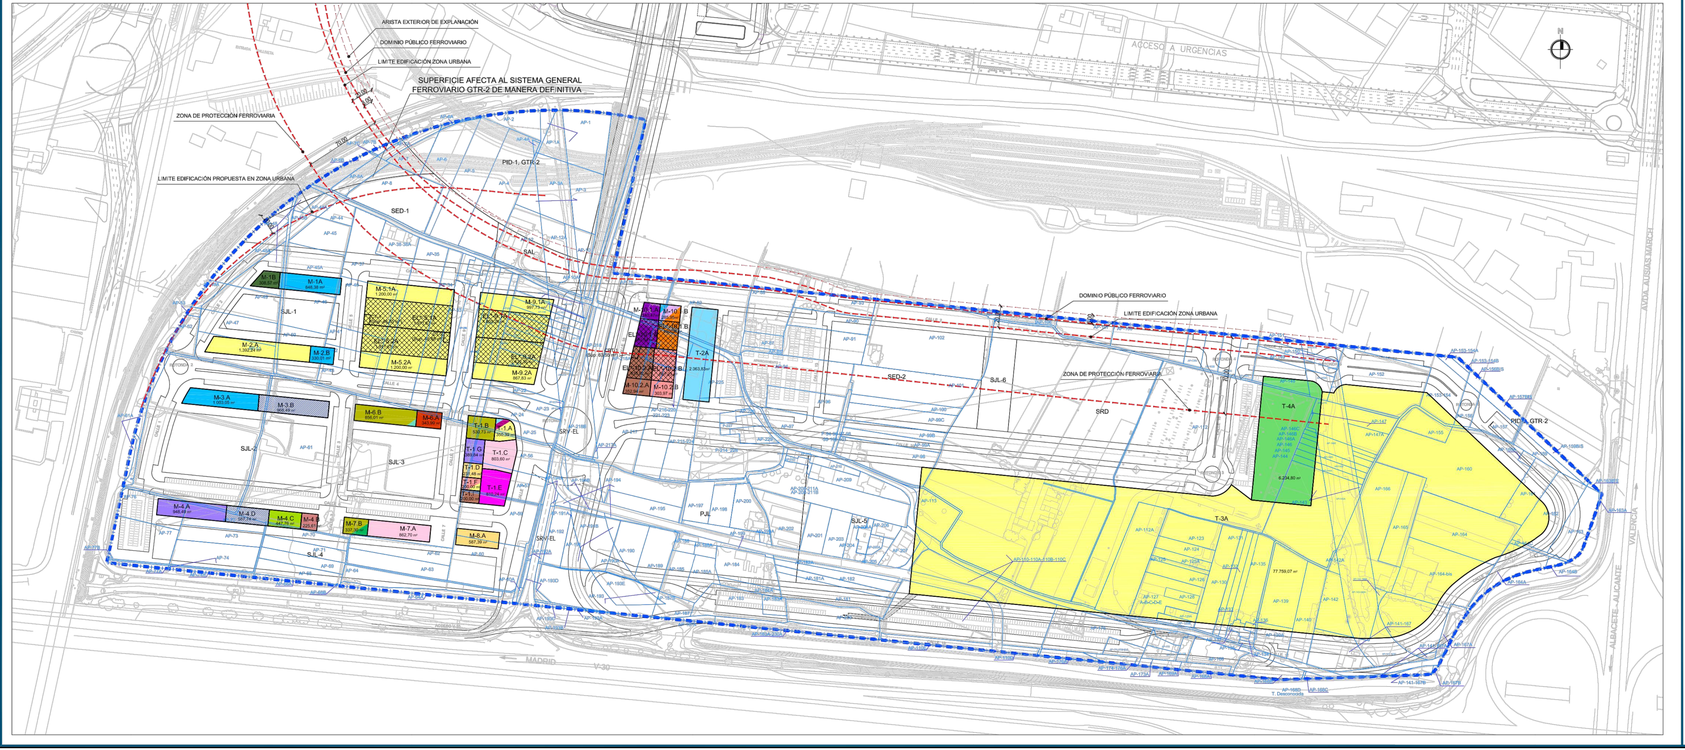

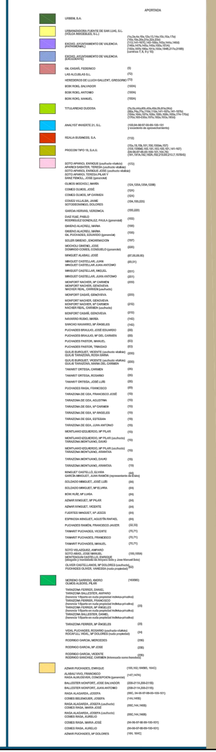

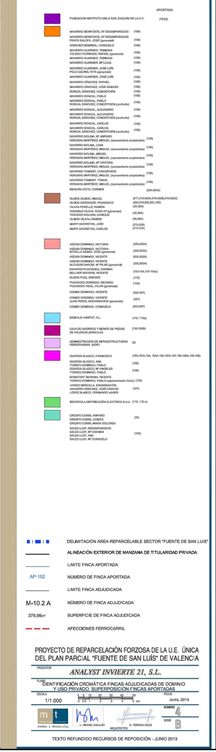

DELIMITACIÓN ÁREA REPARCELABLE SECTOR TUERTE DE SAN LUIS

ALINEACIÓN EXTERIOR DE MANZANA DE TITULARIDAD PRIVADA

LIMITE FINCA APORTADA

AP-102 NUMERO DE FINCA APORTADA

LIMITE FINCA ADJUDICADA

M-10.2 A NÚMERO DE FINCA ADJUDICADA

379,58m² SUPERFICIE DE FINCA ADJUDICADA

AFECCIONES FERROCARRIL

PROYECTO DE REPARCELACIÓN FORZOSA DE LA U.E. ÚNICA DEL PLAN PARCIAL "FUENTE DE SAN LUIS" DE VALENCIA

PROMOTOR: PROALIVAL 2016, S.A.

AUTOR: ANALYST INVIERTE 21, S.L.

IDENTIFICACIÓN CROMÁTICA FINCAS ADJUDICADAS DE DOMINIO Y USO PRIVADO. SUPERPOSICIÓN FINCAS APORTADAS

ESCALA 1/1.000 — FECHA Junio, 2013

TEXTO REFUNDIDO RECURSOS DE REPOSICIÓN - JUNIO 2013

Firmado digitalmente por: 24341121R MANUEL LATORRE (R:P4625200C)
Motivo: Para hacer constar que el presente documento se somete a Información Pública por acuerdo de la Junta de Gobierno Local de fecha 16 de octubre de 2020
Fecha y hora: 20.10.2020 12:20:40

MODIFICACIÓN DEL PLAN PARCIAL "FUENTE SAN LUIS" DE CARÁCTER ESTRUCTURAL: TORRES DE A.T. (VALENCIA)

PLANO: ESTRUCTURA DE LA PROPIEDAD. PROYECTO REPARCELACIÓN APROBADO
IDENTIFICACIÓN CROMÁTICA FINCAS ADJUDICADAS DE DOMINIO Y USO PRIVADO. SUPERPOSICIÓN FINCAS APORTADAS.

PROMOTOR: PROALIVAL 2016, S.A.

CÓDIGO EXPTE.: MPP–3/19

ESCALA: 1/2.000 (0 10 20 40 60m; 0 0,5 1 2 3cm)

FECHA: Septiembre de 2020

SERIE: A

NÚMERO: 9

ALEJANDRO ESCRIBANO, S.L.P.
planeamiento y gestión urbanística.
C/ Arquitecto Mora, 5 – 46010 – Valencia
Telef.: 963.935.446
e-mail: correo@planurbeo.com

ALEJANDRO ESCRIBANO – Arquitecto Director

FRANCISCO J. IVIBAR TERUEL – Arquitecto

El presente documento es copia de su original, del que es autor el arquitecto D. Alejandro Escribano Beltrán. Su utilización total o parcial, así como cualquier reproducción o cesión a terceros, requerirá tu previo autorización expreso de su autor, quedando en todo caso prohibida cualquier modificación unilateral del mismo.