Firmado digitalmente por: MANUEL LATORRE HERNANDEZ - DNI 24341131R
Localización: SECRETARIO DEL AREA DE DESARROLLO URBANO Y VIVIENDA DEL AYUNTAMIENTO DE VALENCIA
Fecha y hora: 01.03.2017 08:27:53

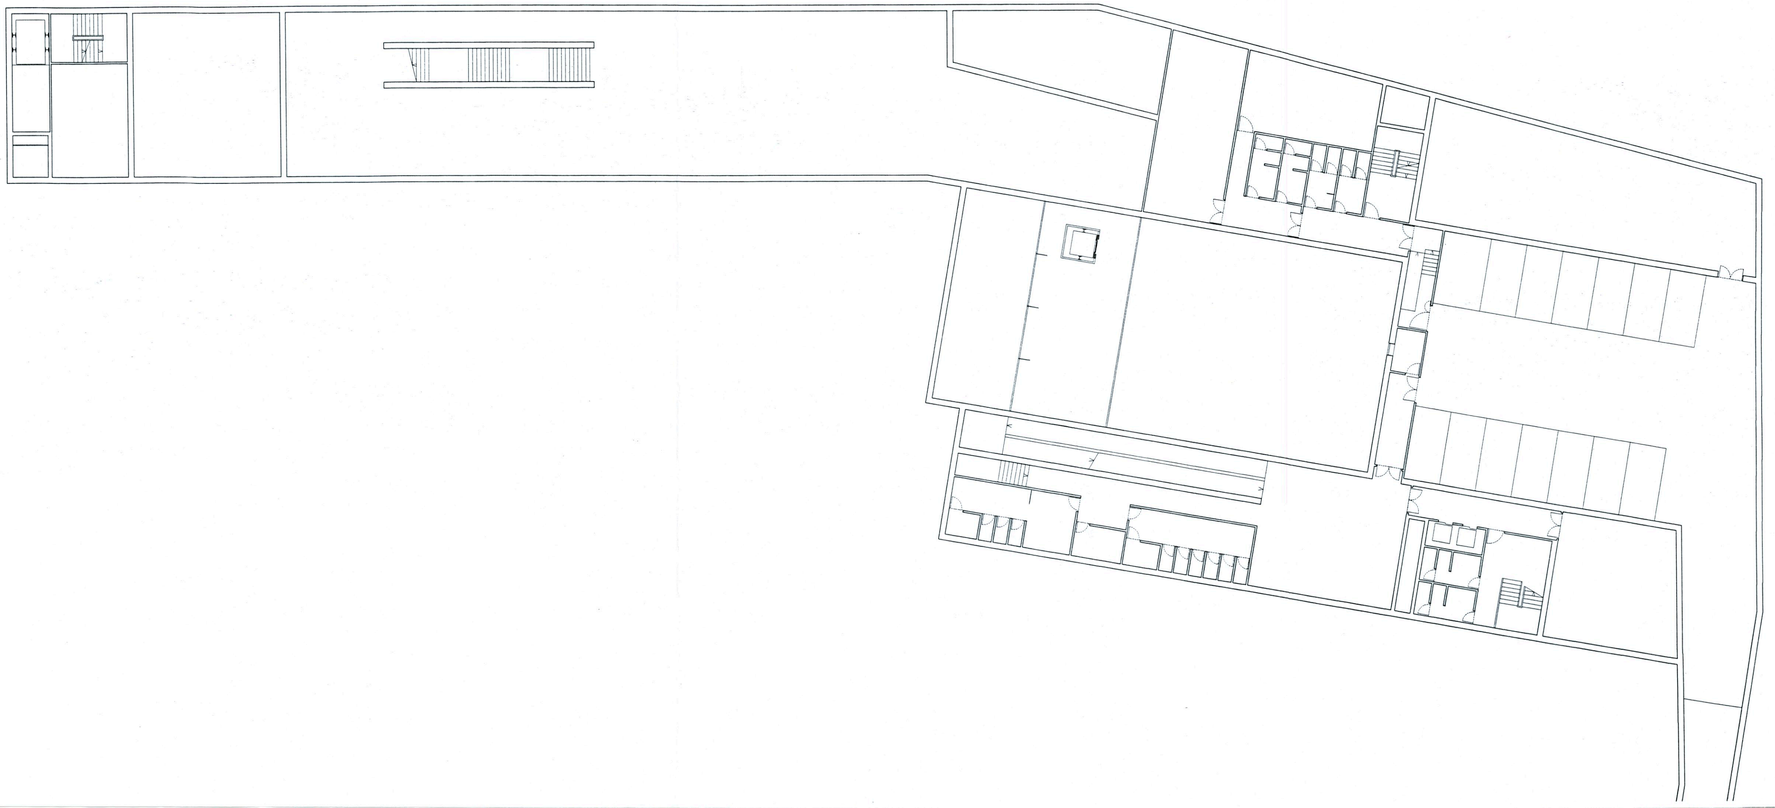

VIGENCIA.—El presente plano fue aprobado definitivamente por el Excmo. Ayuntamiento Pleno, en sesión de 29 de Mayo de 1998
Valencia, 9 JUL. 1998
El Secretario General,

GENERALITAT VALENCIANA
CONSELLERIA DE CULTURA, EDUCACIO I CIENCIA

INFORME FAVORABLE
Fecha 7 ABR. 1998

ESTUDIO DE DETALLE DE LA U.A.5 DEL PEPRI DE VELLUTERS	DIPUTACIO DE VALENCIA
PLANTA SOTANO 1 ESCALA 1:200	10
G. VAZQUEZ CONSUEGRA. P. DIAZ. L CASERO. ARQUITECTOS L. REYES. COLAB.	SEVILLA. SEPT. 1997