Firmado digitalmente por: MANUEL LATORRE HERNANDEZ - DNI 24341131R
Localización: SECRETARIO DEL ÁREA DE DESARROLLO URBANO Y VIVIENDA DEL AYUNTAMIENTO DE VALENCIA
Fecha y hora: 13.04.2016 09:08:43

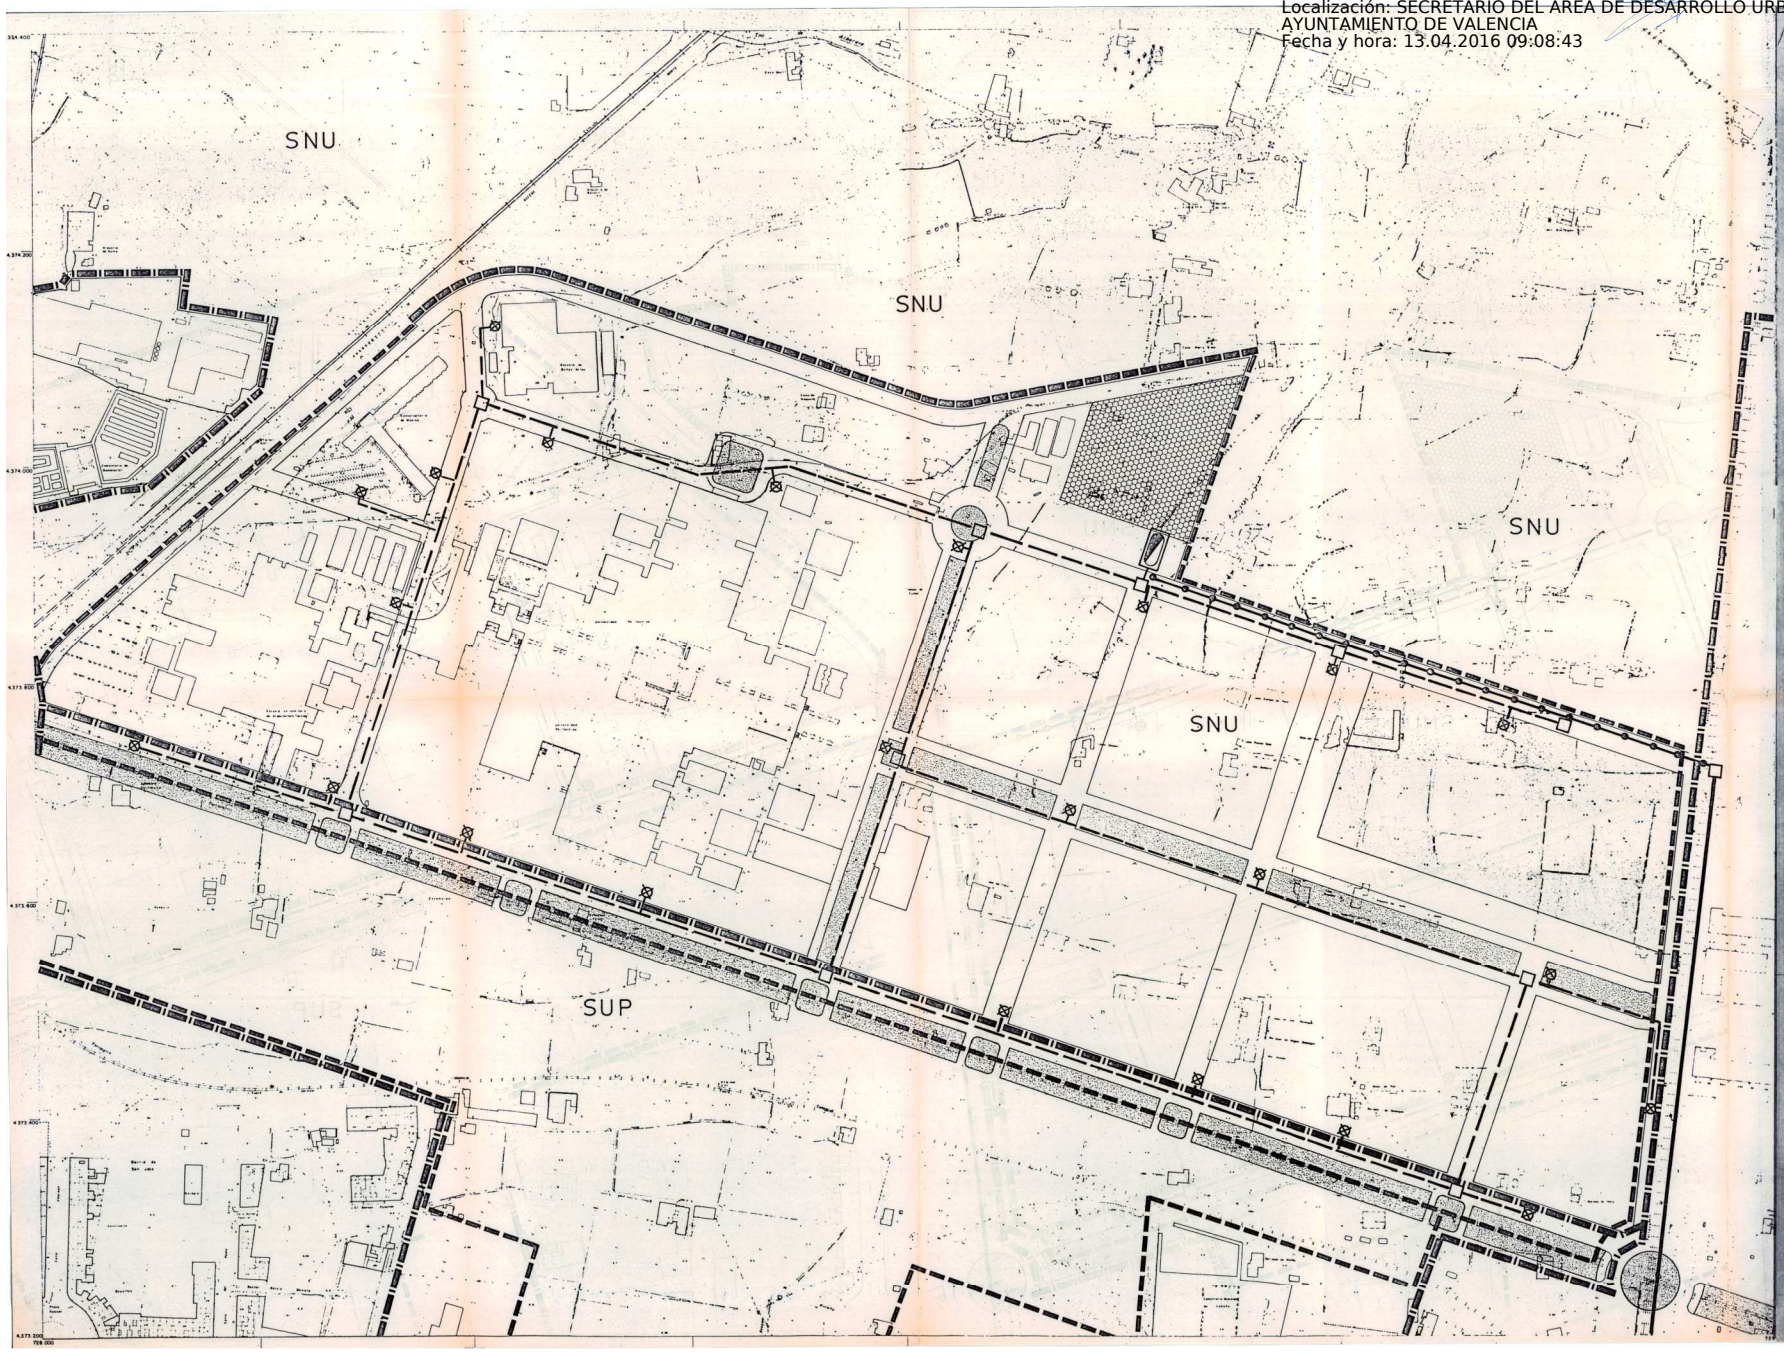

Llegenda

- LIMIT DE CLASSES DE SÒL
- LIMIT D'AMBIT DE PLANEJAMENT DE DESENVOLUPAMENT
- CONDUCCIÓ EXISTENT
- CANONADA ALIMENTACIÓ ALJUB CENTRAL
- XARXA DE DISTRIBUCIÓ
- HIDRANTS TIPUS 100
- ALJUB CENTRAL / GRUPS DE PRESSIÓ
- ARQUETA REGISTRE. TALL. DERIVACIÓ I DESAIGÜE

INFORMACIÓ Pública el presente planeamiento aprobado por este Ayuntamiento Pleno, en sesión de 30 de Noviembre de 1992
Valencia, 02 DIC. 1992
P.O.

APROBACIÓN Definitiva el presente planeamiento aprobado por el Ayuntamiento Pleno, en sesión de 26 de Marzo de 1993
Valencia, 15 ABR. 1993

PLÀ ESPECIAL DE DESENVOLUPAMENT DEL SISTEMA D'EQUIPAMENT COMUNITARI I CENTRES PÚBLICS

UNIVERSITAT POLITÈCNICA

ORDENACIÓ

plànol de:

XARXA CONTRA INCENDIS

referència escala 1:2000 número 10

VETGES TÚ I MEDITERRANIA S.L.

VICTOR BERNAL CALDERON — INGE. MARTINEZ BALLOC
ALFREDO SUAZ FERNANDEZ — JUAN Mª MORENO DIAZ
AMADO LLORIS ALONSO — ANTONIO MUÑOZ CORDOBA

DOCUMENT D'APROVACIÓ PROVISIONAL