


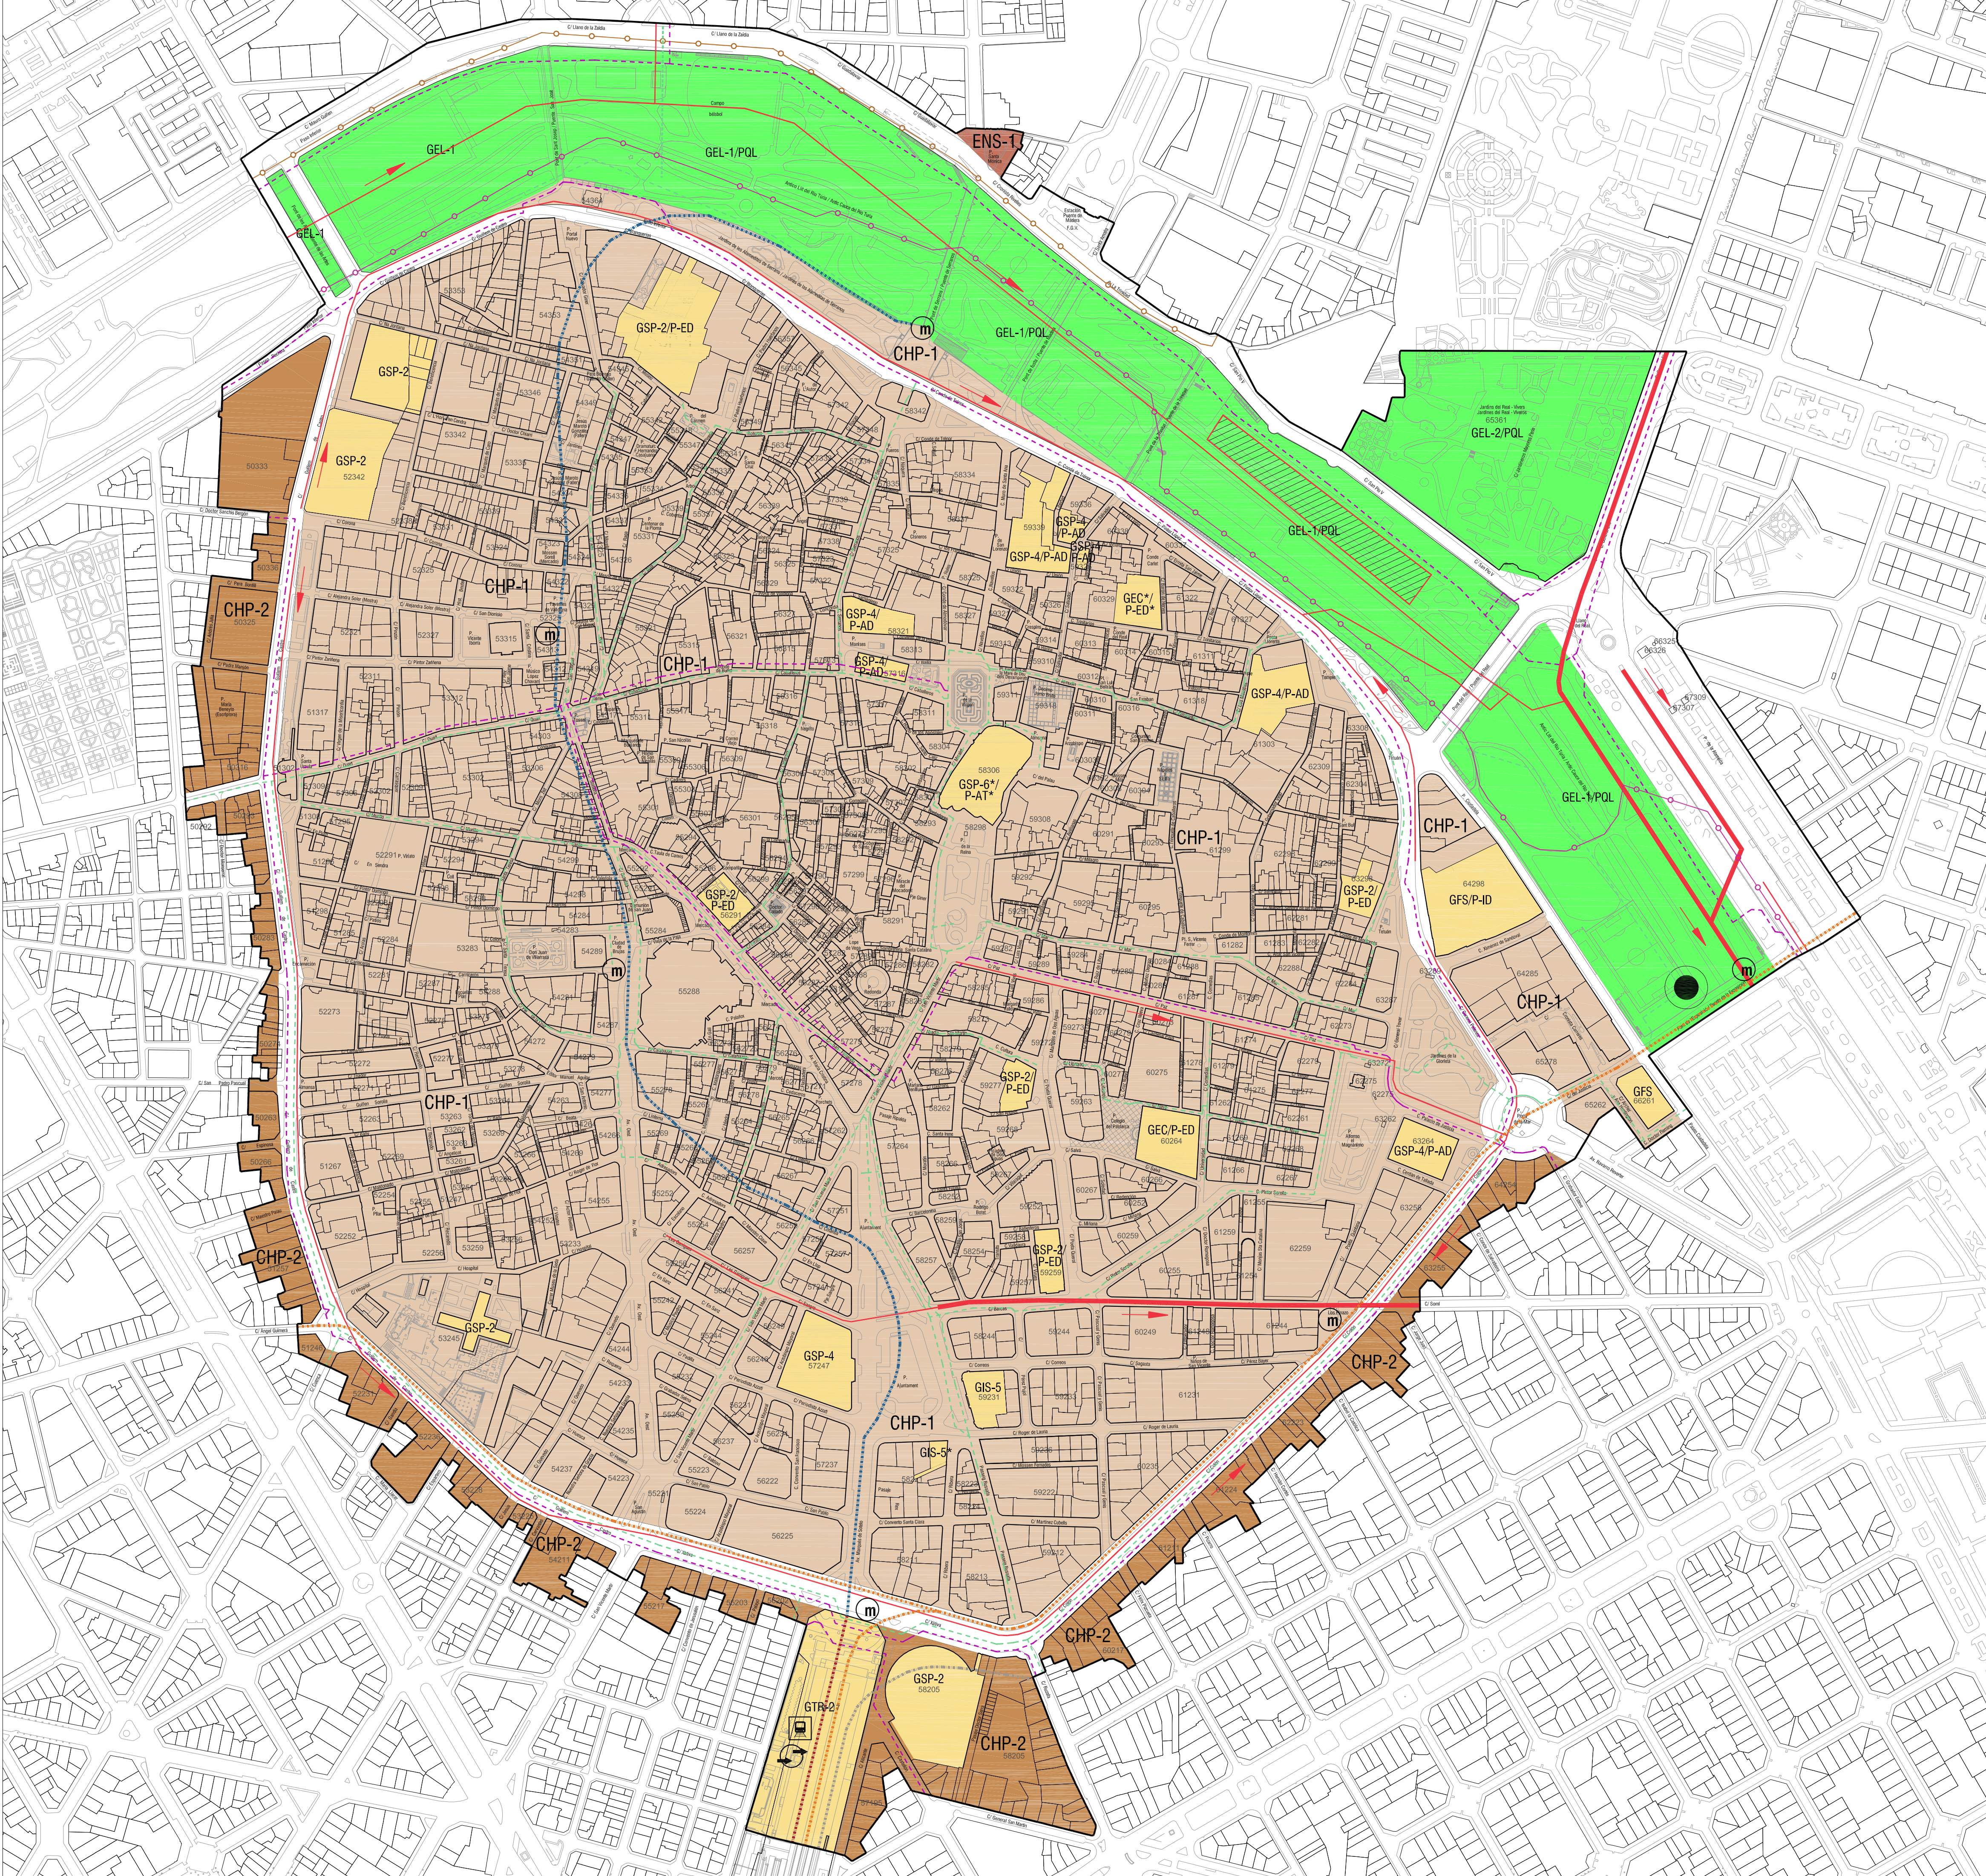

ÀMBIT DEL PLA ESPECIAL DE PROTECCIÓ / ÁMBITO DEL PLAN ESPECIAL DE PROTECCIÓN

Àmbit del Pla Especial de Protecció de Ciutat Vella / Ámbito del Plan Especial de Protección de Ciutat Vella

INFORMACIÓ CADASTRAL / INFORMACIÓN CATASTRAL

52174 Nº Illa Cadastre / Nº Manzana Catastral

CONDICIONS DE L'EDIFICACIÓ / CONDICIONES DE LA EDIFICACIÓN

Alineació exterior / Alineación exterior

ZONES D'ORDENACIÓ URBANÍSTICA / ZONAS DE ORDENACIÓN URBANÍSTICA

CHP-1 Conjunt històric. Ciutat Vella / Conjunto histórico

CHP-2 Conjunt històric. Primer exemple / Conjunto histórico. Primer Ensanche

ENS Exemple / Ensanche

XARXA PRIMÀRIA / RED PRIMARIA

DOTACIONS / DOTACIONES

GSP-2/P-ED Educació-cultural / Educativo-cultural

GSP-2 Soci-cultural / Socio-cultural

GEC/P-ED Educació-cultural / Educativo-cultural

GSP-4/P-AD Administratiu-Institucional / Administrativo-Institucional

GSP-4 Soci-cultural / Socio-cultural

GSP-6/P-AT Assistencial / Asistencial

GFS/P-ID Infraestructura-servici urbà / Infraestructura-servicio urbano

GIS-5 Servei de telecomunicacions / Servicio de telecomunicaciones

GTR-2 Ferrocarril / Ferrocarril

GFS Sistema general de defensa / Sistema general de defensa

Nota

★ Indicatiu de propietat privada / Indicativo de propiedad privada

ZONES VERDES / ZONAS VERDES

GEL-1 / PQL Parc metropolità / Parque metropolitano

GEL-2 / PQL Parc urbà / Parque urbano

XARXA VIÀRIA PRIMÀRIA / RED VIARIA PRIMARIA

PRV Xarxa Primària Viària / Red Primària Viaria

TRANSPORTS / TRANSPORTES

RFIG XARXA DE FERROCARRILS D'INTERÉS GENERAL / RFIG RED DE FERROCARRILES DE INTERÉS GENERAL

Xarxa en projecte subterrània / Red en proyecto subterránea

MTV XARXA DE TRAMVIA / MTV RED DE TRAMVIA

Xarxa en projecte subterrània / Red en proyecto subterránea

FGV XARXA DE METRO / FGV RED DE METRO

Xarxa existent subterrània / Red existente subterránea

Xarxa en projecte subterrània / Red en proyecto subterránea

ESTACIONS / ESTACIONES

Estació de Metro/Tramvia / Estación de Metro/Tramvia

Estació de Ferrocarril / Estación de Ferrocarril

Estació Internacional Prevista / Estación Internacional Prevista

INFRASTRUCTURA / INFRAESTRUCTURA

ABASTIMENT D'AIGUA / ABASTECIMIENTO DE AGUA

Xarxa abastiment alta pressió. Consum domèstic / Red abastecimiento alta presión. Consumo domiciliario

Xarxa $\phi \geq 300$ mm existent / Red $\phi \geq 300$ mm existent

Xarxa abastiment baixa pressió. Altres usos / Red abastecimiento baja presión. Otros usos

Xarxa $\phi \geq 110$ mm existent / Red $\phi \geq 110$ mm existent

Xarxa $\phi \geq 110$ mm en projecte / Red $\phi \geq 110$ mm en proyecto

Pou alimentació algües subterrànies / Pozos alimentación aguas subterráneas

Pou existent / Pozo existente

XARXA ELÈCTRICA ALTA TENSIÓ / RED ELÉCTRICA ALTA TENSION

Xarxa d'alta tensió existent 132/66 kV / Red de alta tensión existente 132/66 kV

Xarxa d'alta tensió prevista 220 kV / Red de alta tensión prevista 220 kV

SANEJAMENT / SANEAMIENTO

Col·lectors unitaris existents / Red de alta tensión existente 132/66 kV

Depòsit de retenció de Vivers / Depósito de retención de Viveros

Informació obtinguda de / Información obtenida de :

- Revisió Simplificada del PGOU de València (Informació pública 31.12.2014 B.O.P.V.) / Revisión Simplificada del PGOU de Valencia (Información pública 31.12.2014 B.O.P.V.)

-VERSIO PRELIMINAR / VERSIÓN PRELIMINAR-
Jun 2018

PLANOLS D'INFORMACIÓ / PLANOS DE INFORMACIÓN -ORDENACIÓ ESTRUCTURAL / ORDENACIÓN ESTRUCTURAL-

I-03 ZONES D'ORDENACIÓ ESTRUCTURAL I XARXA PRIMÀRIA /
ZONAS DE ORDENACIÓN ESTRUCTURAL Y RED PRIMARIA

1/3500



PROMOTOR
AUMSA
ACTIVACIONS URBANES DE VALÈNCIA
SOCIEDAT ANÒNIMA MUNICIPAL

AJUNTAMENT DE VALÈNCIA

CONTRACTISTA
U.T.E: "EQUIP TÈCNIC PLA ESPECIAL CIUTAT VELLA"
C/ Francisco Almerich 32, 1ª pta. 5
46910 Benetussor (VALENCIA)
NIF U98847793

INÉS ESTEVE SEBASTIÀ
en representació de la U.T.E.

COORDINACIÓ:
ÀREES: URBANISME I PATRIMONI - HISTÒRIA I ARQUEOLOGIA - JURÍDICA I ECONÒMICA
INÉS ESTEVE SEBASTIÀ, arquitecta especialista en Urbanisme i Patrimoni
NÚRIA MOYA LLOREN, arquitecta especialista en Patrimoni

ÀREA PAISATGE, MEDI AMBIENT I PARTICIPACIÓ PÚBLICA
IGNACIO DIEZ TORRUEJO, enginyer Agrònom, màster en paisatge
CERCLE, Territori, Paisatge i Arquitectura

EQUIP TÈCNIC:
ÀREA URBANISME I PATRIMONI
VICENT CALABRUE MONTESINOS, arquitecte especialista en patrimoni
LUÍS ALMENA GIL, arquitecte especialista en patrimoni
CRISTINA ALCALDE BLANQUER, arquitecta
AIDA FERNÁNDEZ SINISTERRA, arquitecta

ÀREA HISTÒRIA I ARQUEOLOGIA
AGUSTINA HERREROS HERNÁNDEZ, llicenciada en Geografia e Història. Especialitat Arqueologia

ÀREA JURÍDICA I ECONÒMICA
GABRIELLES Abogados
JOSÉ VICENTE BELENGUER MULA, advocat especialista en Dret Urbanístic
ARANTXA FORN BAGO, advocada especialista en Dret Urbanístic
JAVIER SANCHEZ SEBASTIÁN, economista
CLAUDIA GIMENO FERNÁNDEZ, advocada especialista en Dret Urbanístic

ÀREA PAISATGE, MEDI AMBIENT I PARTICIPACIÓ PÚBLICA
CERCLE, Territori, Paisatge i Arquitectura
ANNA BONEI ASENSI, arquitecta, màster en paisatge
PATRICIA SÁNCHEZ GIMÉNEZ, enginyera en Geodèsia i Cartografia, Topògrafa
MARÍA AMPARO JIMÉNEZ DOLZ, llicenciada en Ciències Ambientals, màster en paisatge
ANDREA ARIAZ HERNÁNDEZ, arquitecta, màster en Antropologia urbana
VANESSA CALABRUE TORMO, enginyera agrònoma, màster en paisatge

COL·LABORADORS:
JOSÉ VICENTE SÁNCHEZ CARRERA, geògraf
EMANUELE CALABRUE, planificació territorial
CESAR MÁRQUEZ PRETEL, arquitecte
VICENTE FERNÁNDEZ SINISTERRA, arquitecte
BRUNO ALMELA EJIDO, fotògraf