


CUBRICIÓN LIGERA Y ACRISTALADA CON
ELEMENTOS DE ORNAMENTACIÓN Y DE
REMATE COMPOSITIVO PARA UBICAR
LAS CHIMENEAS DE VENTILACIÓN
CALEFACCIÓN Y ACONDICIONAMIENTO DE AIRE

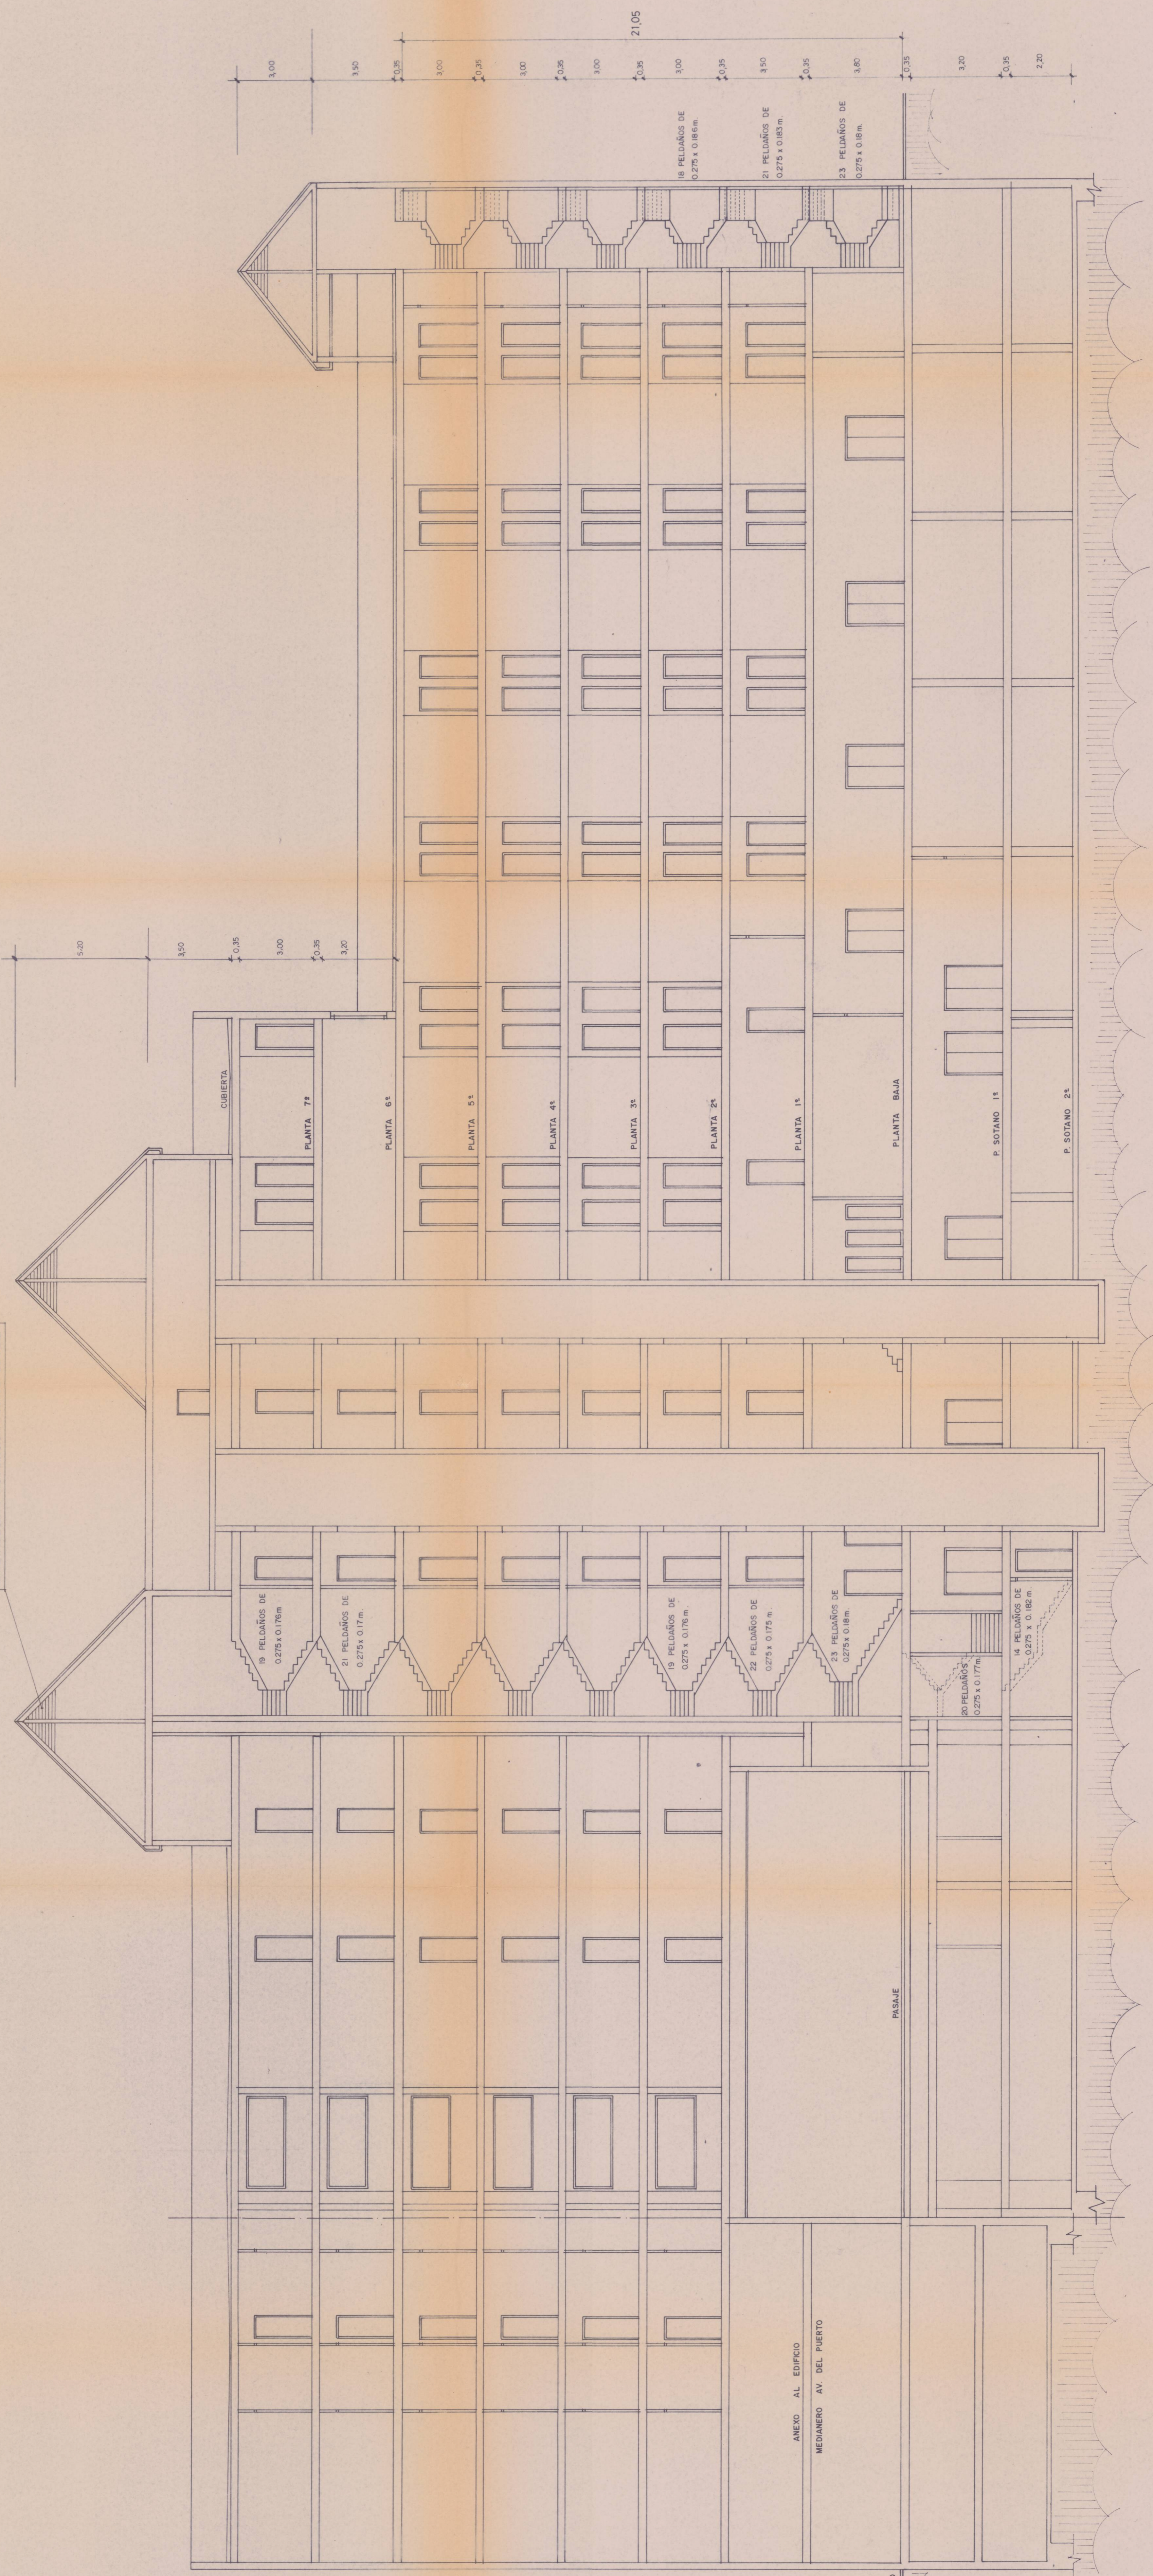

CONSEJO CANTONAL DE ARQUITECTOS DE LA COMUNIDAD VALENCIANA
21 MAR 1980
VISADO
14 COLEGIO VALENTINOS

INSTRUMENTACIÓN - El presente proyecto ha sido aprobado por el Excmo. Ayuntamiento de Valencia, en sesión de 28 de Febrero de 1980.

Departamento de Urbanismo

PROYECTO DE HOTEL DE CINCO ESTRELLAS

PROMOTOR: INMOBILIARIA BEGAMAR S. A.

EMPLAZAMIENTO: PROLONGACION PASEO DE LA ALAMEDA - SOLAR Nº5 - Y CIRROS - EL VALENCIA

PLANO DE SECCION GENERAL 9

ESCALA: FEBRERO - 80

ARQUITECTO: ANTONIO BONACHO BENEYTO

DELINTEADOR: ANTONIO OLSURBE GARCIA FRANCISCO PEREZ SAEZ

DELINTEADOR PROYECTISTA: FRANCISCO PEREZ SAEZ



27.95

AV.

