



A.F.
'CA'
'E'

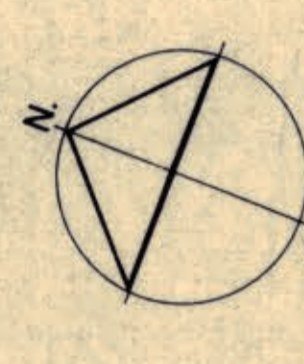

TOTAL UNIDAD A	94.524,20
B	6.485,63
C	12.015,48
D	6.869,65
E	3.754,26
F	21.061,24
G	5.154,37
H	23.996,82
I	11.366,92
J	14.029,43
SUP. TOTAL	199.259,00

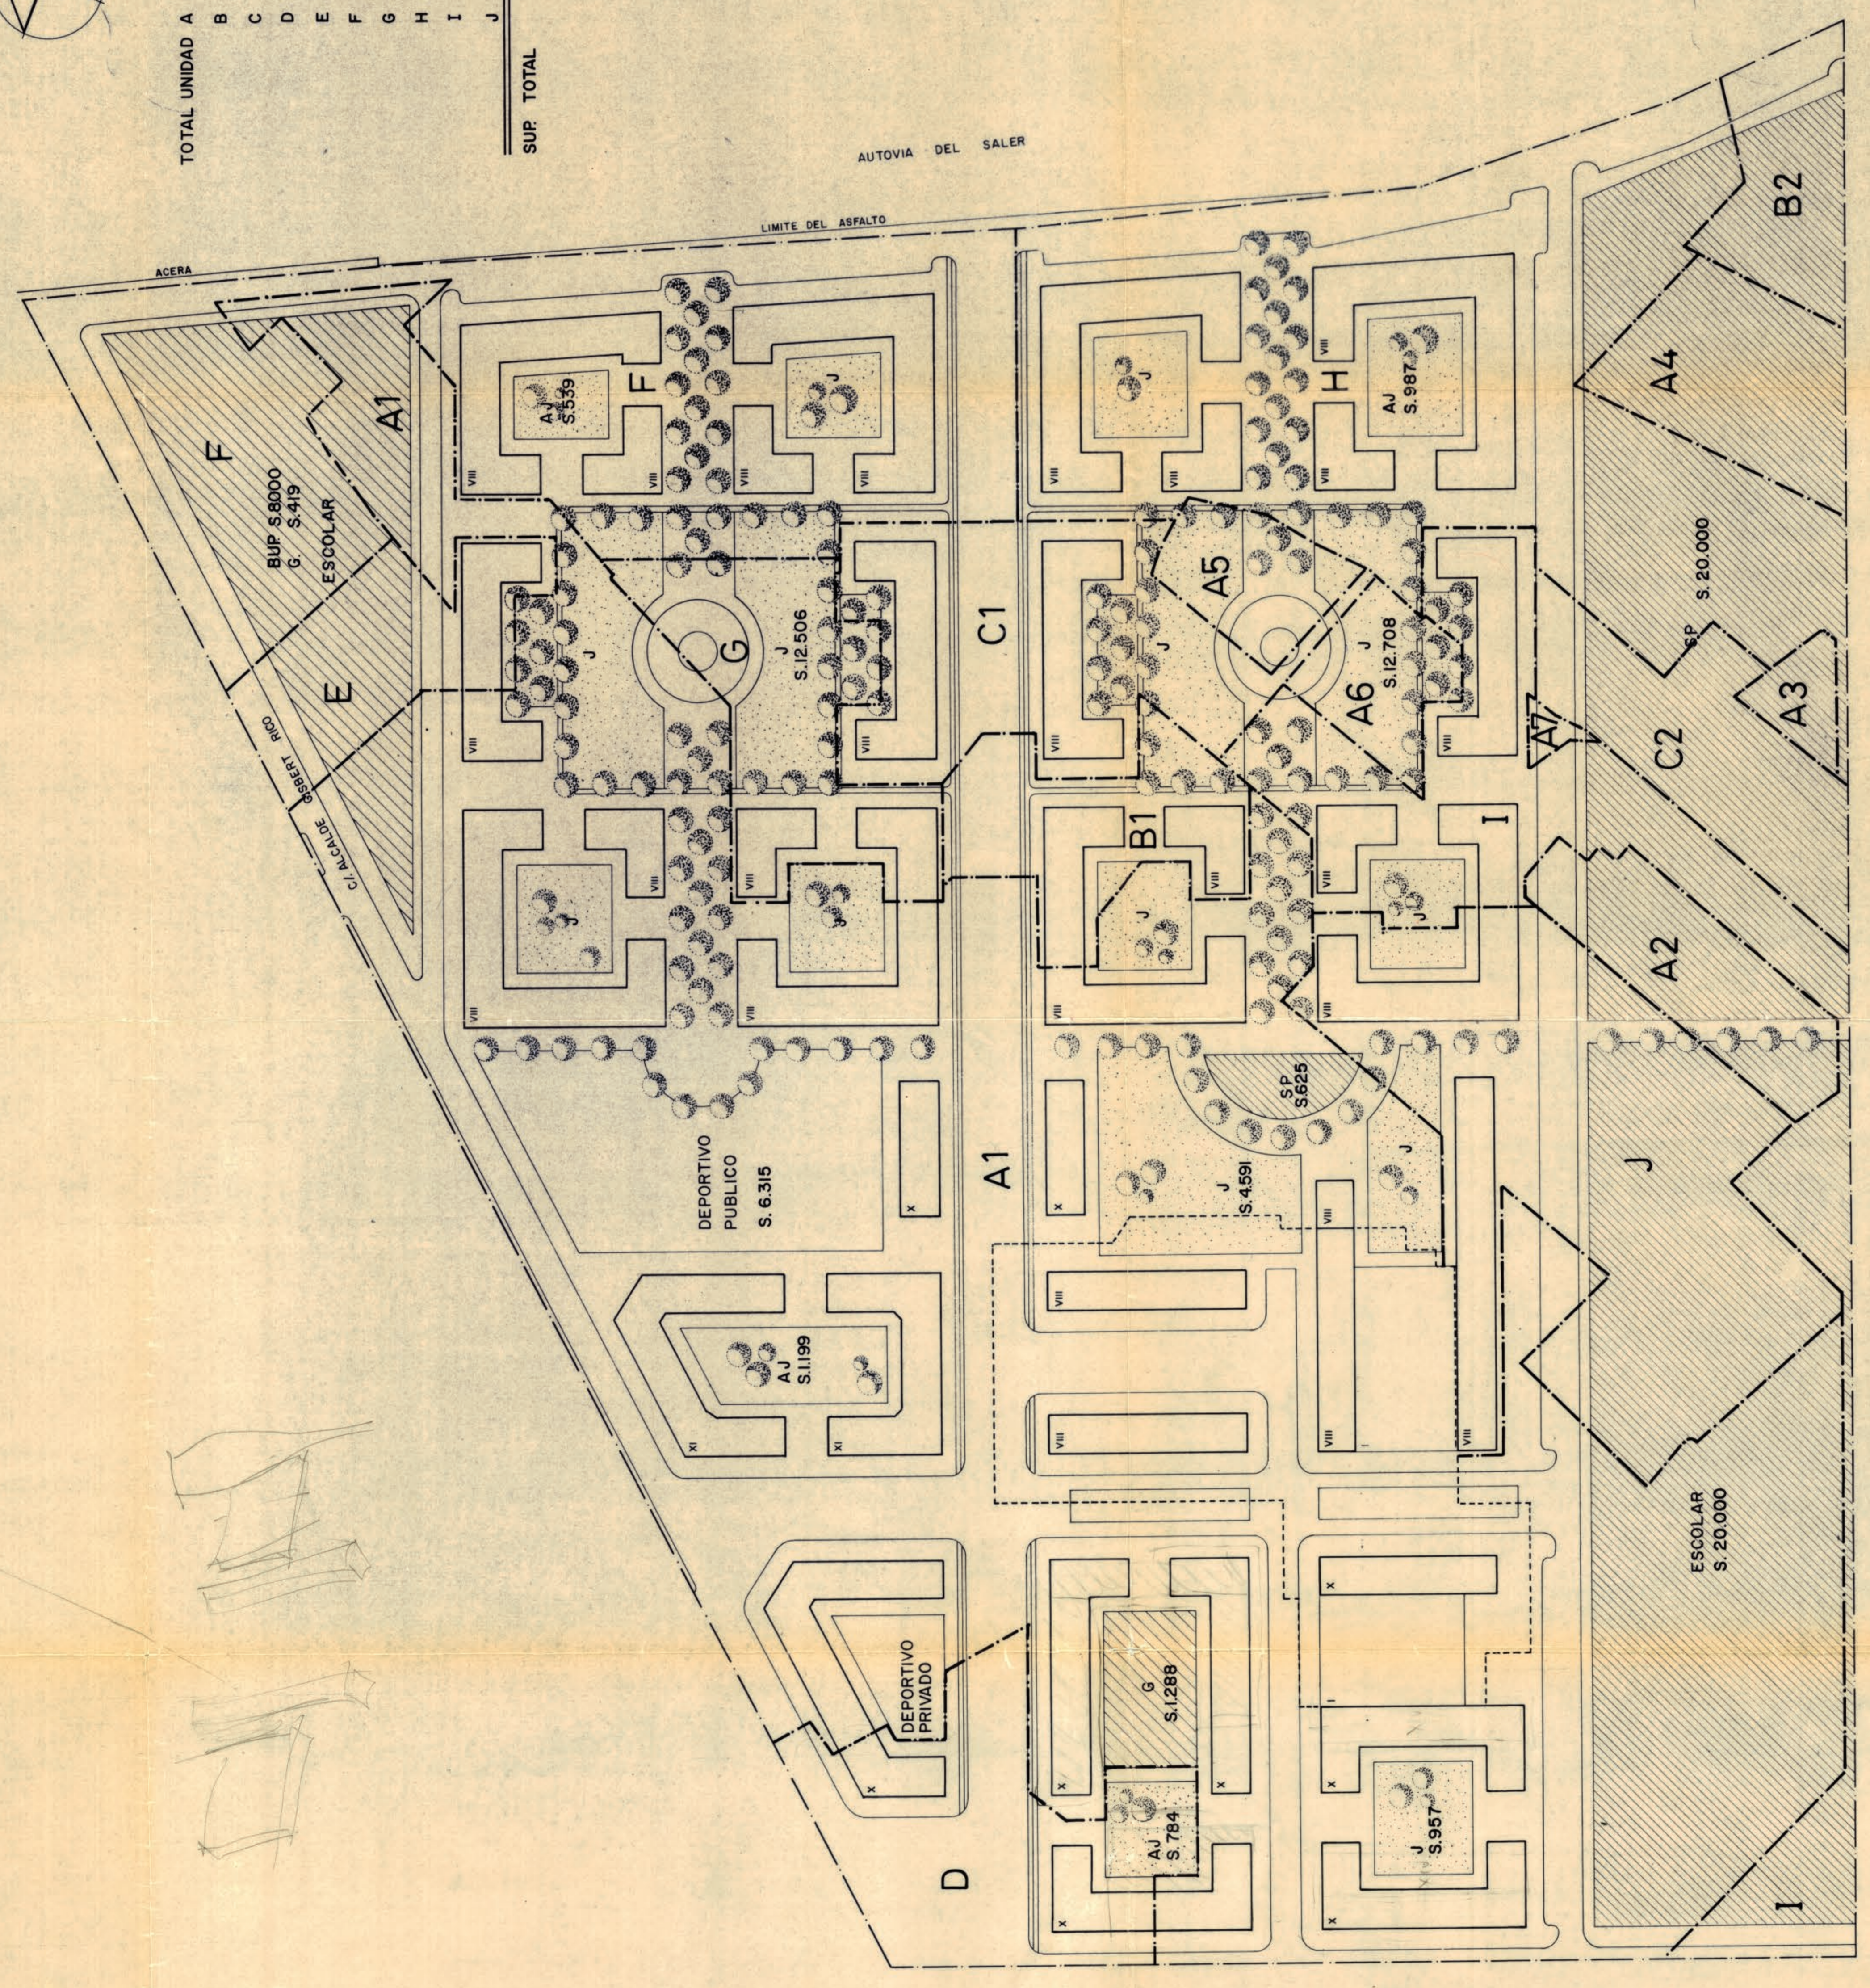

DILIGENCIA.-
El presente plano cuyas determinaciones corresponden al Plan Especial de Reforma Interior aprobado provisionalmente el 22 de Noviembre de 1.984 que fue aprobado inicialmente como proyecto de delimitación de unidades de actuación por el Excmo. Ayuntamiento Pleno en la misma sesión de Valencia a 3 de Diciembre de 1.984.
El SECRETARIO GENERAL.

DEPORTIVO
CENTROS DOCENTES
ESPACIOS LIBRES
SERVICIOS PUBLICOS Y SOCIALES
APROVECHAMIENTO

ESCOLAR
GUARDERIA
AJ
AJUEGOS

SP
SERVICIOS
RESIDENC.

DEPORTIVO
CENTROS DOCENTES
ESPACIOS LIBRES
SERVICIOS PUBLICOS Y SOCIALES
APROVECHAMIENTO

ESCOLAR
GUARDERIA
AJ
AJUEGOS

SP
SERVICIOS
RESIDENC.

DEPORTIVO
CENTROS DOCENTES
ESPACIOS LIBRES
SERVICIOS PUBLICOS Y SOCIALES
APROVECHAMIENTO

ESCOLAR
GUARDERIA
AJ
AJUEGOS

SP
SERVICIOS
RESIDENC.



**PLAN ESPECIAL REFORMA INTERIOR
PLAN PARCIAL 4 - BIS**

SECTOR DELIMITADO POR C/ ALCAIDE GIBERT RICO - AUTOVIA DEL SALER
C/ EN PROYECCION - DE PERIMETRO ALBERGUE/COMUNIDAD DE BARRIO

PLANO DE ORDENACION

GESTION

ARQUITECTO RAFAEL-ANGEL MIRA FORNES

ESCALA 1:1000
FECHA SEP 84
PLANO Nº 10