Firmado digitalmente por: 24341131R MANUEL LATORRE (R:P4625200C)
Motivo: Para hacer constar que el presente documento fue aprobado definitivamente por acuerdo de la Comisión Territorial de Urbanismo de 13 de febrero de 2020
Fecha y hora: 17.02.2020 13:37:27

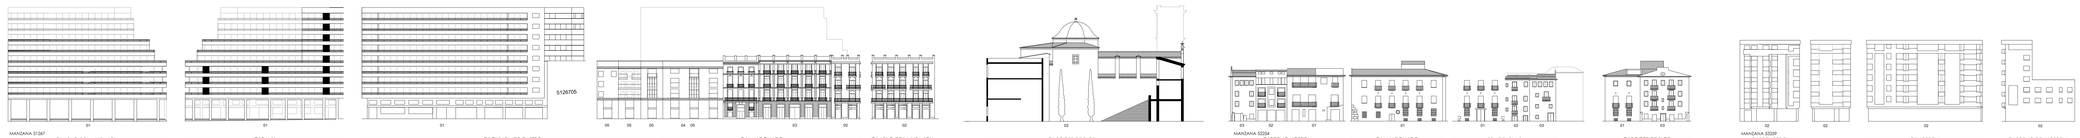

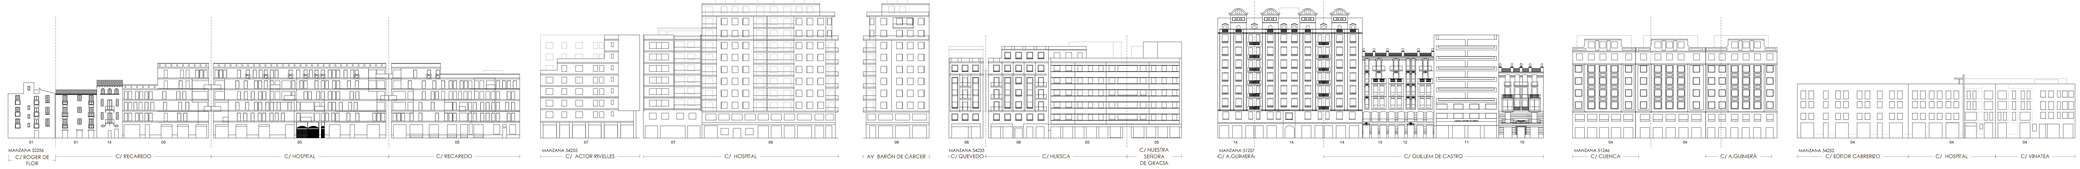

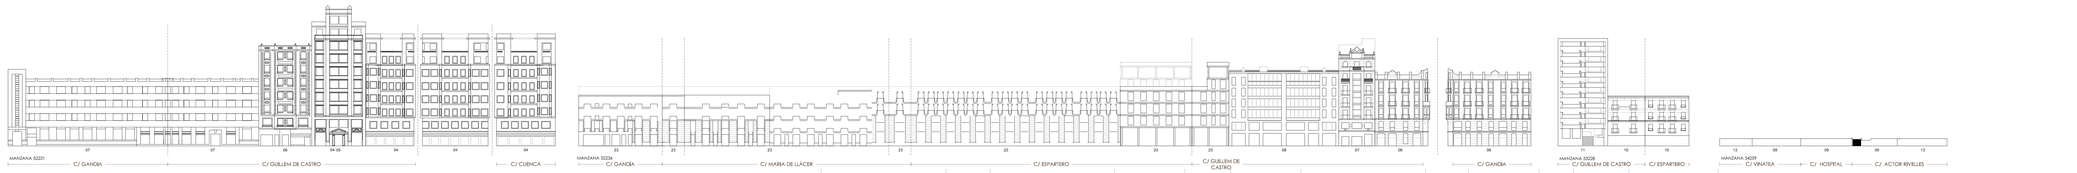

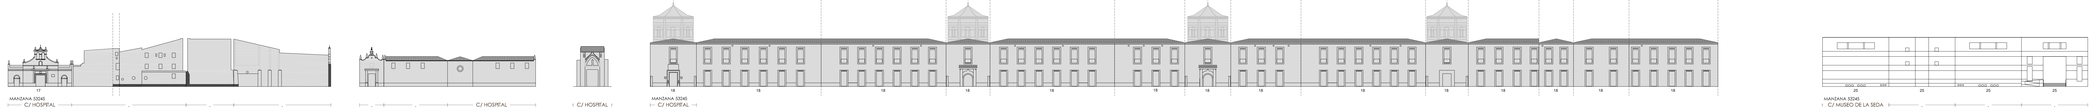

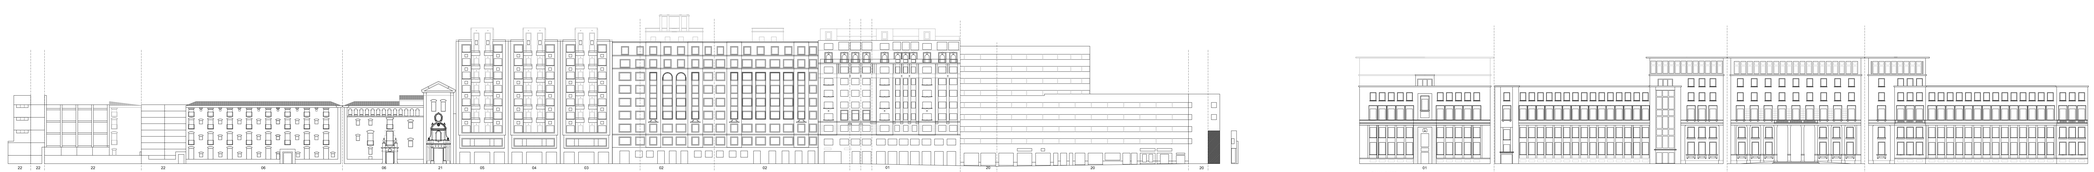

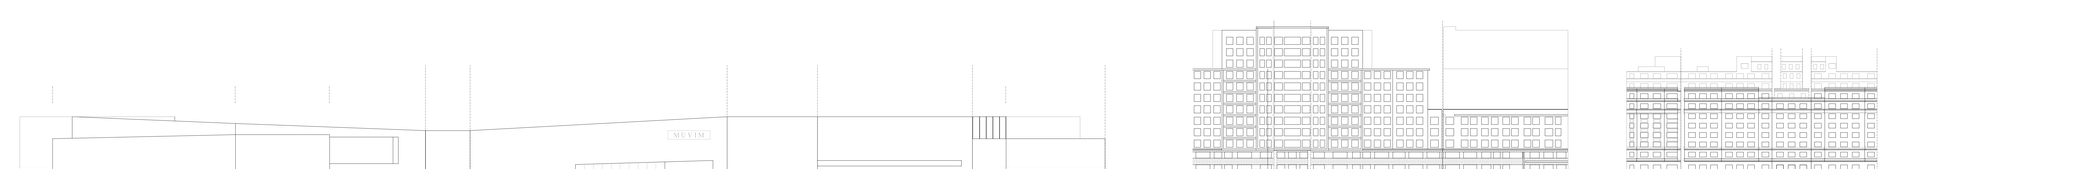

-VERSIÓ PRELIMINAR / VERSIÓN PRELIMINAR-
Juni 2018

PLÀNOLS D'INFORMACIÓ / PLANOS DE INFORMACIÓN -ORDENACIÓ DETALLADA / ORDENACIÓN PORMENORIZADA-

I-14i ALÇATS: ÀREA DELS ENTORNS DE PROTECCIÓ DELS BB.BI.CC. QUE RECAUEN A LA RONDA SUD-OEST
Temple parroquial de la Mare de Déu del Pilar i Sant Lorenç – Rectoria del Hospital Vell i Ermita de Santa Lúcia – Col·legi de Pare Mazor de la Seda i el seu hort
ALZADOS: ÁREA DE LOS ENTORNOS DE PROTECCIÓN DE LOS BB.BI.CC. RECAYENTES A LA RONDA SUR-OESTE
Templo parroquial de Nuestra Señora del Pilar y San Lorenzo – Rectoría del Hospital Viejo y Ermita de Santa Lucía – Colegio del Arte Mayor de la Seda y su Huerto
1/500

PEP PLA ESPECIAL DE PROTECCIÓ CIUTAT VELLA CATÀLEG DE PROTECCIONS

PROMOTOR
AUMSA Ciudad de Valencia Sociedad Anónima Municipal
AJUNTAMENT DE VALENCIA

CONTRACTISTA
U.T.E. "EGAP TÈCNIC PLA ESPECIAL CIUTAT VELLA"
C/ Sant Vicent Màrtir 12, 1ª pta. 5
46002 Rentaveer (VALENCIA)
NIF U98847791

INÉS ESTEVE SEBASTIÁ
en representació de la U.T.E

CODIRIMENTADO:
ÀREES: URBANISME I PATRIMONI - HISTÒRIA I ARQUEOLOGIA - JURÍDICA I ECONÒMICA
INES ESTEVE SEBASTIÁ, arquitecta especialitzada en Urbanisme i Patrimoni
NÚRIA MATA LLORENS, arquitecta especialitzada en Patrimoni

ÀREA PAISATGE, MEDI AMBIENT I PARTICIPACIÓ PÚBLICA
ALBALAT-DEL-S DOMINGO, enginyer Agrònom, màster en paisatge
CERCAL Territori, Paisatge i Arquitectura

EQUIP TÈCNIC:
ÀREA URBANISME I PATRIMONI:
VICENT CALABUIG MONTESINOS, arquitecte especialista en patrimoni
LUIS ALMENA GIL, arquitecte especialista en patrimoni
CRISTINA ALCAIDE BLANQUER, arquitecta
ANA FERNÁNDEZ SÁNCHEZ-PEÑA, arquitecta
ÀREA HISTÒRIA I ARQUEOLOGIA:
AGUSTINA HERMOSO HERNÁNDEZ, llicenciada en Geografia e Història. Especialitat Arqueologia
ÀREA JURÍDICA I ECONÒMICA:
GARRIGUES Abogados
JOSE VICENTE BELENGUER MULA, advocat especialista en Dret Urbanístic
AMANTIA FORN RAGO, advocada especialista en Dret Urbanístic
ÀREA PAISATGE, MEDI AMBIENT I PARTICIPACIÓ PÚBLICA:
CLAUDIA GIMENO FONTANILLO, advocada especialista en Dret Urbanístic
ÀREA PAISATGE, MEDI AMBIENT I PARTICIPACIÓ PÚBLICA:
CANOC, Història, Patrimoni i Arqueologia
ANA BONET AGUSTÍ, arquitecta, màster en paisatge
PATRICIA SÁNCHEZ GIMÉNEZ, enginyera en Geodèsia i Cartografia. Topògrafa
MARÍA ÁMPARO JIMÉNEZ DOLZ, llicenciada en Ciències Ambientals, màster en paisatge
AMANDA ARIZA HERNÁNDEZ, , arquitecta, màster en Antropologia urbana
VANESSA CALABUIG TORMO, enginyera agrònoma, màster en paisatge

COL·LABORADORS:
ANTONIO ALFONSO SÁNCHEZ-CABRERA, geògraf
EMANUELE CALABESI, planificació territorial
CÉSAR MÁRQUEZ PRIETO, , arquitector
VICENTE FERNÁNDEZ SÁNCHEZ-PEÑA, arquitecte
BRUNO ALMELA EJIDO, fotògraf

73760179F MARIA INES ESTEVE (R: U98847791)
Inés Esteve Sebastiá declara ser la traductora jurada de valenciano-castellano y castellano-valenciano del documento que consta de 1 página(s) y que la traducción es fiel y completa al original. En Valencia, a 17 de febrero de 2020. Nº de colegiada: 4.116. Nº de colegiada: 4.116