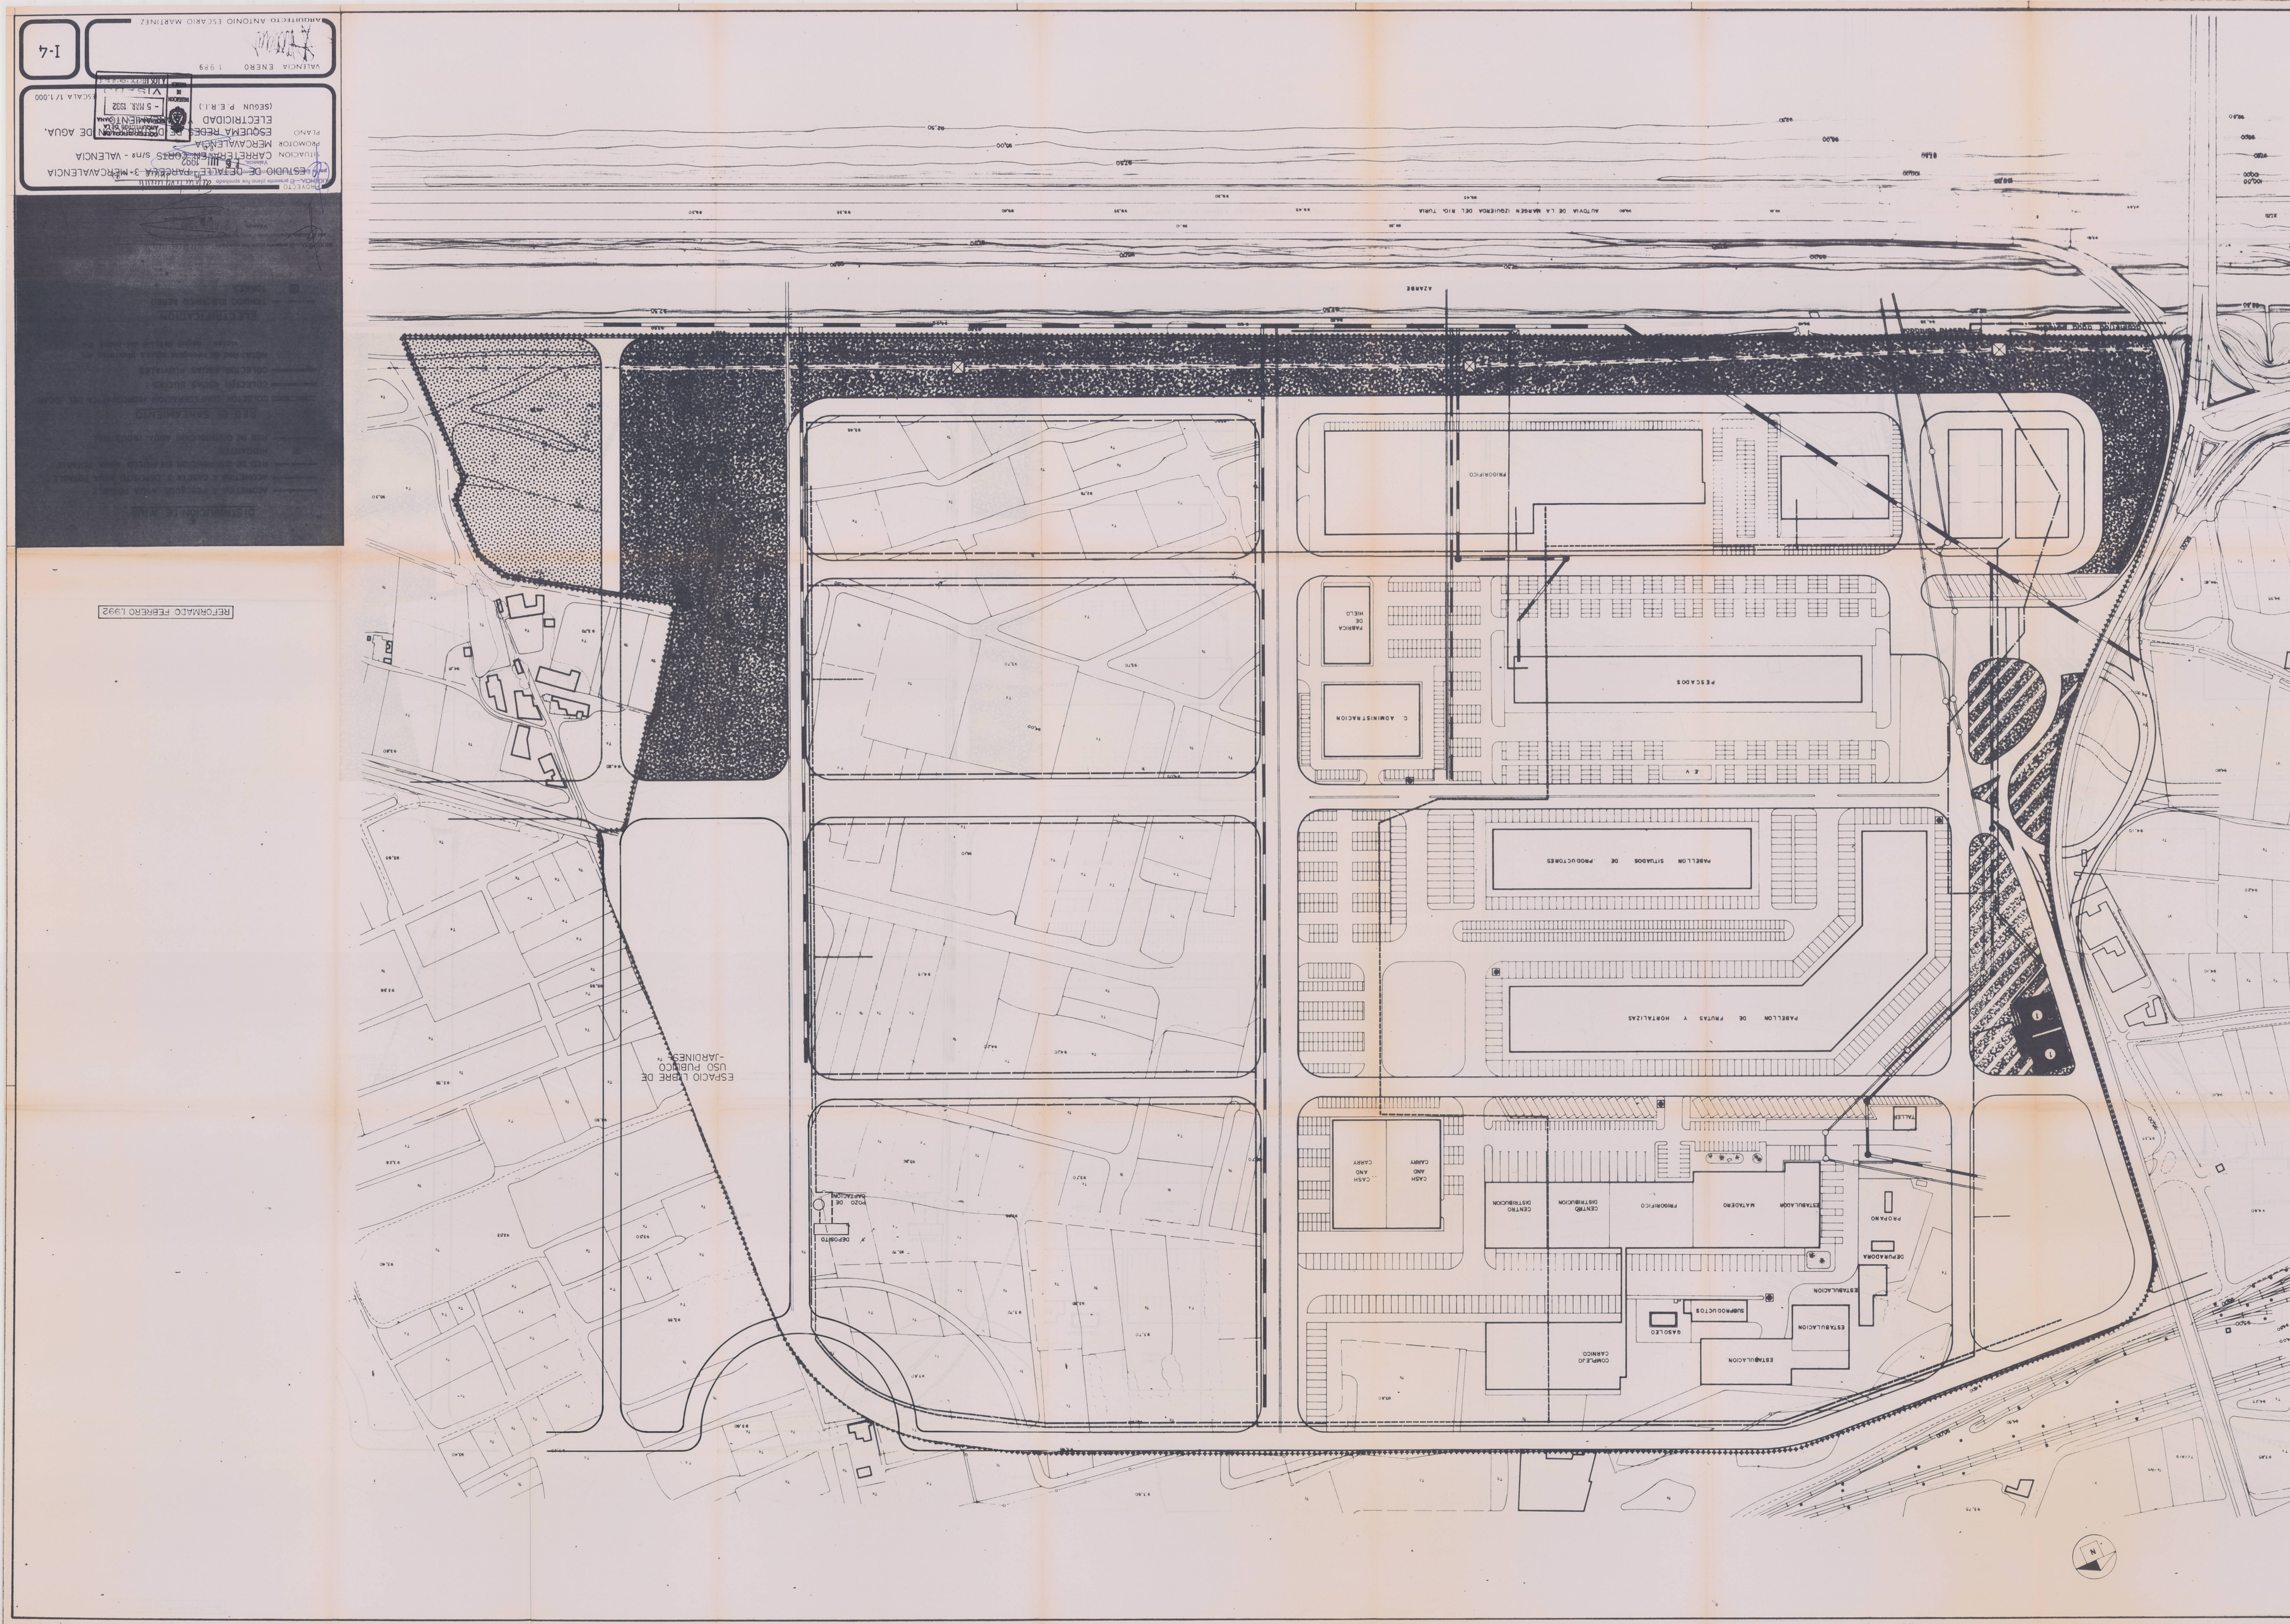

REFORMADO FEBRERO 1992

PROYECTO
ESTUDIO DE DETALLE PARCELA 3-MERCAVALENCIA
VALENCIA, 15 JUL 1992
SITUACION CARRETERA BARCELONA s/nº - VALENCIA
PROMOTOR MERCAVALENCIA
PLANO ESQUEMA REDES DE SANEAMIENTO DE AGUA, ELECTRICIDAD
(SEGUN P.E.R.I.) ESCALA 1/1.000

REGISTRO DE SALIDA
- 5 MAR. 1992
Nº 1522

VALENCIA ENERO 1989

ARQUITECTO ANTONIO ESCARIO MARTINEZ

I-4