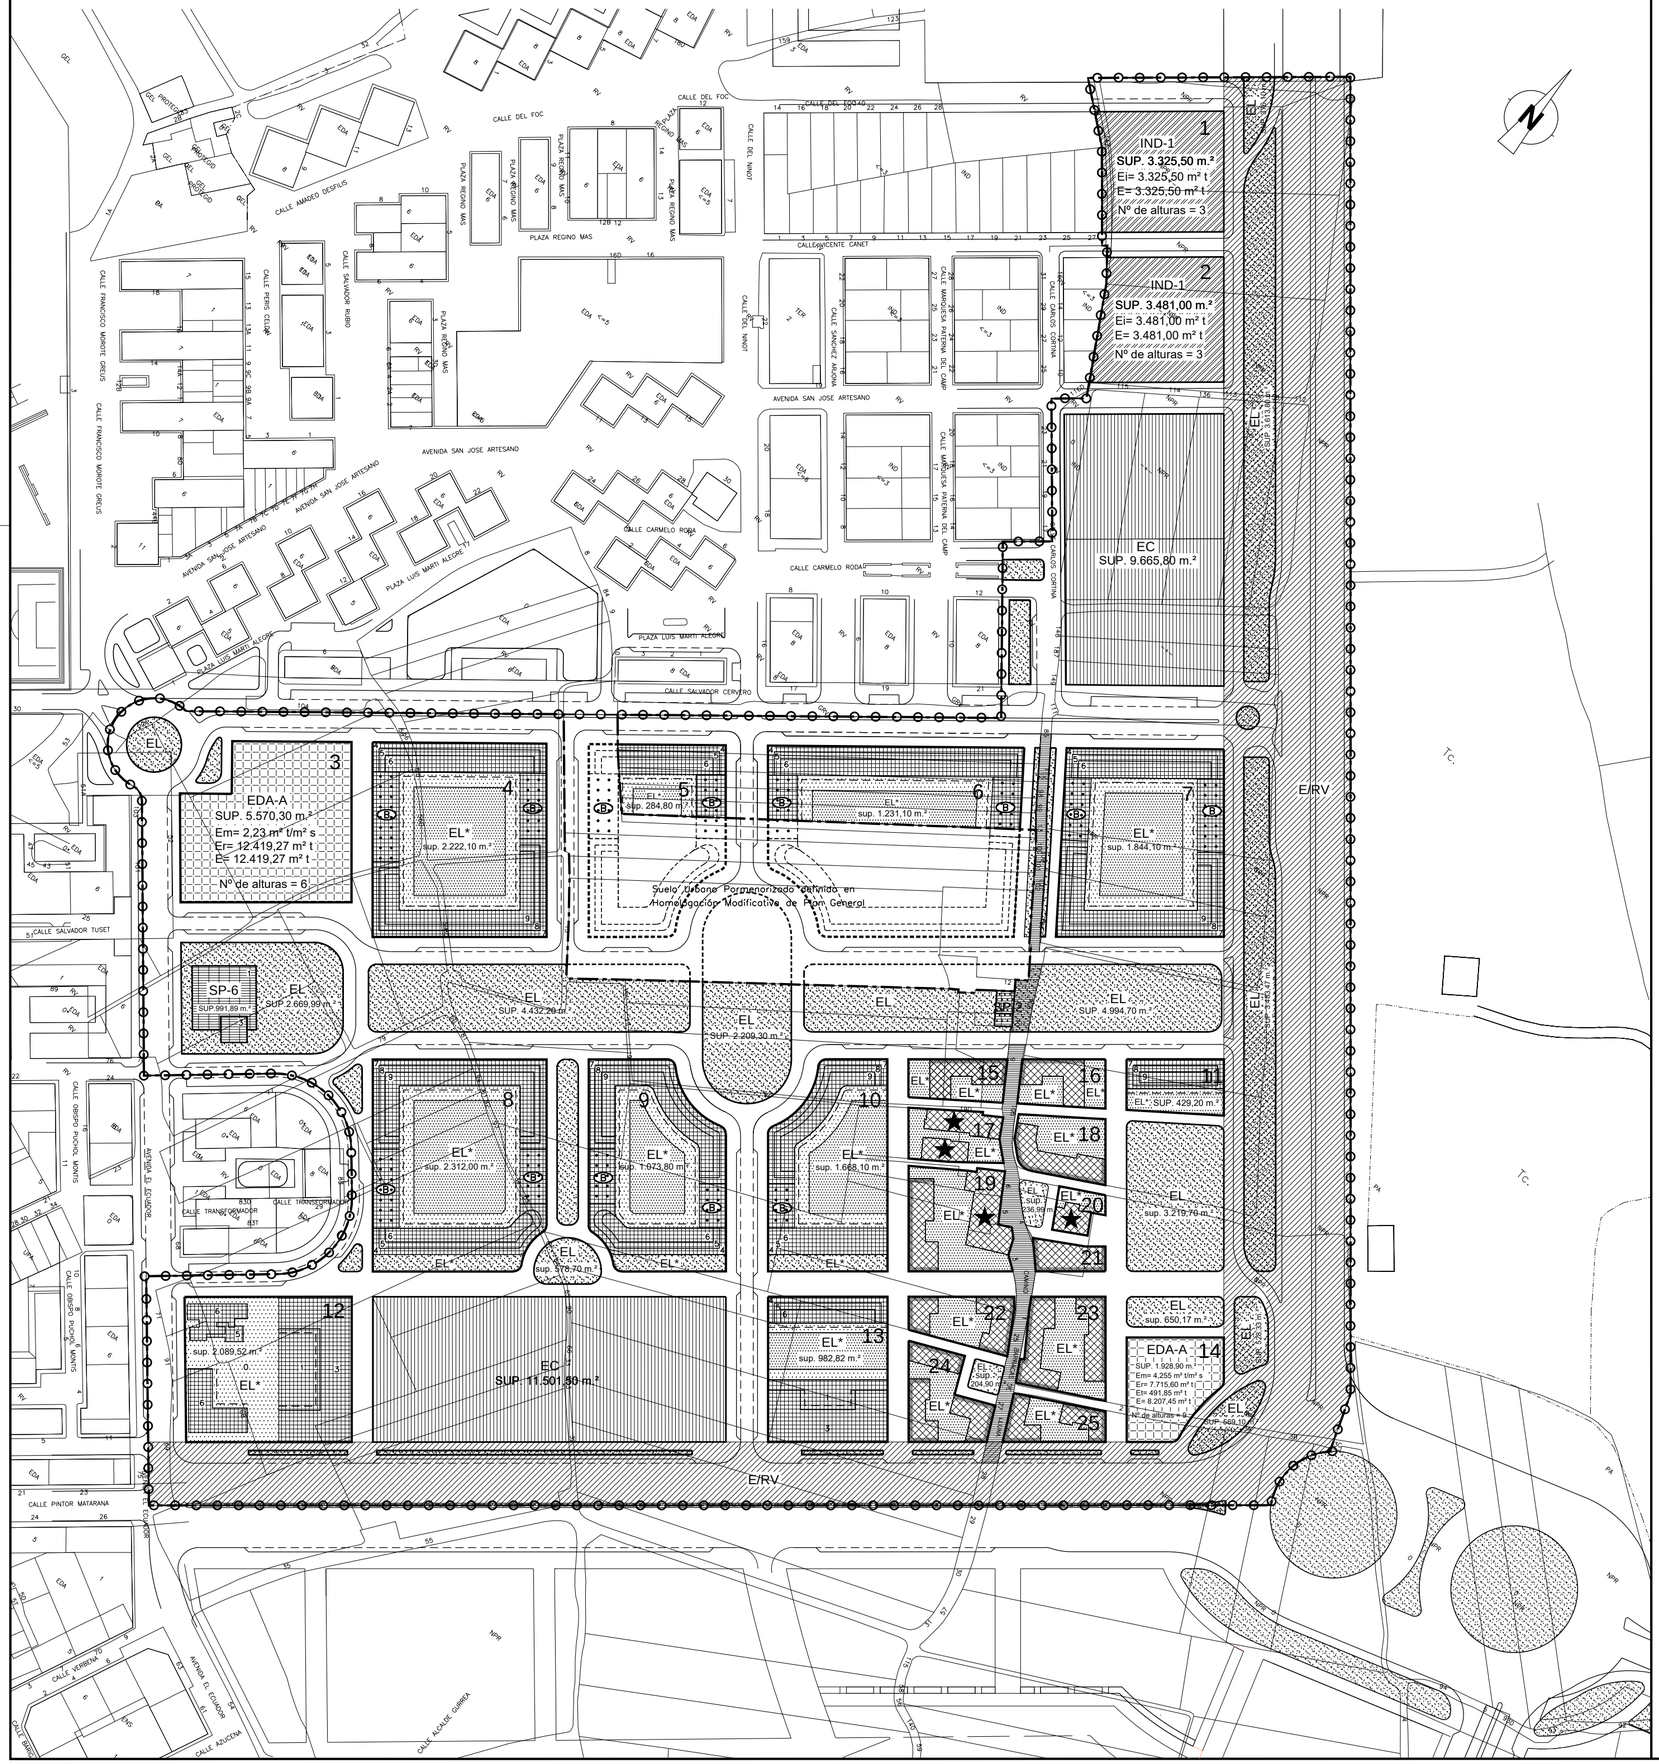
IND-1
1
SUP. 3.325,50 m.²
Ei= 3.325,50 m² t
E= 3.325,50 m² t
Nº de alturas = 3
IND-1
2
SUP. 3.481,00 m.²
Ei= 3.481,00 m² t
E= 3.481,00 m² t
Nº de alturas = 3
EC
SUP. 9.665,80 m.²
EDA-A
3
SUP. 5.570,30 m.²
Em= 2,23 m² t/m² s
Er= 12.419,27 m² t
E= 12.419,27 m² t
Nº de alturas = 6
Suelo Urbano Pormenorizado definido en Homologación Modificativa de Plan General
SP-6
SUP.991,89 m.²
EC
SUP. 11.501,80 m.²
EDA-A
14
SUP. 1.928,90 m.²
Em= 4,255 m² t/m² s
Er= 7.715,60 m² t
Et= 491,85 m² t
E= 8.207,45 m² t
Nº de alturas = 9
E/RV
CALLE DEL FOC
CALLE VICENTE CANET
AVENIDA SAN JOSE ARTESANO
CALLE CARMELO RODA
PLAZA LUIS MARTI ALCORE
CALLE SALVADOR CERVERO
CALLE SALVADOR TUSET
CALLE PINTOR MATARANA
CALLE ALCALDE GUIRNEA
CALLE ADUCEM
CALLE VERSENAY
AVENIDA EL ECUADOR
CALLE BARCELONA
CALLE FRANCISCO MORETE GRUS
CALLE AMADEO DESFILIS
CALLE SALVADOR RUBIO
CALLE MARQUESA PATERNA DEL CAMP
CALLE SANCHEZ ARJONA
CALLE CARLOS CORTINA
CALLE DEL VINOT
PLAZA REGINO MAS
CALLE DEL PROFESSOR
CALLE PERIS CLOSA
CALLE GREGORIO PUCHOL MONTS
AVENIDA ST. VICENTE FERRER
CALLE TRANSFORMADOR
CALLE PADRE JOSE MONTES
CALLE ANTONIO MACHADO
CALLE ANTONIO MACHADO
CALLE ANTONIO MACHADO