030062005000463

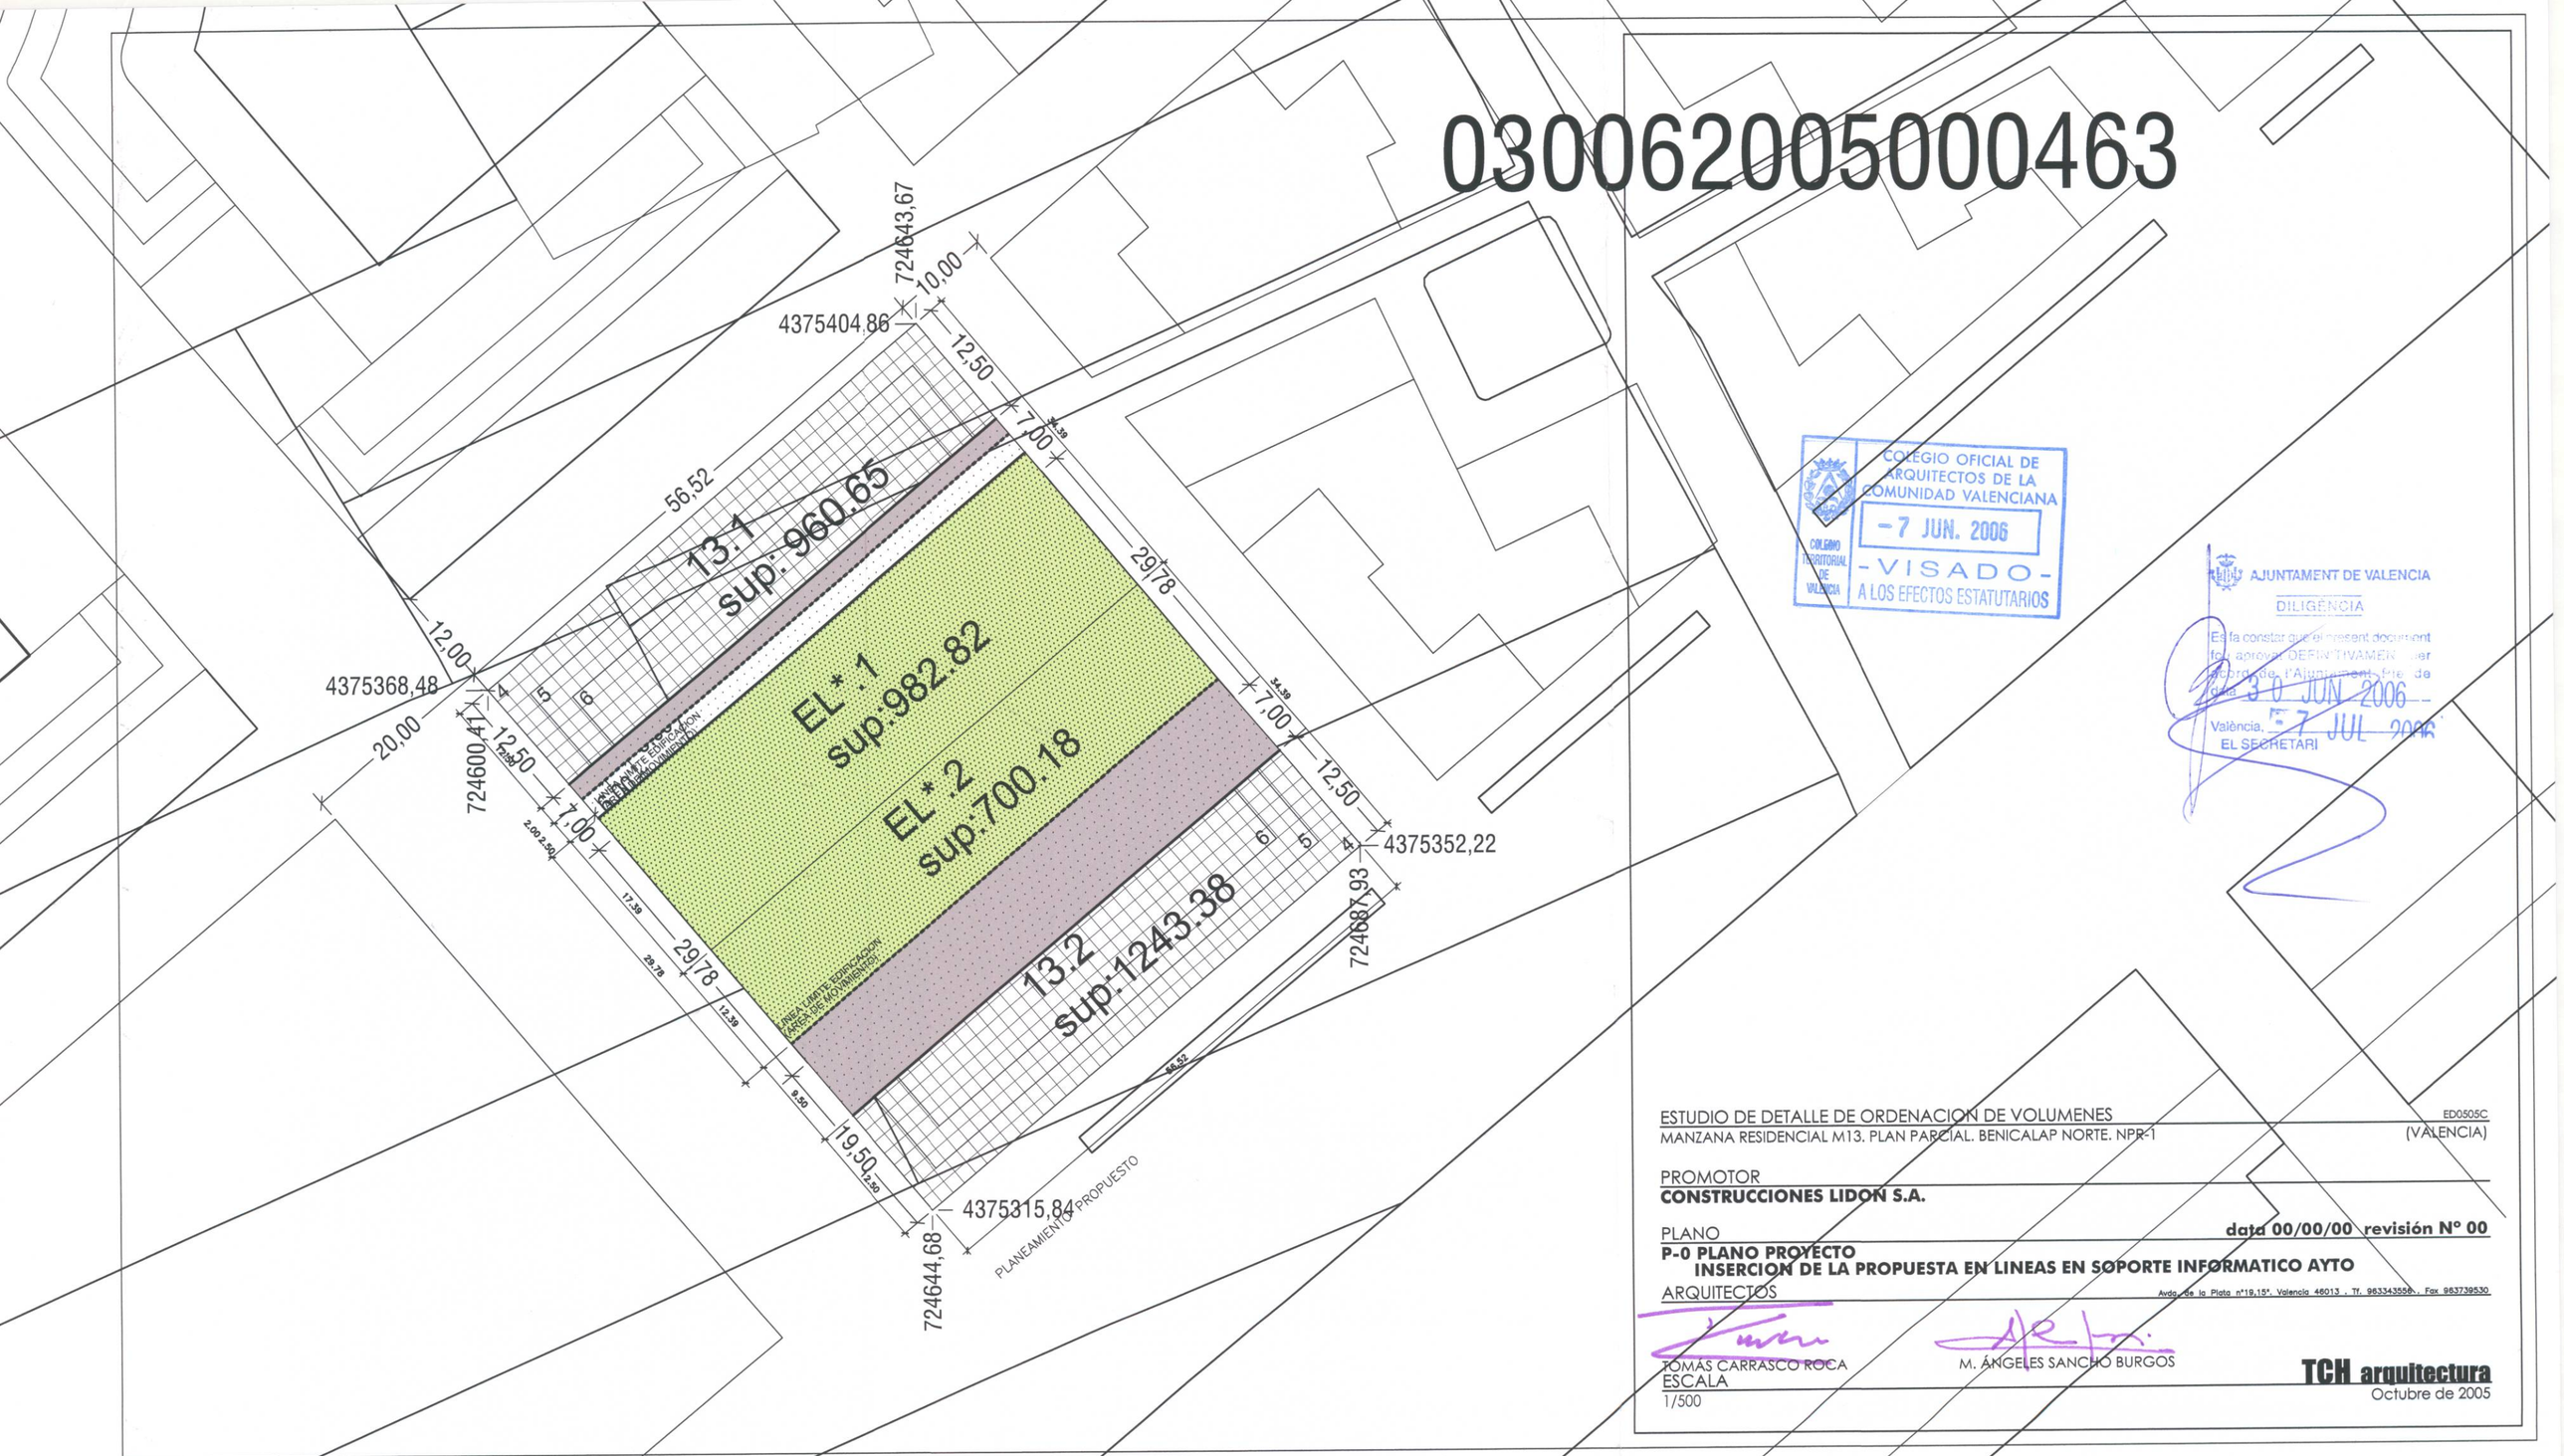

COLEGIO OFICIAL DE ARQUITECTOS DE LA COMUNIDAD VALENCIANA
COLEGIO TERRITORIAL DE VALENCIA
-7 JUN. 2006-
-VISADO-
A LOS EFECTOS ESTATUTARIOS

AJUNTAMENT DE VALENCIA
DILIGÈNCIA
Es fa constar que el present document fou aprovat DEFINITIVAMENT per acord de l'Ajuntament de data 30 JUN 2006
València, 7 JUL 2006
EL SECRETARI

ESTUDIO DE DETALLE DE ORDENACION DE VOLUMENES
MANZANA RESIDENCIAL M13. PLAN PARCIAL. BENICALAP NORTE. NPR-1

ED0505C
(VALENCIA)

PROMOTOR
CONSTRUCCIONES LIDON S.A.

PLANO
data 00/00/00 revisión Nº 00

P-0 PLANO PROYECTO
INSERCION DE LA PROPUESTA EN LINEAS EN SOPORTE INFORMATICO AYTO

ARQUITECTOS
Avda. de la Plata nº19,15º. Valencia 46013 . Tf. 963343556 . Fax 963739530
TOMAS CARRASCO ROCA
M. ANGELES SANCHO BURGOS

ESCALA
1/500

TCH arquitectura
Octubre de 2005