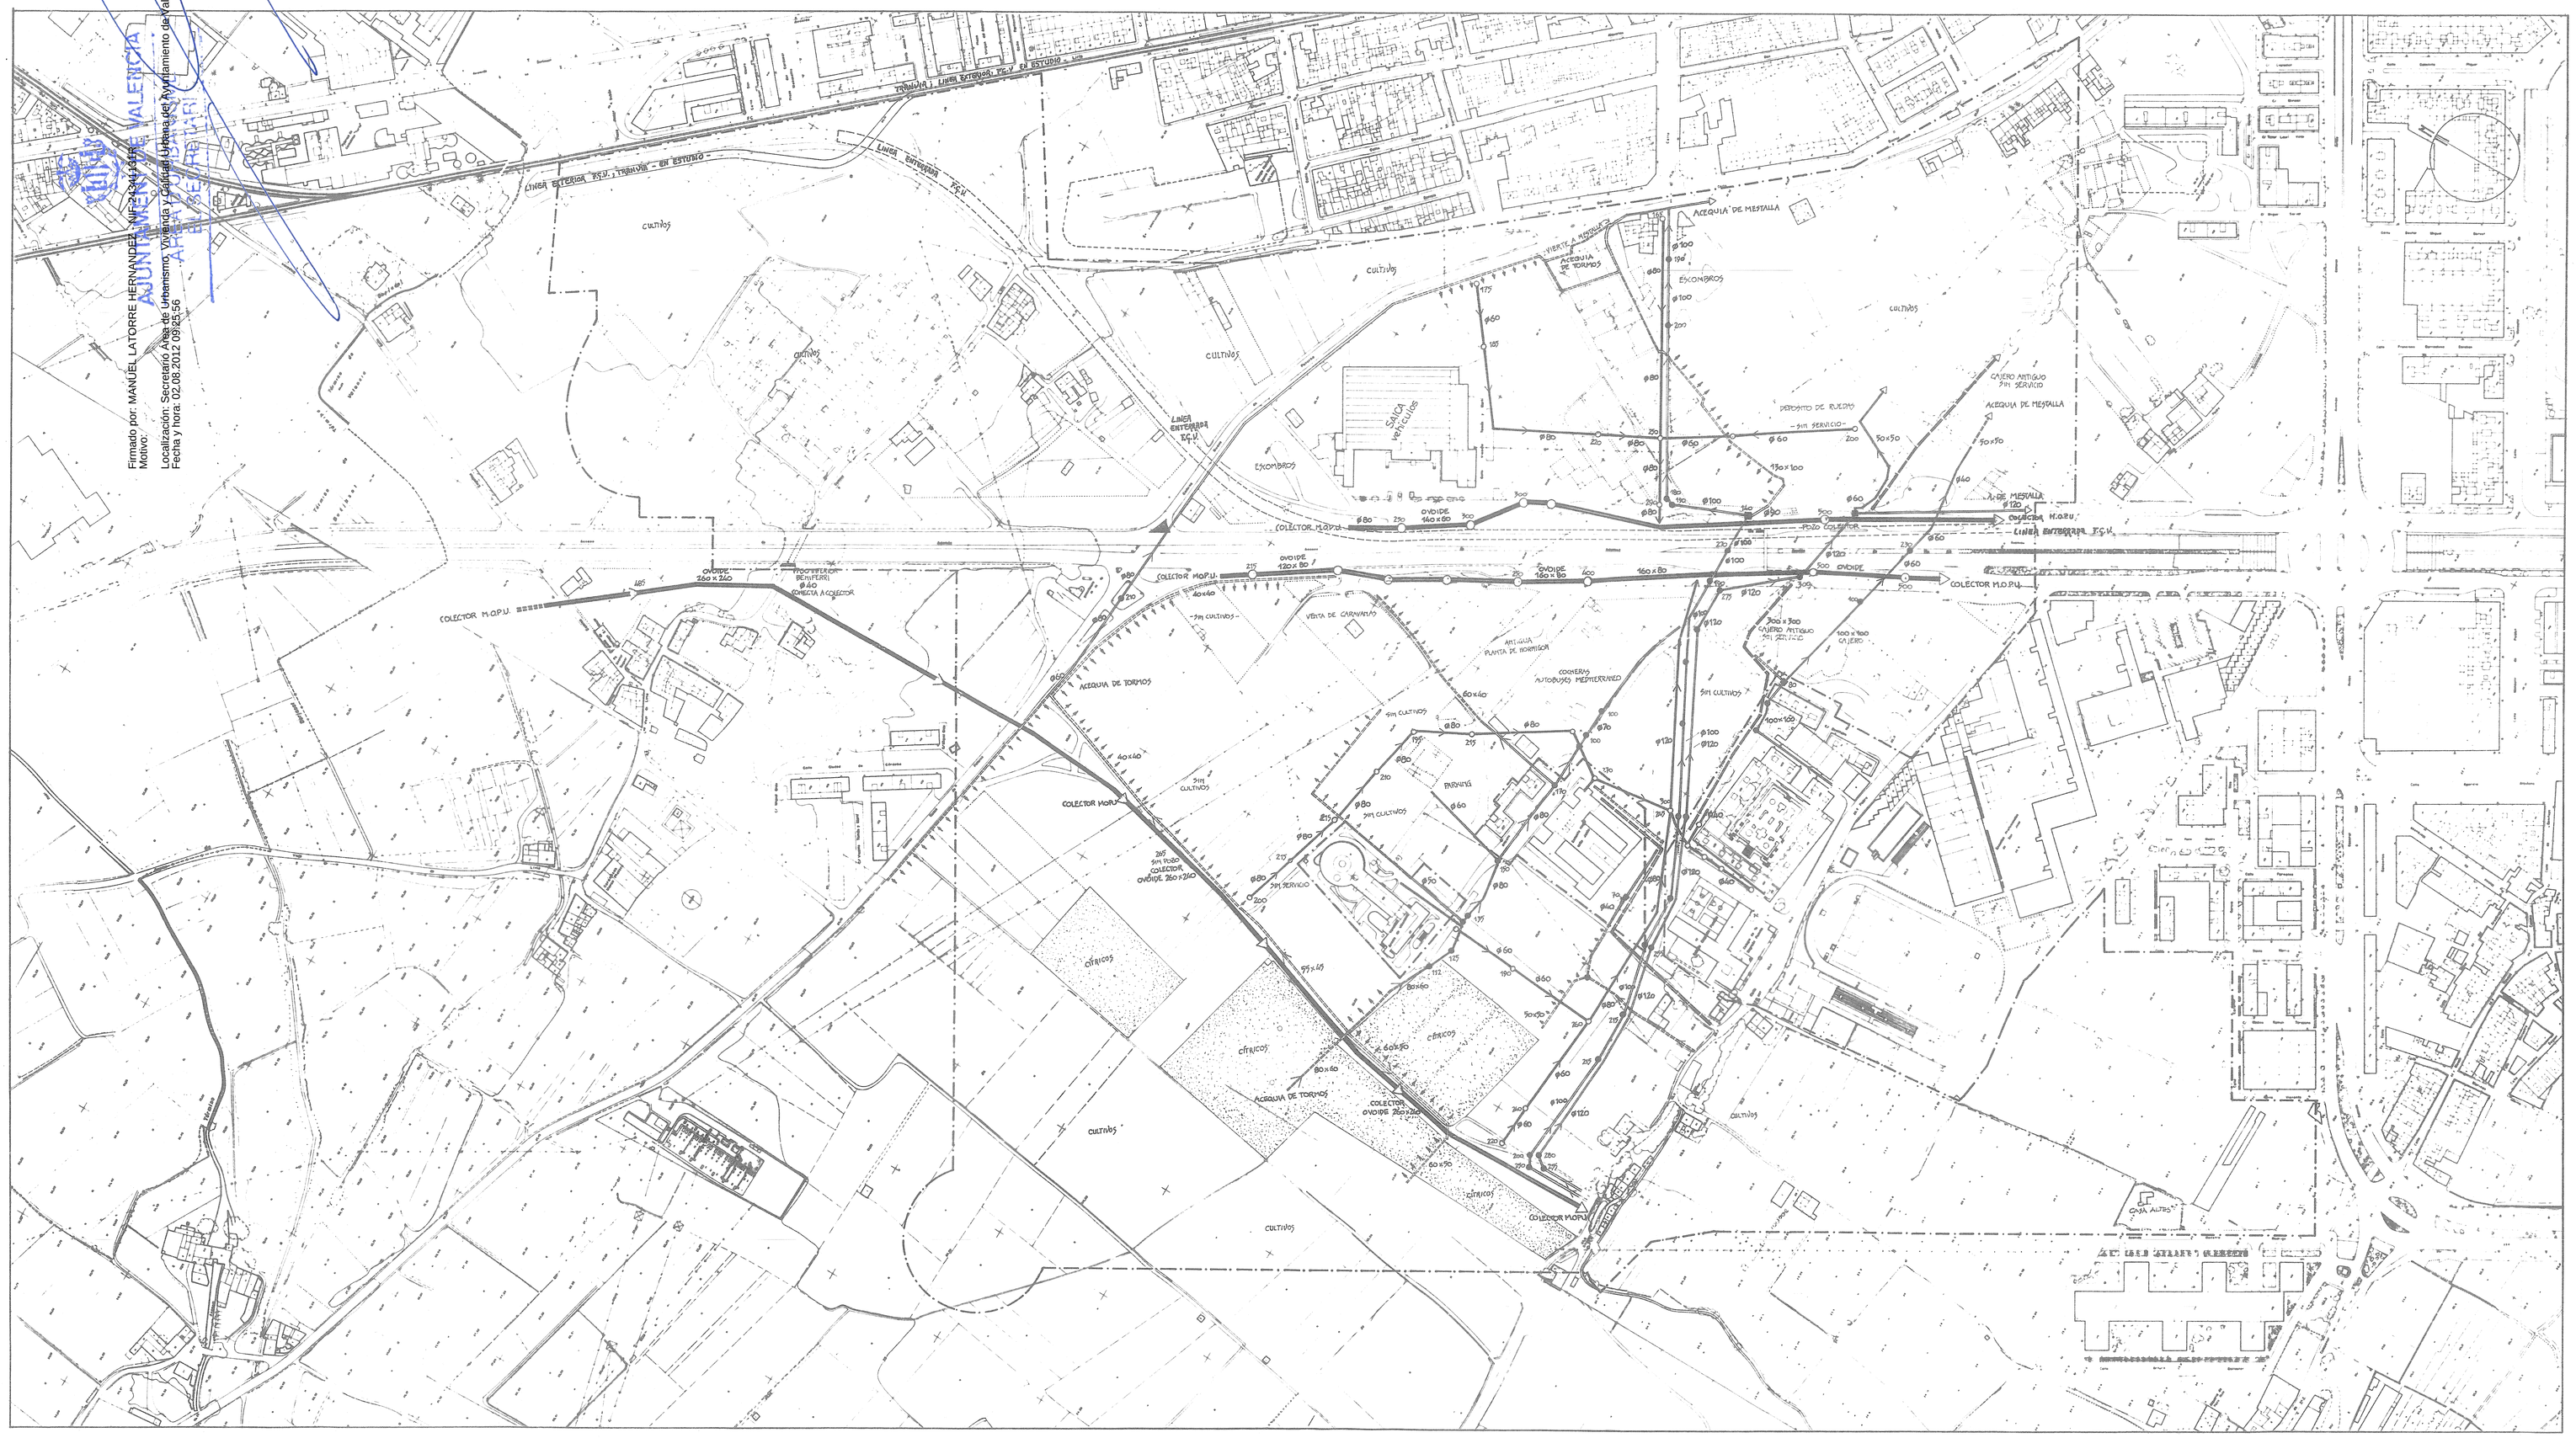

Firmado por: MANUEL LATORRE HERNANDEZ - NIF 24341116E
Motivo:
Localización: Secretaría Área de Urbanismo, Vivienda y Ciudad Urbana del Ayuntamiento de Valencia
Fecha y hora: 02.08.2012 09:25:56
AJUNTAMENT DE VALÈNCIA
AJUNTAMENT DE VALÈNCIA
AREA DE URBANISMO

AJUNTAMENT DE VALÈNCIA

AUMSA
Actuaciones Urbanas de Valencia

PLAN PARCIAL SECTOR 1. ADEMUZ. SUP. PRR-1

Plano: INFORMACION. USOS E INFRAESTRUCTURAS.

Escala: 1:2000 Diciembre, 1.990.

Arqto. Luis C. Alonso de Armiño.
Colab. Vicente M. Vidal Vidal.
Gonzalo Vicente-Almazán.
Juan José García Soria.
Jorge Paredes Celis.

Nº I-5