AJUNTAMENT DE VALÈNCIA
AREA DE URBANISME
EL SECRETARI

Firmado por: MANUEL LATORRE HERNANDEZ - NIF:24344131R
Motivo:
Localización: Secretario Area de Urbanismo: Vivienda y Calidad Urbana del Ayuntamiento de Valencia
Fecha y hora: 29.06.2012 13:27:38

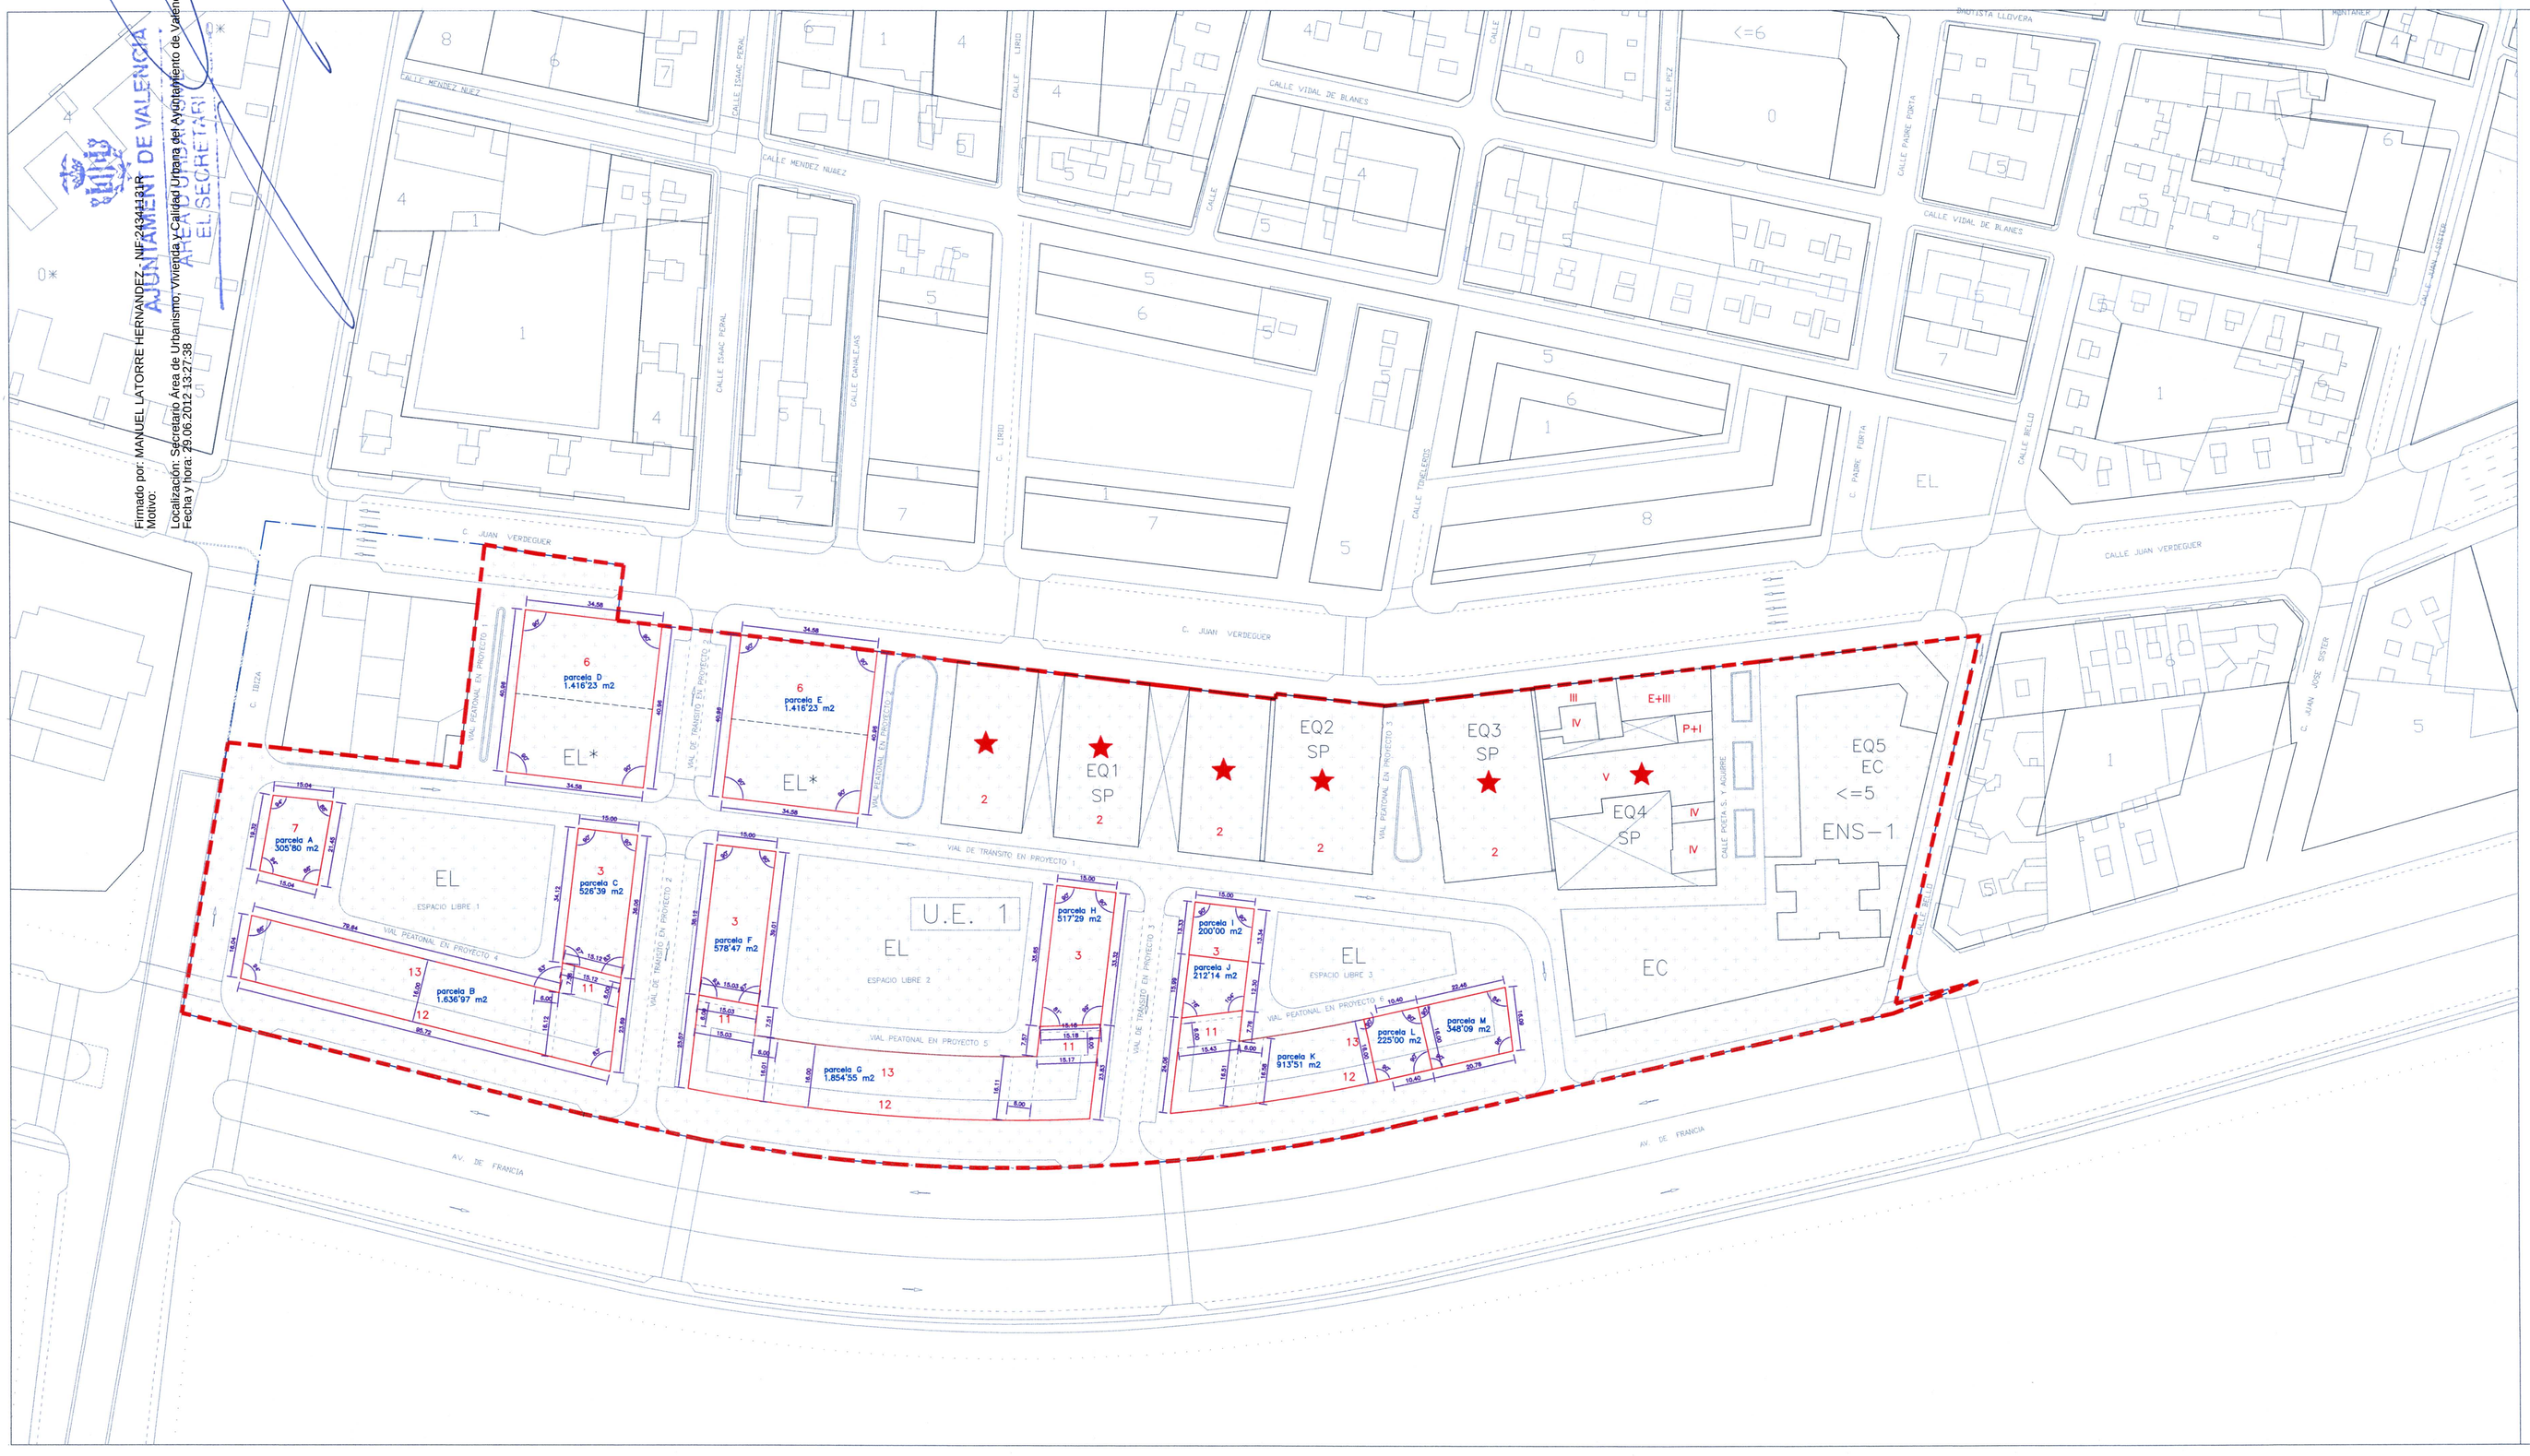

UNIDAD DE EJECUCIÓN U.E.1				
PARCELA Nº	SUPERFICIE (M2s)	EDIFICABILIDAD RESIDENCIAL (M2t)	EDIFICABILIDAD TERCIARIA (M2t)	TITULAR
A'	305,80	1.834,79	305,80	ADIF
B'	1.636,97	17.796,40	1.449,40	COPERFIL PROURVI CHIVA S.L.
C'	526,39		1.579,17	COPERFIL PROURVI CHIVA S.L.
D'	1.416,23		4.396,20	COPERFIL PROURVI CHIVA S.L. SERVIHABITAT XXI S.L.
E'	1.416,23		4.396,20	SERVIHABITAT XXI S.L.
F'	578,47		1.735,41	SERVIHABITAT XXI S.L.
G'	1.854,55	20.052,85	1.481,73	SERVIHABITAT XXI S.L.
H'	517,29		1.551,87	SERVIHABITAT XXI S.L.
I'	200,00		600,00	AYUNTAMIENTO DE VALENCIA
J'	212,14		636,42	ADIF
K'	913,51	9.852,34	721,53	SERVIHABITAT XXI S.L.
L'	225,00	2.474,90	225,00	COPERFIL PROURVI CHIVA S.L. SERVIHABITAT XXI S.L.
M'	348,09	3.788,72	348,09	ADIF
TOTAL	10.150,67	55.800,00	19.426,82	

AJUNTAMENT DE VALÈNCIA
ÀREA D'URBANISME
Servici de Programació
- 5 DES. 2011
REGISTRE D'ENTRADA Nº

UNIDAD DE EJECUCIÓN U.E.1

LÍMITE PRIM

LÍMITE UNIDAD DE EJECUCIÓN

DILIGENCIA.- Para hacer constar que el presente documento fue aprobado DEFINITIVAMENTE mediante Acuerdo Pleno de 29 de julio de 2.011.

EL SECRETARIO,

propuesta DE DOCUMENTACIÓN TÉCNICA PARA UNA MODIFICACIÓN DEL P.R.I.M. "CAMINO HONDO DEL GRAO"

UNIDAD DE EJECUCIÓN "CAMINO HONDO DEL GRAO"

ARQUITECTO: PABLO BISQUERT BAISAULI		REFERENCIA 05
		ESCALA 1/1000
PROMOTOR AGRUPACIÓN DE INTERES URBANISTICO "CAMINO HONDO DEL GRAO"	DENOMINACIÓN: INFORMACIÓN GESTIÓN URBANÍSTICA	FECHA 2010-10
		ORDEN 0-7