


TANGENCIA DEL P.R.I. "LA PUNTA"  
CON EL PLAN ESPECIAL NPT-6 (CIUDAD DE LAS CIENCIAS).

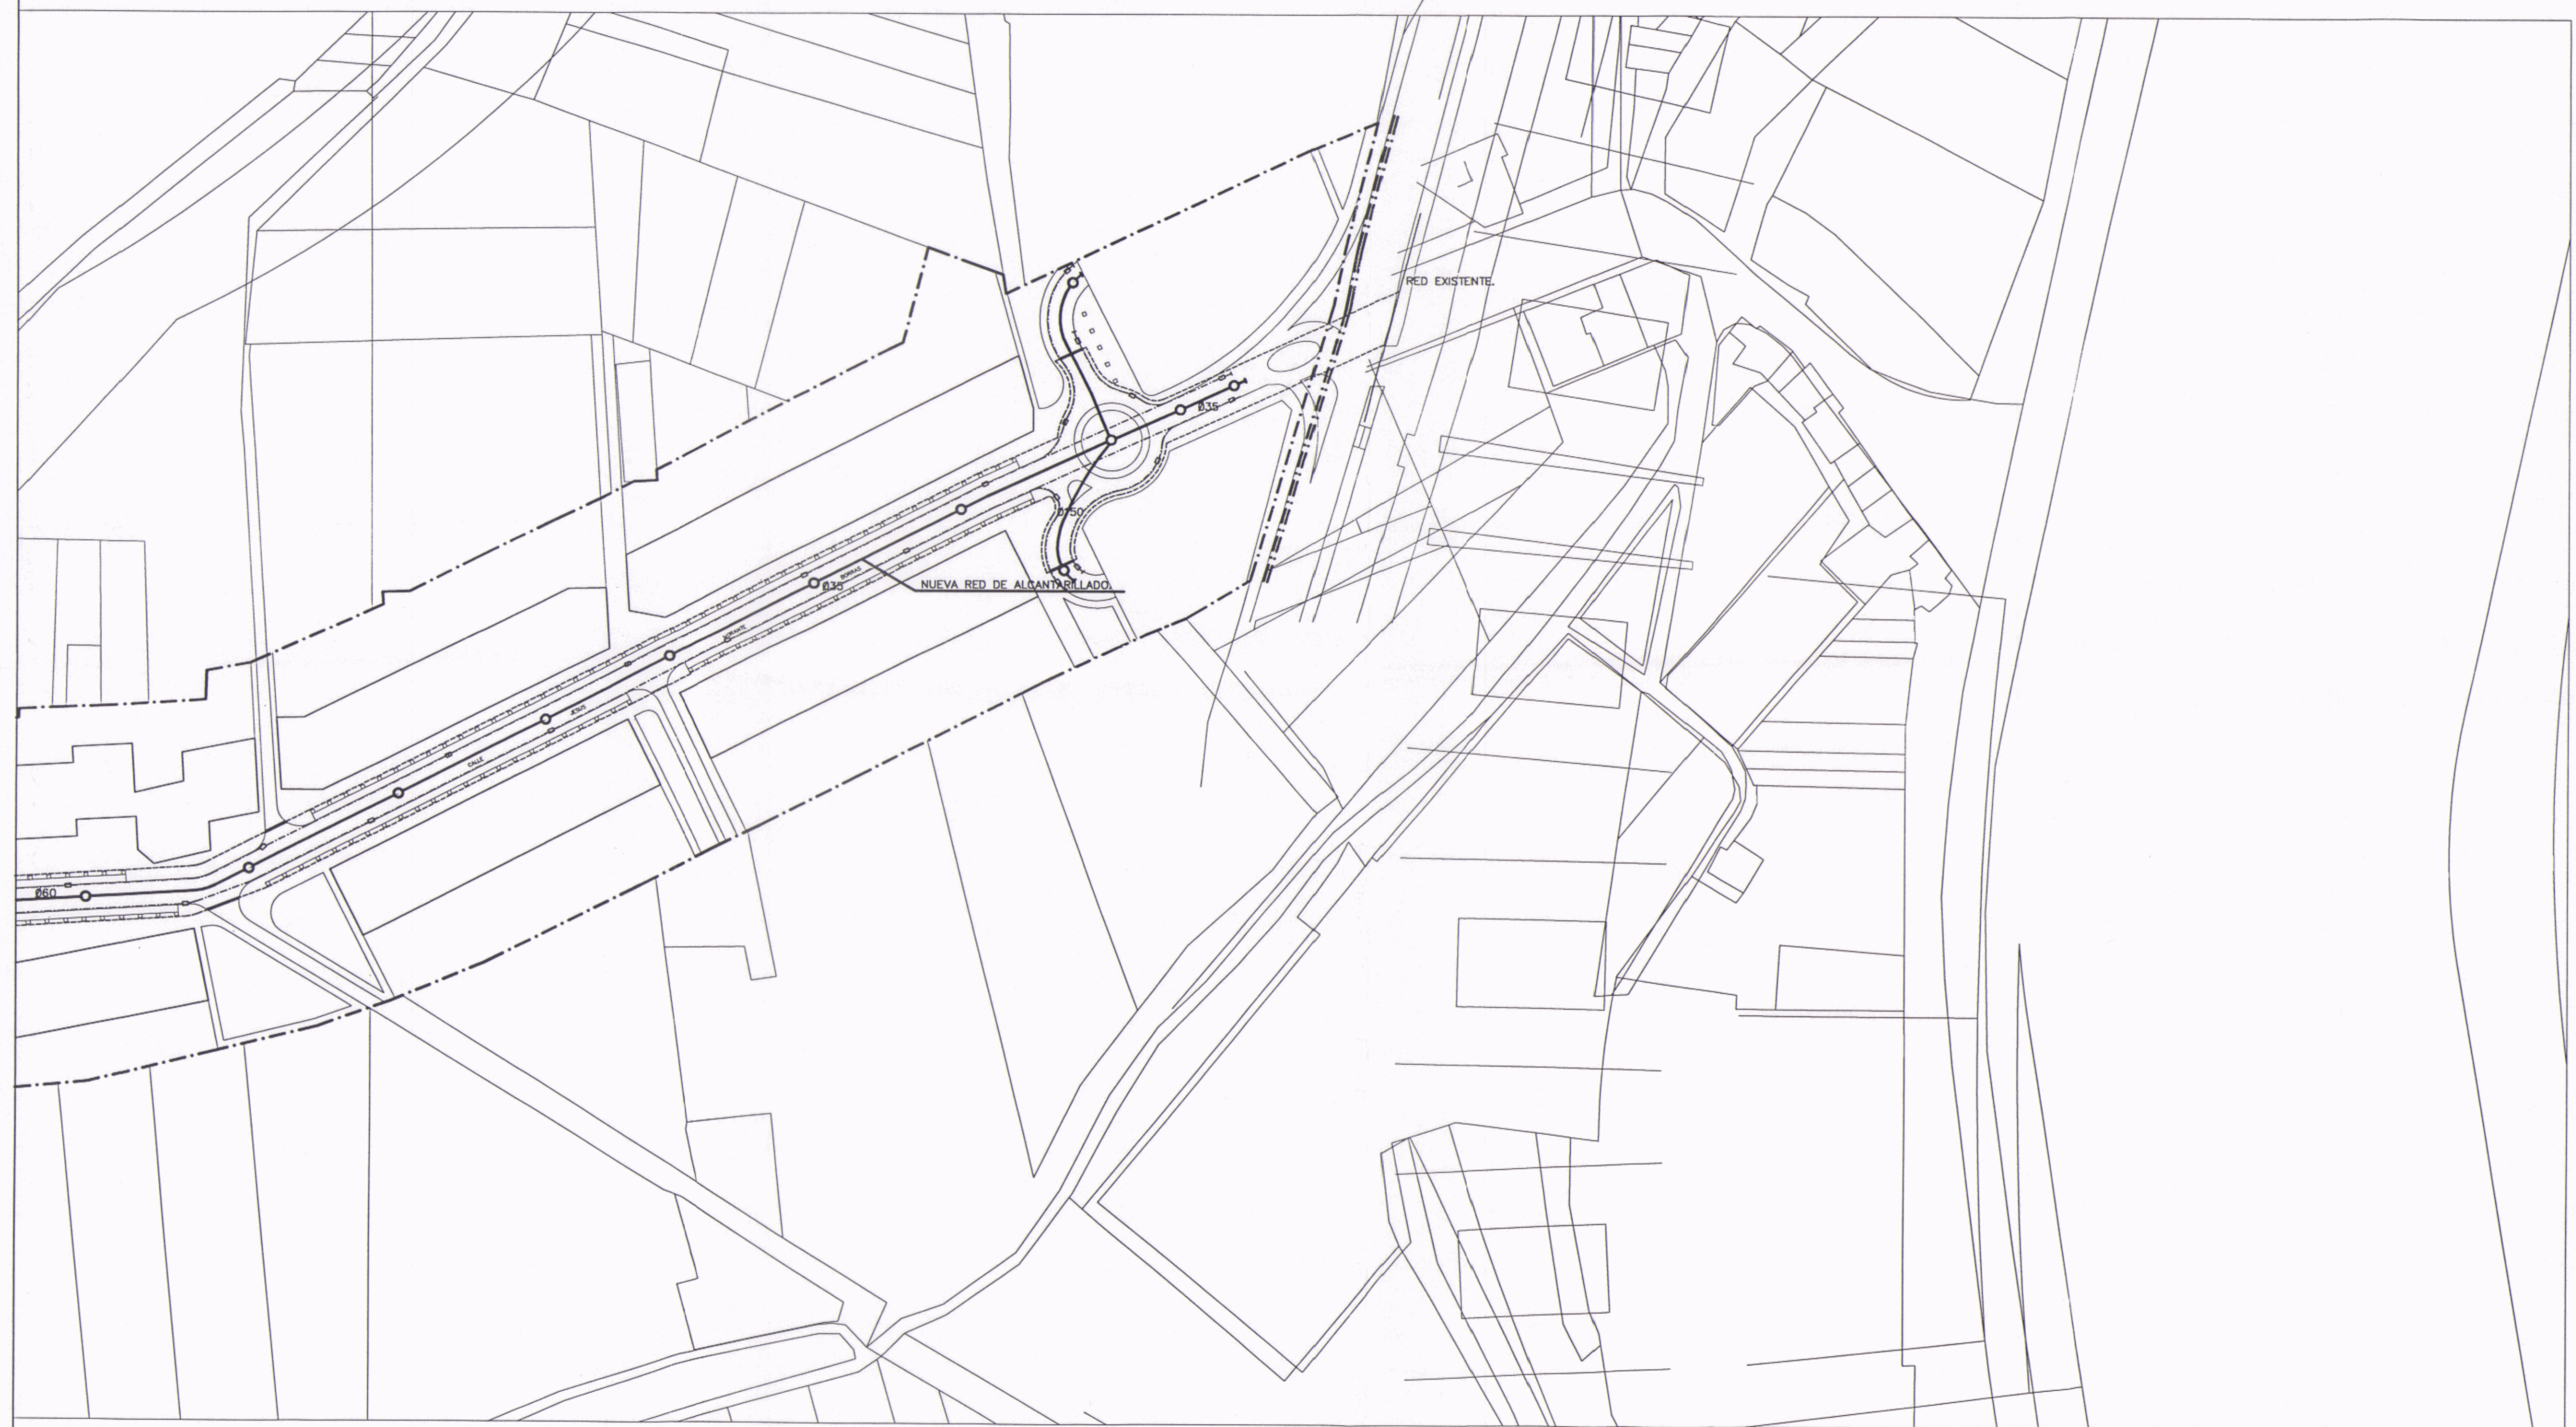

REGISTRO DE  
APROBACION DEFINITIVA POR:  
FECHA: 27 JUN 2001  
SR. CONCEJAL DE OBRAS  
PÚBLICAS Y TRANSPORTES

LEYENDA:

	RED DE ABASTECIMIENTO DE AGUA.
	RED DE ALCAANTARILLADO DE AGUAS FECALES.
	RED DE AGUAS PLUVIALES.
	IMBORNAL.
	POZO DE REGISTRO CIRCULAR.

El presente plano fue aprobado por el Ayuntamiento Pleno, en sesión de 27 de Junio de 2001, en Valencia, a propuesta de la Comisión de Urbanismo y Transportes.

*[Signature]*  
Sr. Concejal de Obras Públicas y Transportes



04 ABR 2002

<b>PLAN ESPECIAL DE PROTECCION Y ORDENACION DEL ASENTAMIENTO RURAL DE "LA PUNTA" .-SOLUCION DEFINITIVA.-</b>		
PLANO: INFRAESTRUCTURA .-RED DE SANEAMIENTO Y AGUAS POTABLES.-		
ZONA: NORTE	ESCALA: 1 : 1.000	FECHA: JUNIO-2001
EQUIPO REDACTOR: JAIME CORT AZNAREZ, arqto. ANTONIO MARTINEZ MORALES, arqto. colab.	<i>[Signatures]</i>	PLANO Nº: <b>33</b>