Firmado por: MANUEL LATORRE HERNANDEZ - NIF:24341131R
Motivo:

Localización: Secretario Área de Urbanismo, Vivienda y Calidad Urbana del Ayuntamiento de Valencia
Fecha y hora: 14.08.2012 11:35:22

AJUNTAMENT DE VALENCIA
ÀREA D'URBANISME
EL SECRETARI

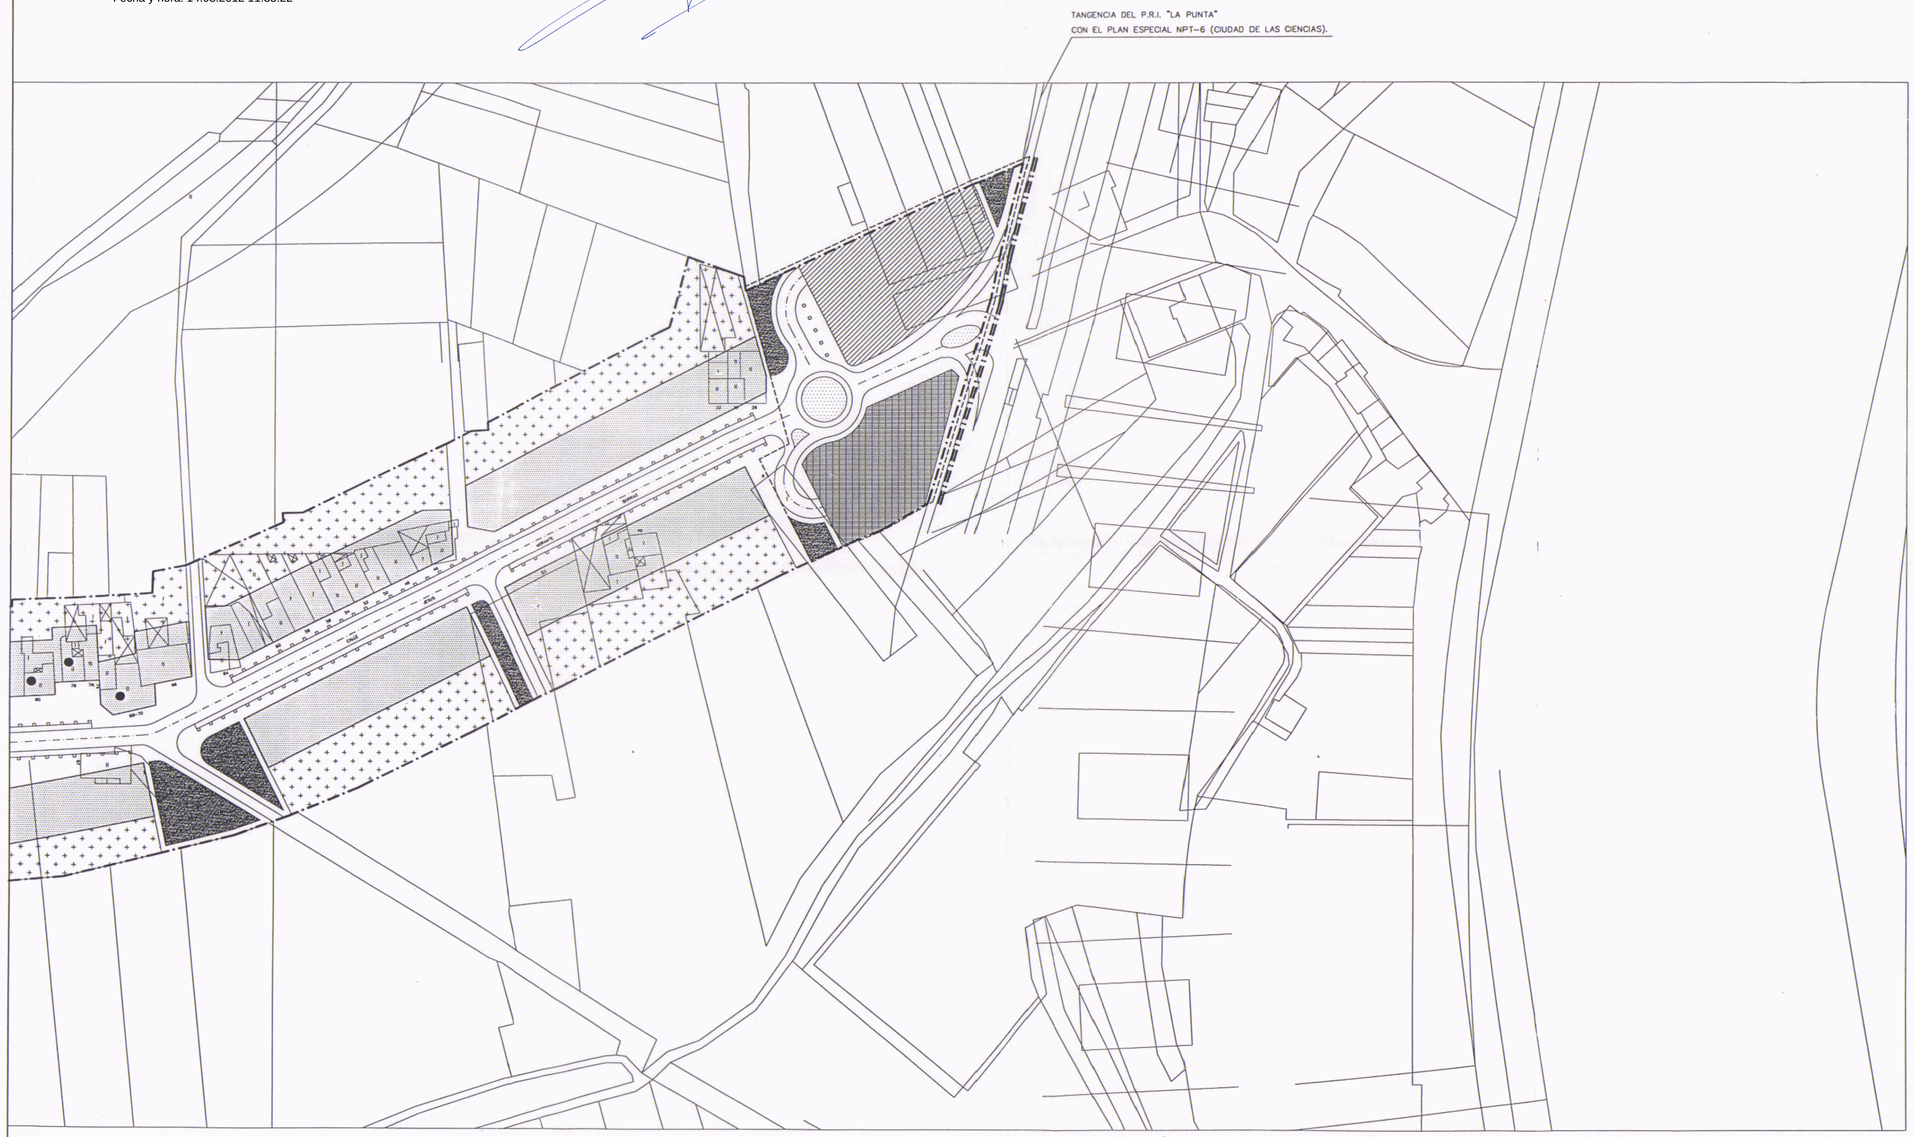

SISTEMAS GENERALES Y LOCALES.

- E.L Sistema local de espacios libres. (Sistemas Publicos.)
- DP Sistema de Dominio Publico.

SISTEMAS LOCAL DE SERVICIOS PUBLICO.

- SP.- 1 Deportivo.
- SP.- 2 Socio-Cultural.
- SP.- 3 Sanitario-Asistencial.

EDUCATIVO CULTURAL.

- EC. Escolar.

SISTEMAS GENERALES Y LOCALES.

- Red peatonal - arbolado.
- Aparcamiento viario.
- Red viaria.

CLASES DE SUELO.

SNU.- PA.- 1 Suelo no urbanizable huerta protegida. Sujeto a las determinaciones del Plan. de asientamiento rural (AR) de la Punta.

AMBITOS DE PLANEAMIENTO.

- Limite del ámbito del planeamiento de desarrollo.
- Limite de las zonas de expropiación Z.E.
- Limite con otros ambitos de planeamiento.

CLASES DE SUELO.

- Area residencial y rural La Punta.
- Edificación protegida nivel 3.
- * Modificación protegida nivel 2.
- 3 Altura de la edificación.
- Area de protección agrícola especial PA

Sección vivienda tipo.

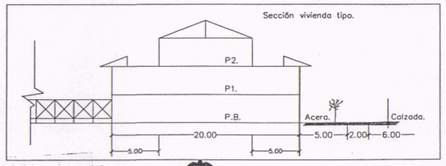

AJUNTAMENT DE VALENCIA
Transcurrido el plazo de 20 días hábiles sin reclamaciones, se considera aprobado definitivamente el presente Plan. Acuerdo de 26 de Julio de 2001
Valencia, 27 JUL 2001
El Secretario General

PLAN ESPECIAL DE PROTECCION Y ORDENACION DEL ASENTAMIENTO RURAL DE "LA PUNTA"

-SOLUCIÓN DEFINITIVA.-

04 ABR 2002

PLANO: ESTRUCTURA URBANA .- ALINEACIONES , ALTURAS DE LA EDIFICACIÓN. SISTEMAS GENERALES Y LOCALES Y URBANIZACIÓN		
ZONA: NORTE	ESCALA: 1 : 1.000	FECHA: JUNIO-2001
EQUIPO REDACTOR: JAIME CORT AZNAREZ, arqto. ANTONIO MARTINEZ MORALES, arqto. colab.		PLANO Nº: 39