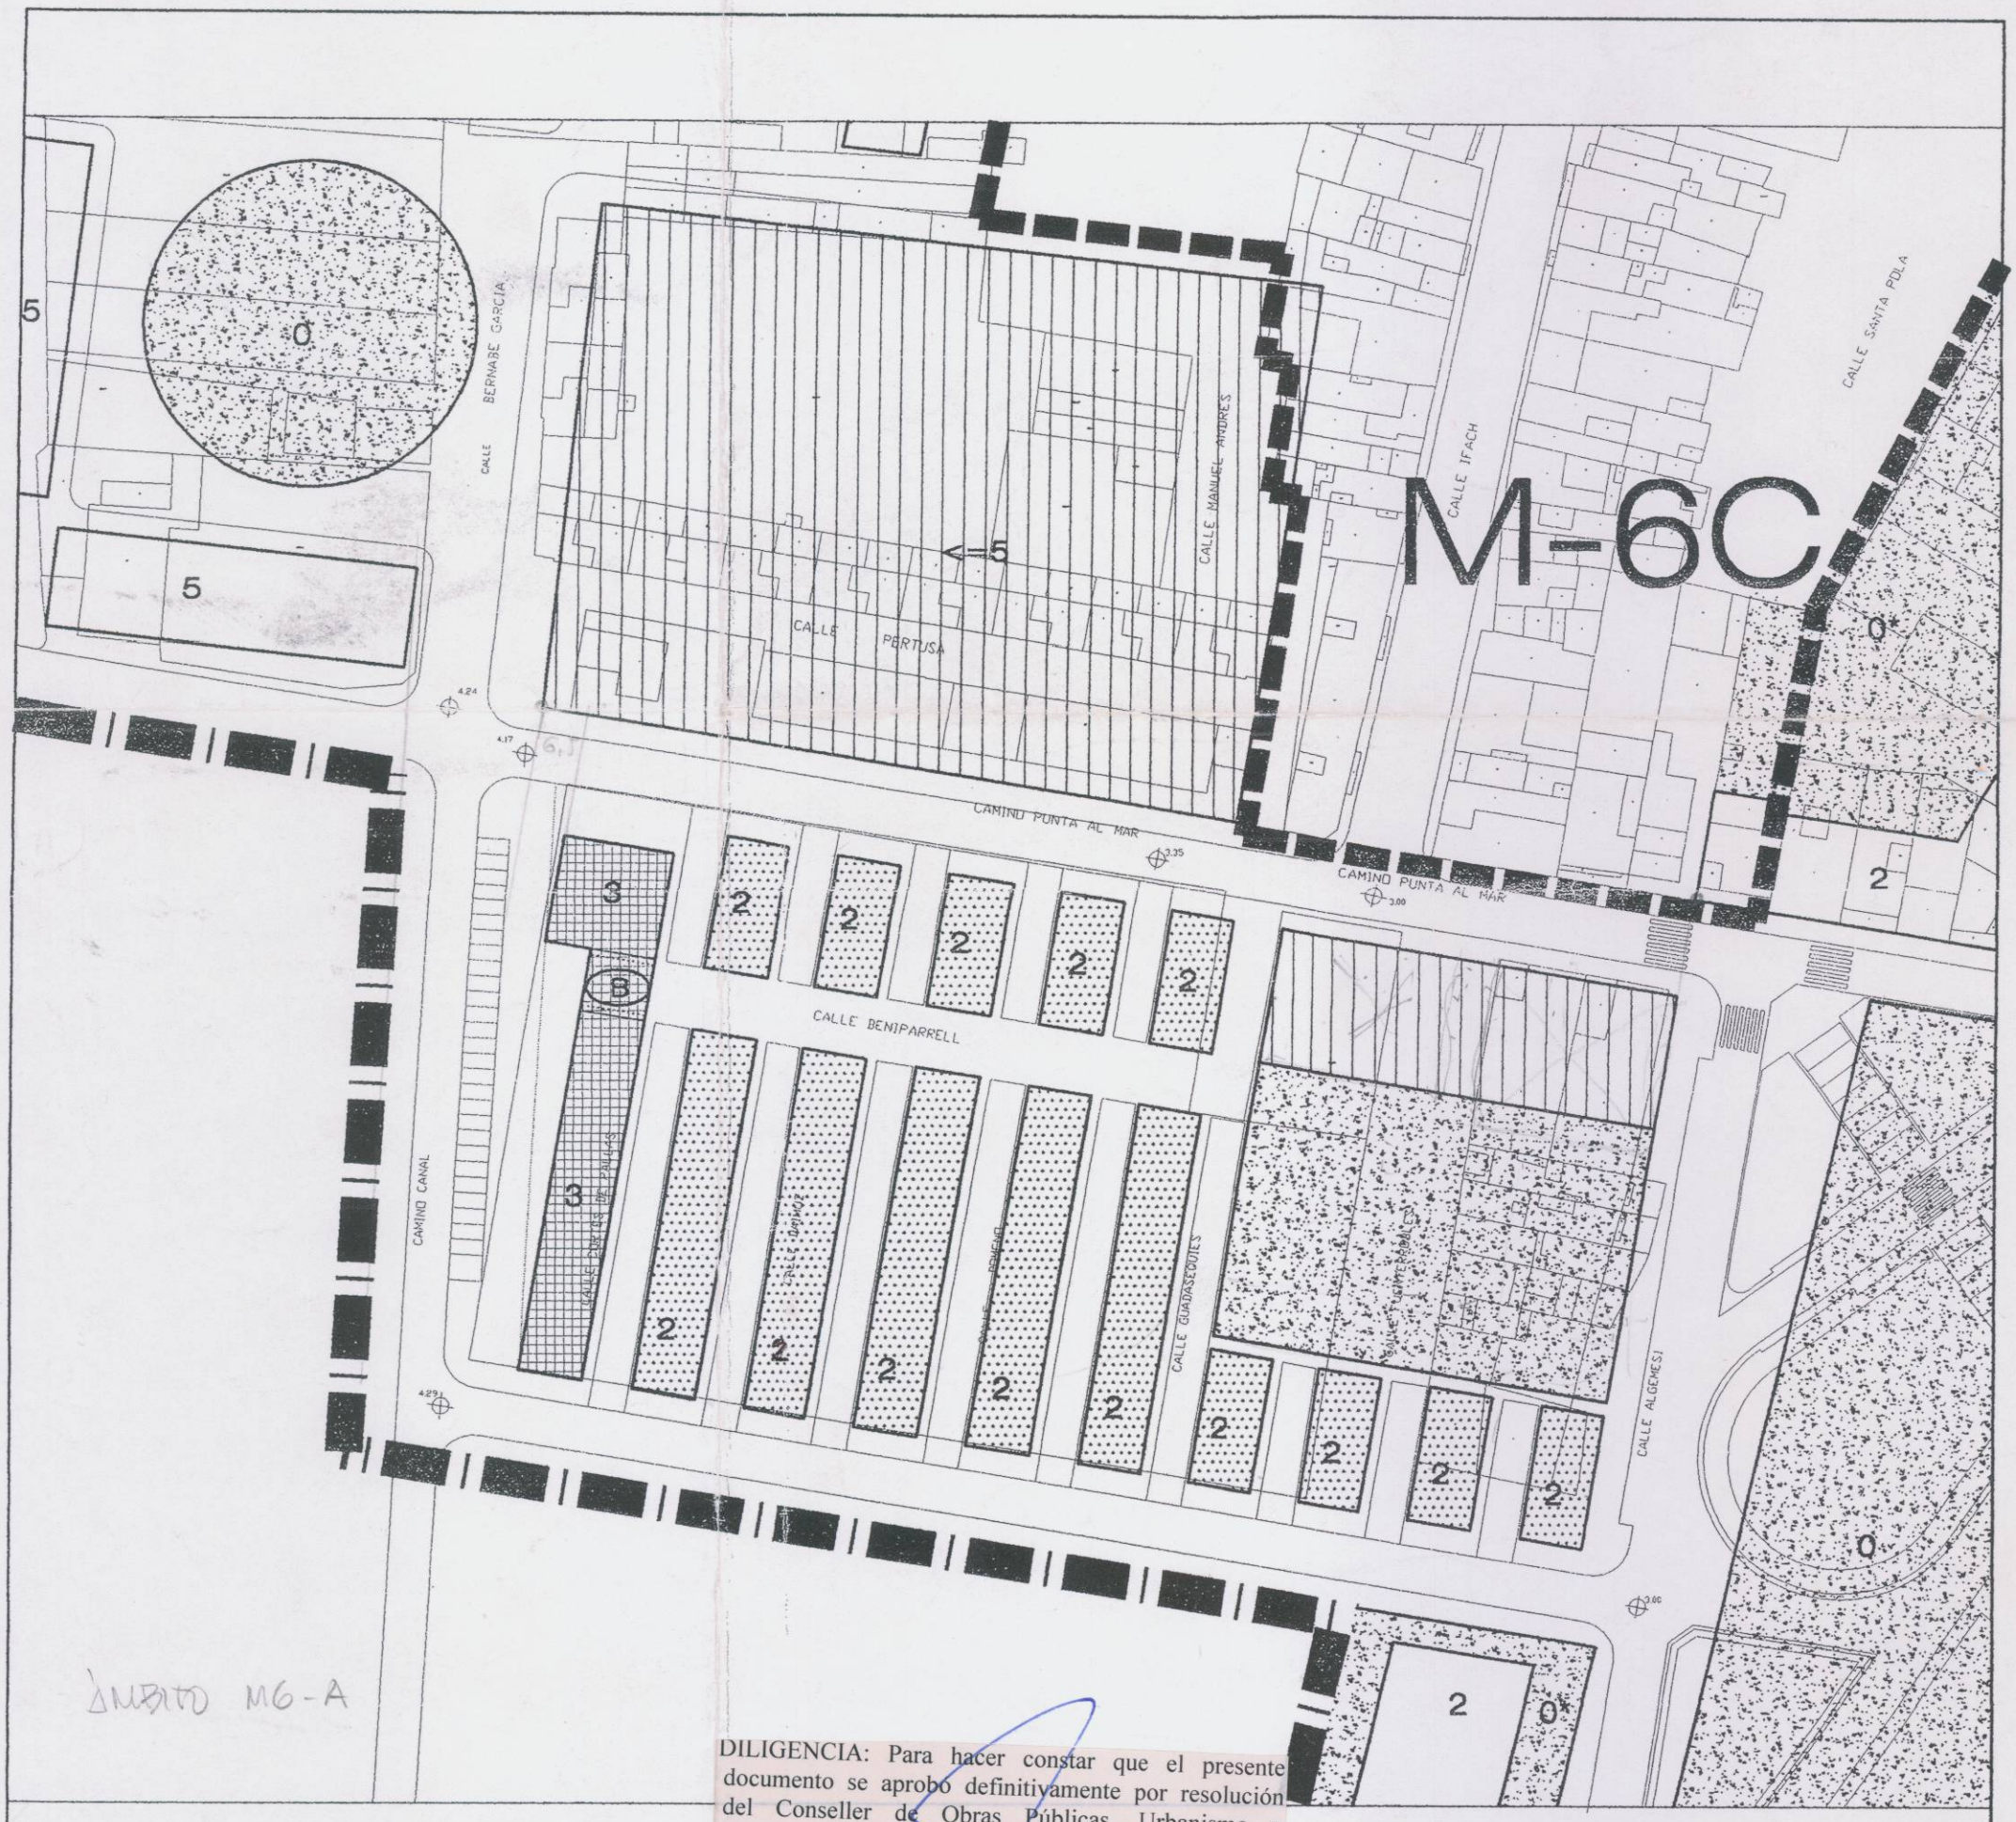

DILIGENCIA: Para hacer constar que el presente documento se aprobó definitivamente por resolución del Conseller de Obras Públicas, Urbanismo y Transportes, de fecha 07/01/99.

El Secretario General de la COPUT.
Valencia 7 de enero de 1999.

ALTURAS DE LA EDIFICACIÓN

- 2 | 3 — Altura máxima en número de plantas (incluida la baja)
- (B) — Altura de pasajes y porticados

ZONAS DE CALIFICACIÓN URBANÍSTICA

- ENS* ENSANCHE*
- UFA-1* VIVIENDA UNIFAMILIAR "cases de poble" (*)
- EDUCATIVO CULTURAL
- ESPACIOS LIBRES

PLAN DE REFORMA INTERIOR DE MEJORA DEL SECTOR M6-A NAZARET DEL P.G.O.U. DE VALENCIA

PLANO: ESTRUCTURA URBANA

Parámetros de la Edificación, Zonificación, Alineaciones y Rasantes

Fecha: Febrero 1998

PLANO Nº: **3**

Escala 1:1000

EQUIPO *María Jesús Rodríguez, arquitecto*
REDACTOR: *Milagros López, abogado*

GENERALITAT VALENCIANA
CONSELLERIA D'OBRES PUBLIQUES, URBANISME I TRANSPORTS

INSTITUTO VALENCIANO DE VIVIENDA, S.A.