



EDA, PARCELA, ESPACIO LIBRE y PLANTA BAJA EXENTA.

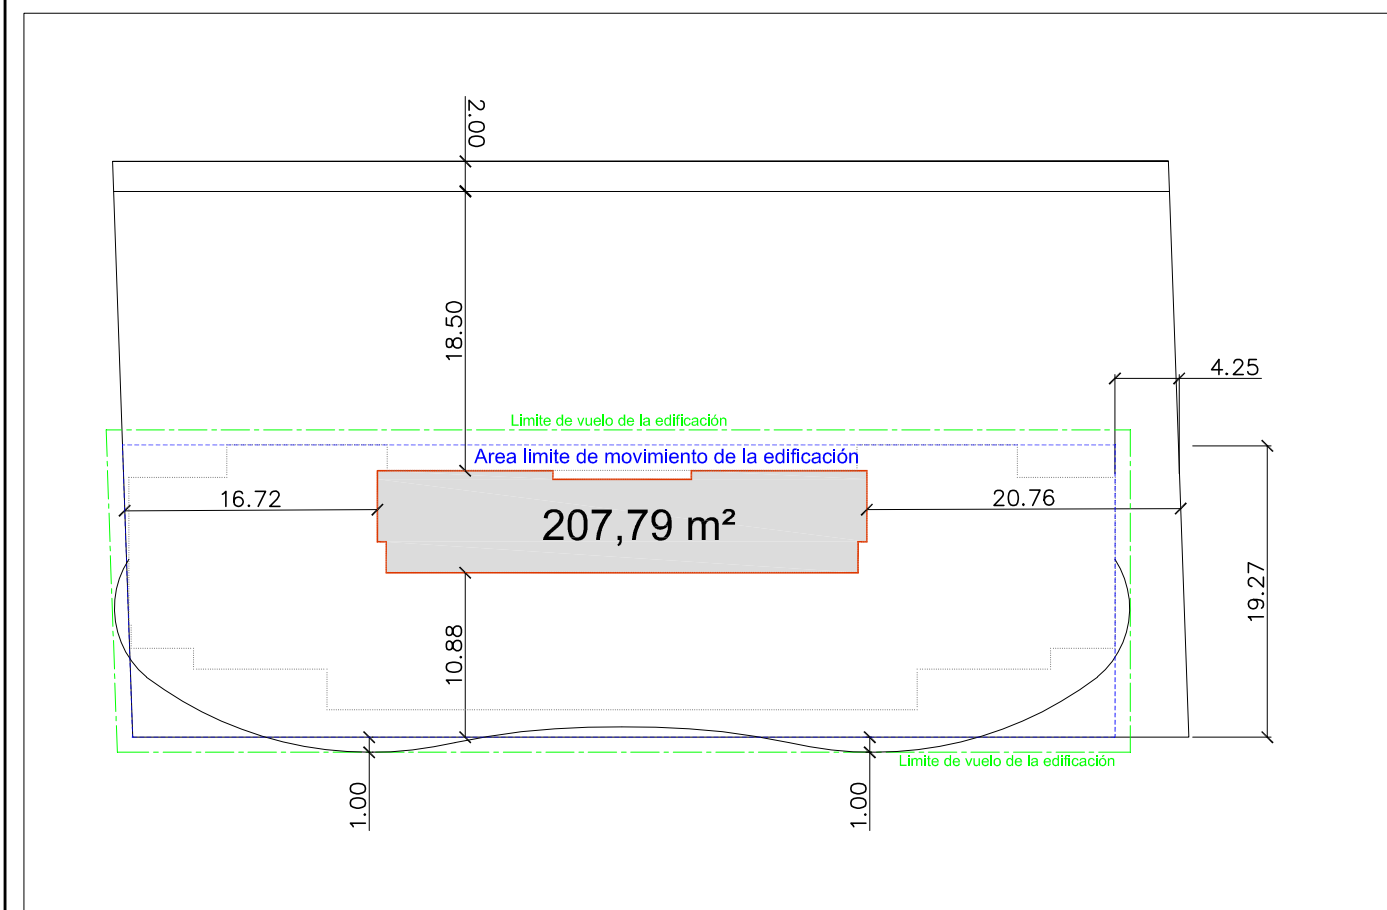


ORDENACIÓN PROPUESTA	SUPERF.	N.P.	EDIFIC.
EDA - RESIDENCIAL			
EL.*	1.238,09 m²		
Zaguanes (a distribuir en P.B)			207,79 m²


EDA, PARCELA, ESPACIO LIBRE y PLANTA ALTAS DE 1º A 8º Y 11º.

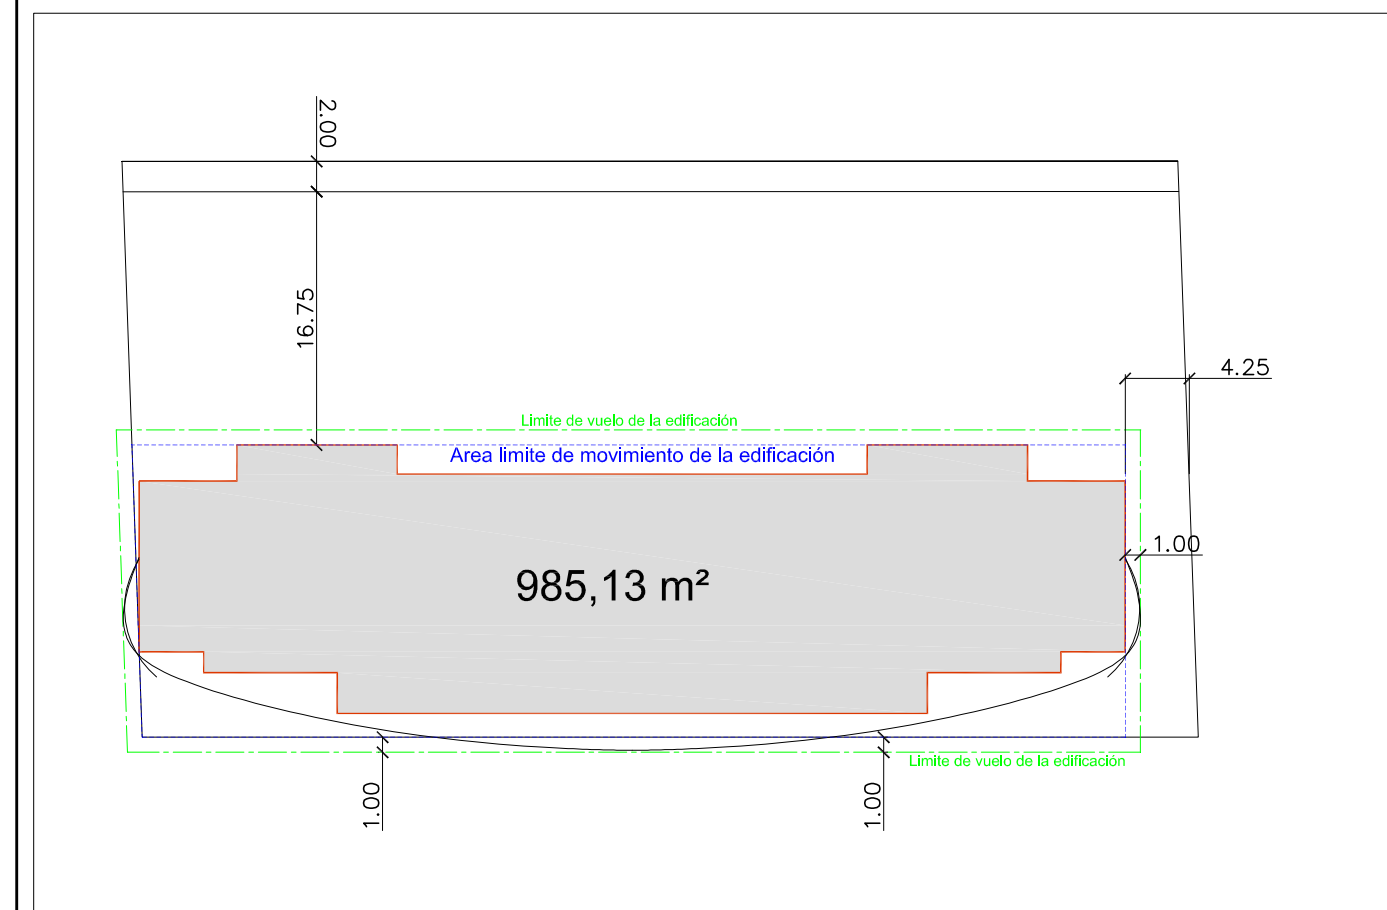

ORDENACIÓN PROPUESTA	SUPERF.	N.P.	EDIFIC.
EDA - RESIDENCIAL			
P-1 a P-8 y P-11	985,13 m²	9	8.866,17 m²

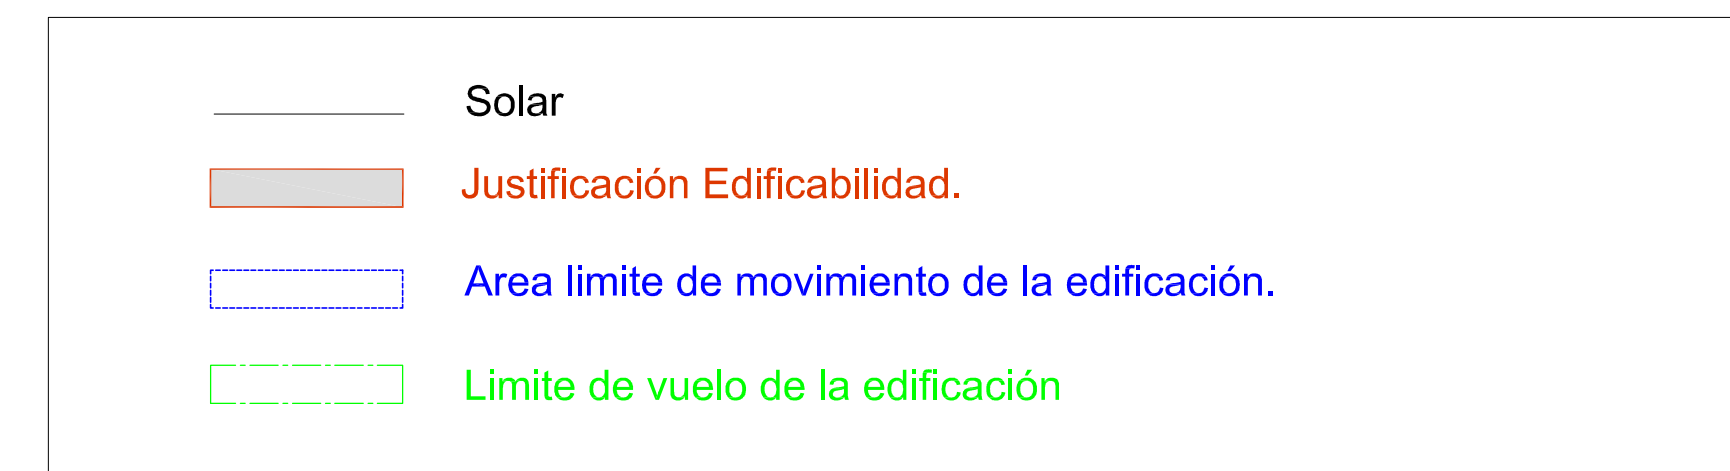


EDA, PARCELA, ESPACIO LIBRE y PLANTA ALTAS 9º Y 10º.

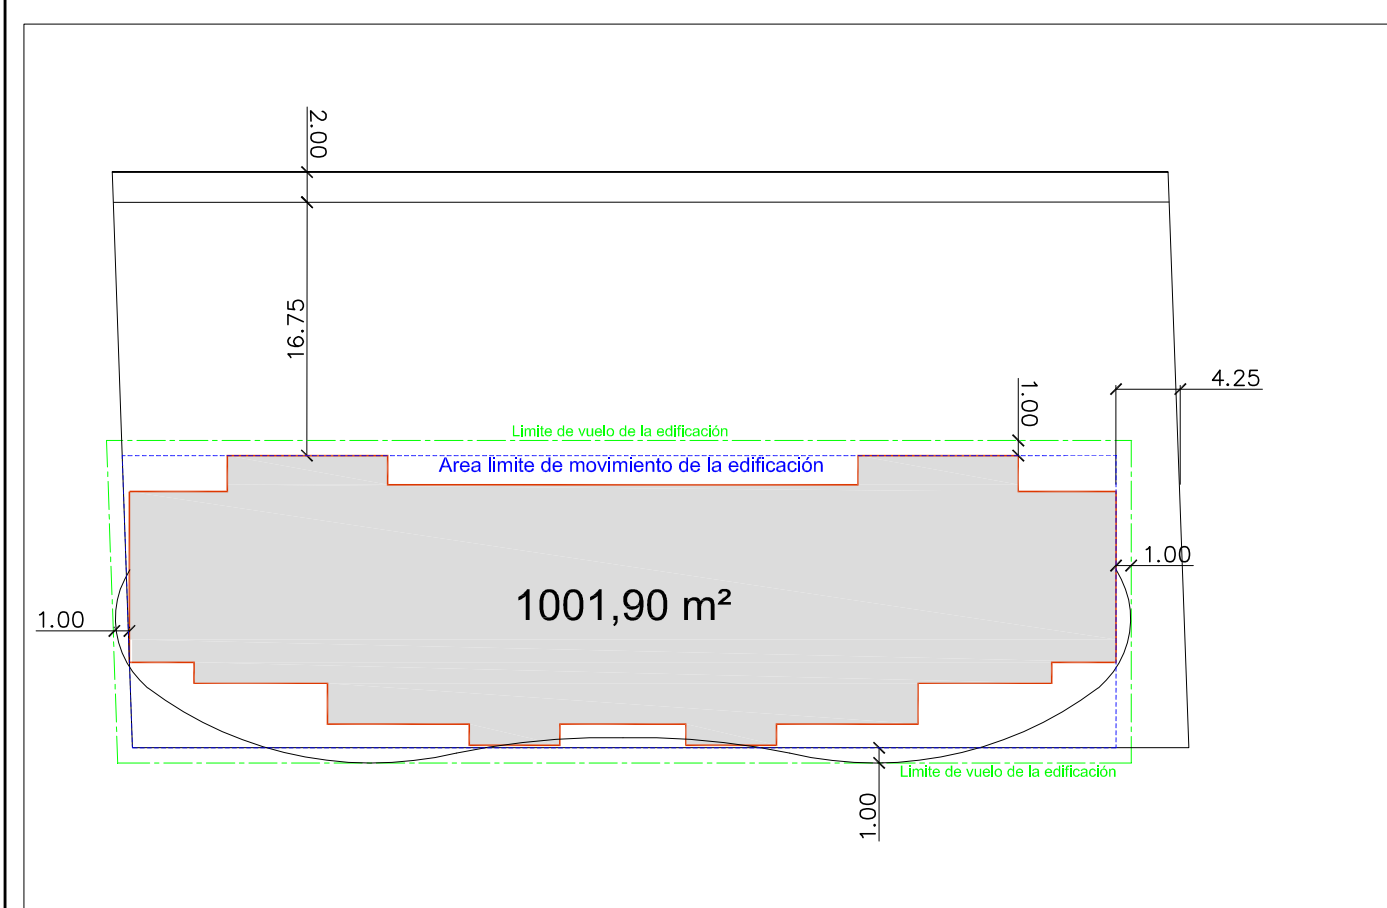


ORDENACIÓN PROPUESTA	SUPERF.	N.P.	EDIFIC.
EDA - RESIDENCIAL			
P-9 y P-10	1.001,90 m²	2	2.003,80 m²

EDA, PARCELA, ESPACIO LIBRE y PLANTA ALTAS Y CASETÓN

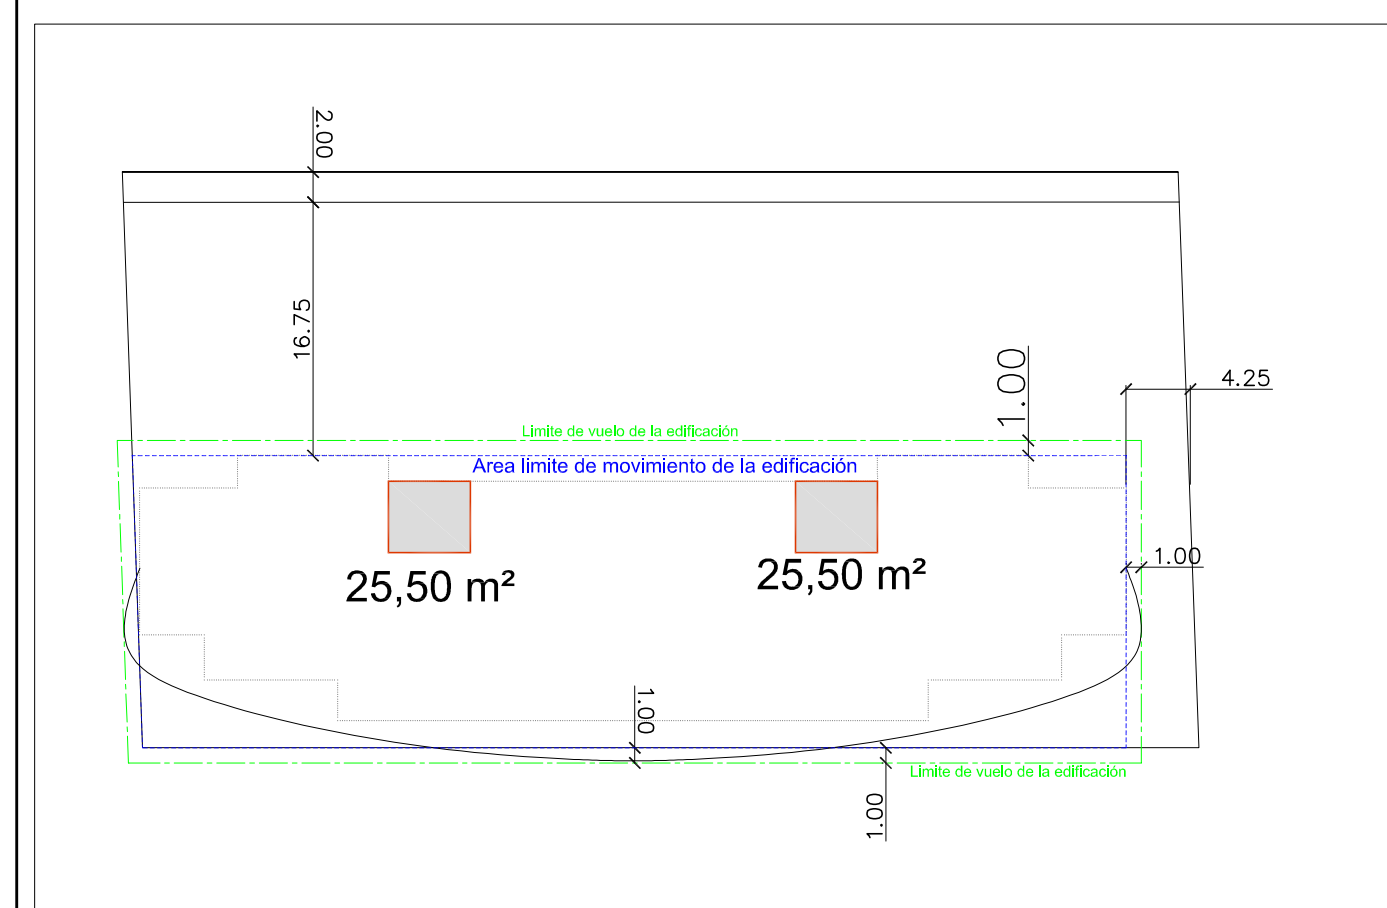

ORDENACIÓN PROPUESTA	SUPERF.	N.P.	EDIFIC.
EDA - RESIDENCIAL			
CASETÓN	51,00 m²	1	51,00 m²

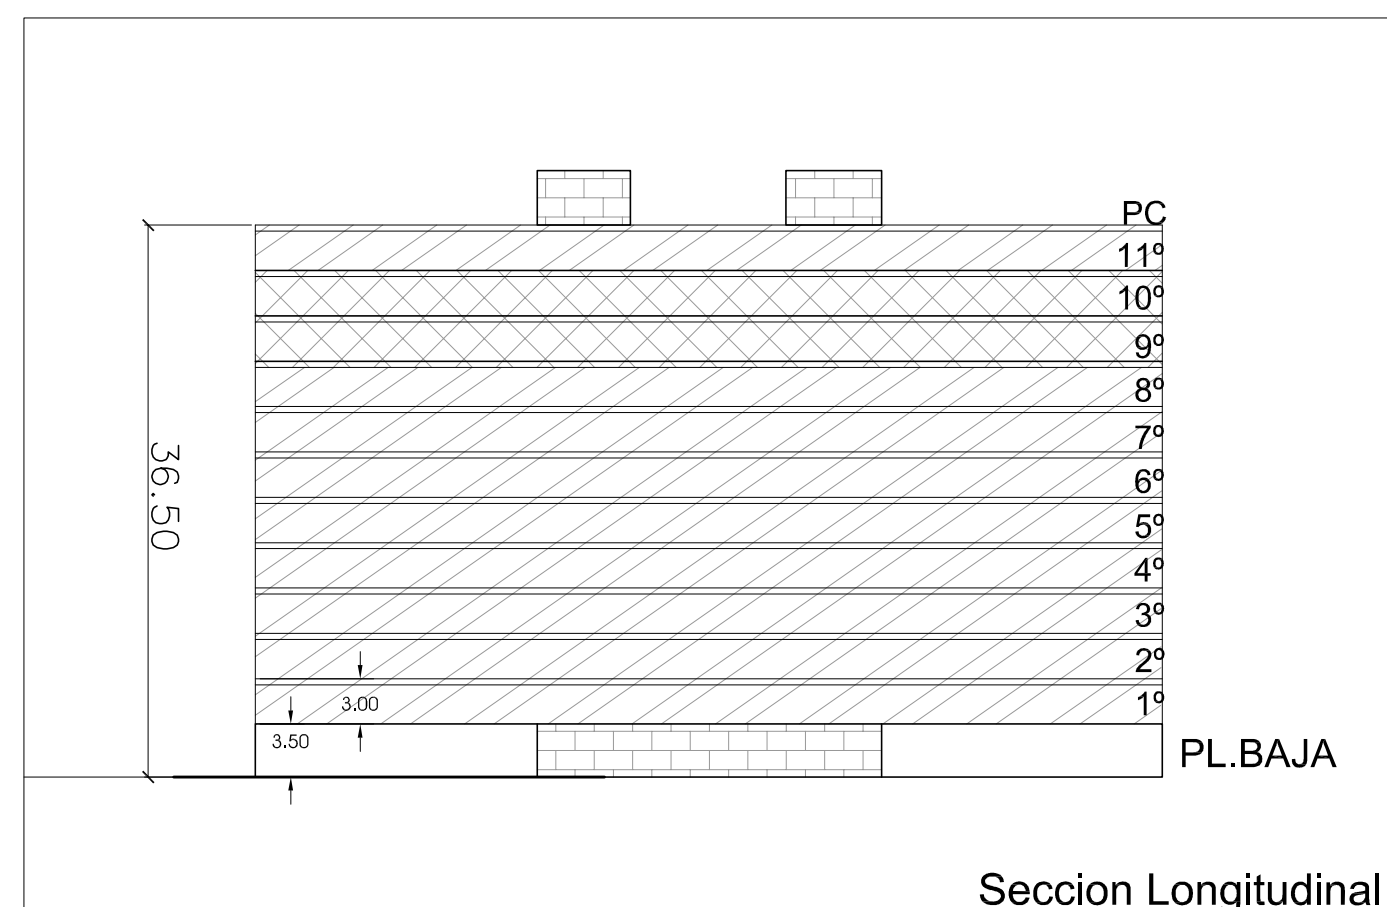

ORDENACIÓN PROPUESTA	SUPERF.	N.P.	EDIFIC.
EDA - RESIDENCIAL			
EL.*	1.522,88 m²		
Zaguanes (a distribuir en P.B)			207,79 m²
P-1 a P-8 y P-11	985,13 m²	9	8.866,17 m²
P-9 y P-10	1.001,90 m²	2	2.003,80 m²
Casetón			51,00 m²
Vial Dominio Privado de USO PUBLICO	716,57 m²		
TOTAL	3.224,58 m²	11	11.128,76 m²

PROMOTOR:
BANCO FINANCIERO Y DE AHORRO S.A (B.F.A.)
 C/ RIO ESCALONA / OCTAVIO VICENT. VALENCIA
 C/ L'ILLA SARDENYA Y VIAL PEATONAL

PLAN DE REFORMA INTERIOR