AMBITO UNIDAD DE ACTUACION "A"

IV NUMERO DE PLANTAS (Incluida la baja)

Tc TERRAZA CUBIERTA

Td TERRAZA DESCUBIERTA

Tp TERRAZA CON PERGOLA

ALINEACION EXTERIOR EDIFICACION

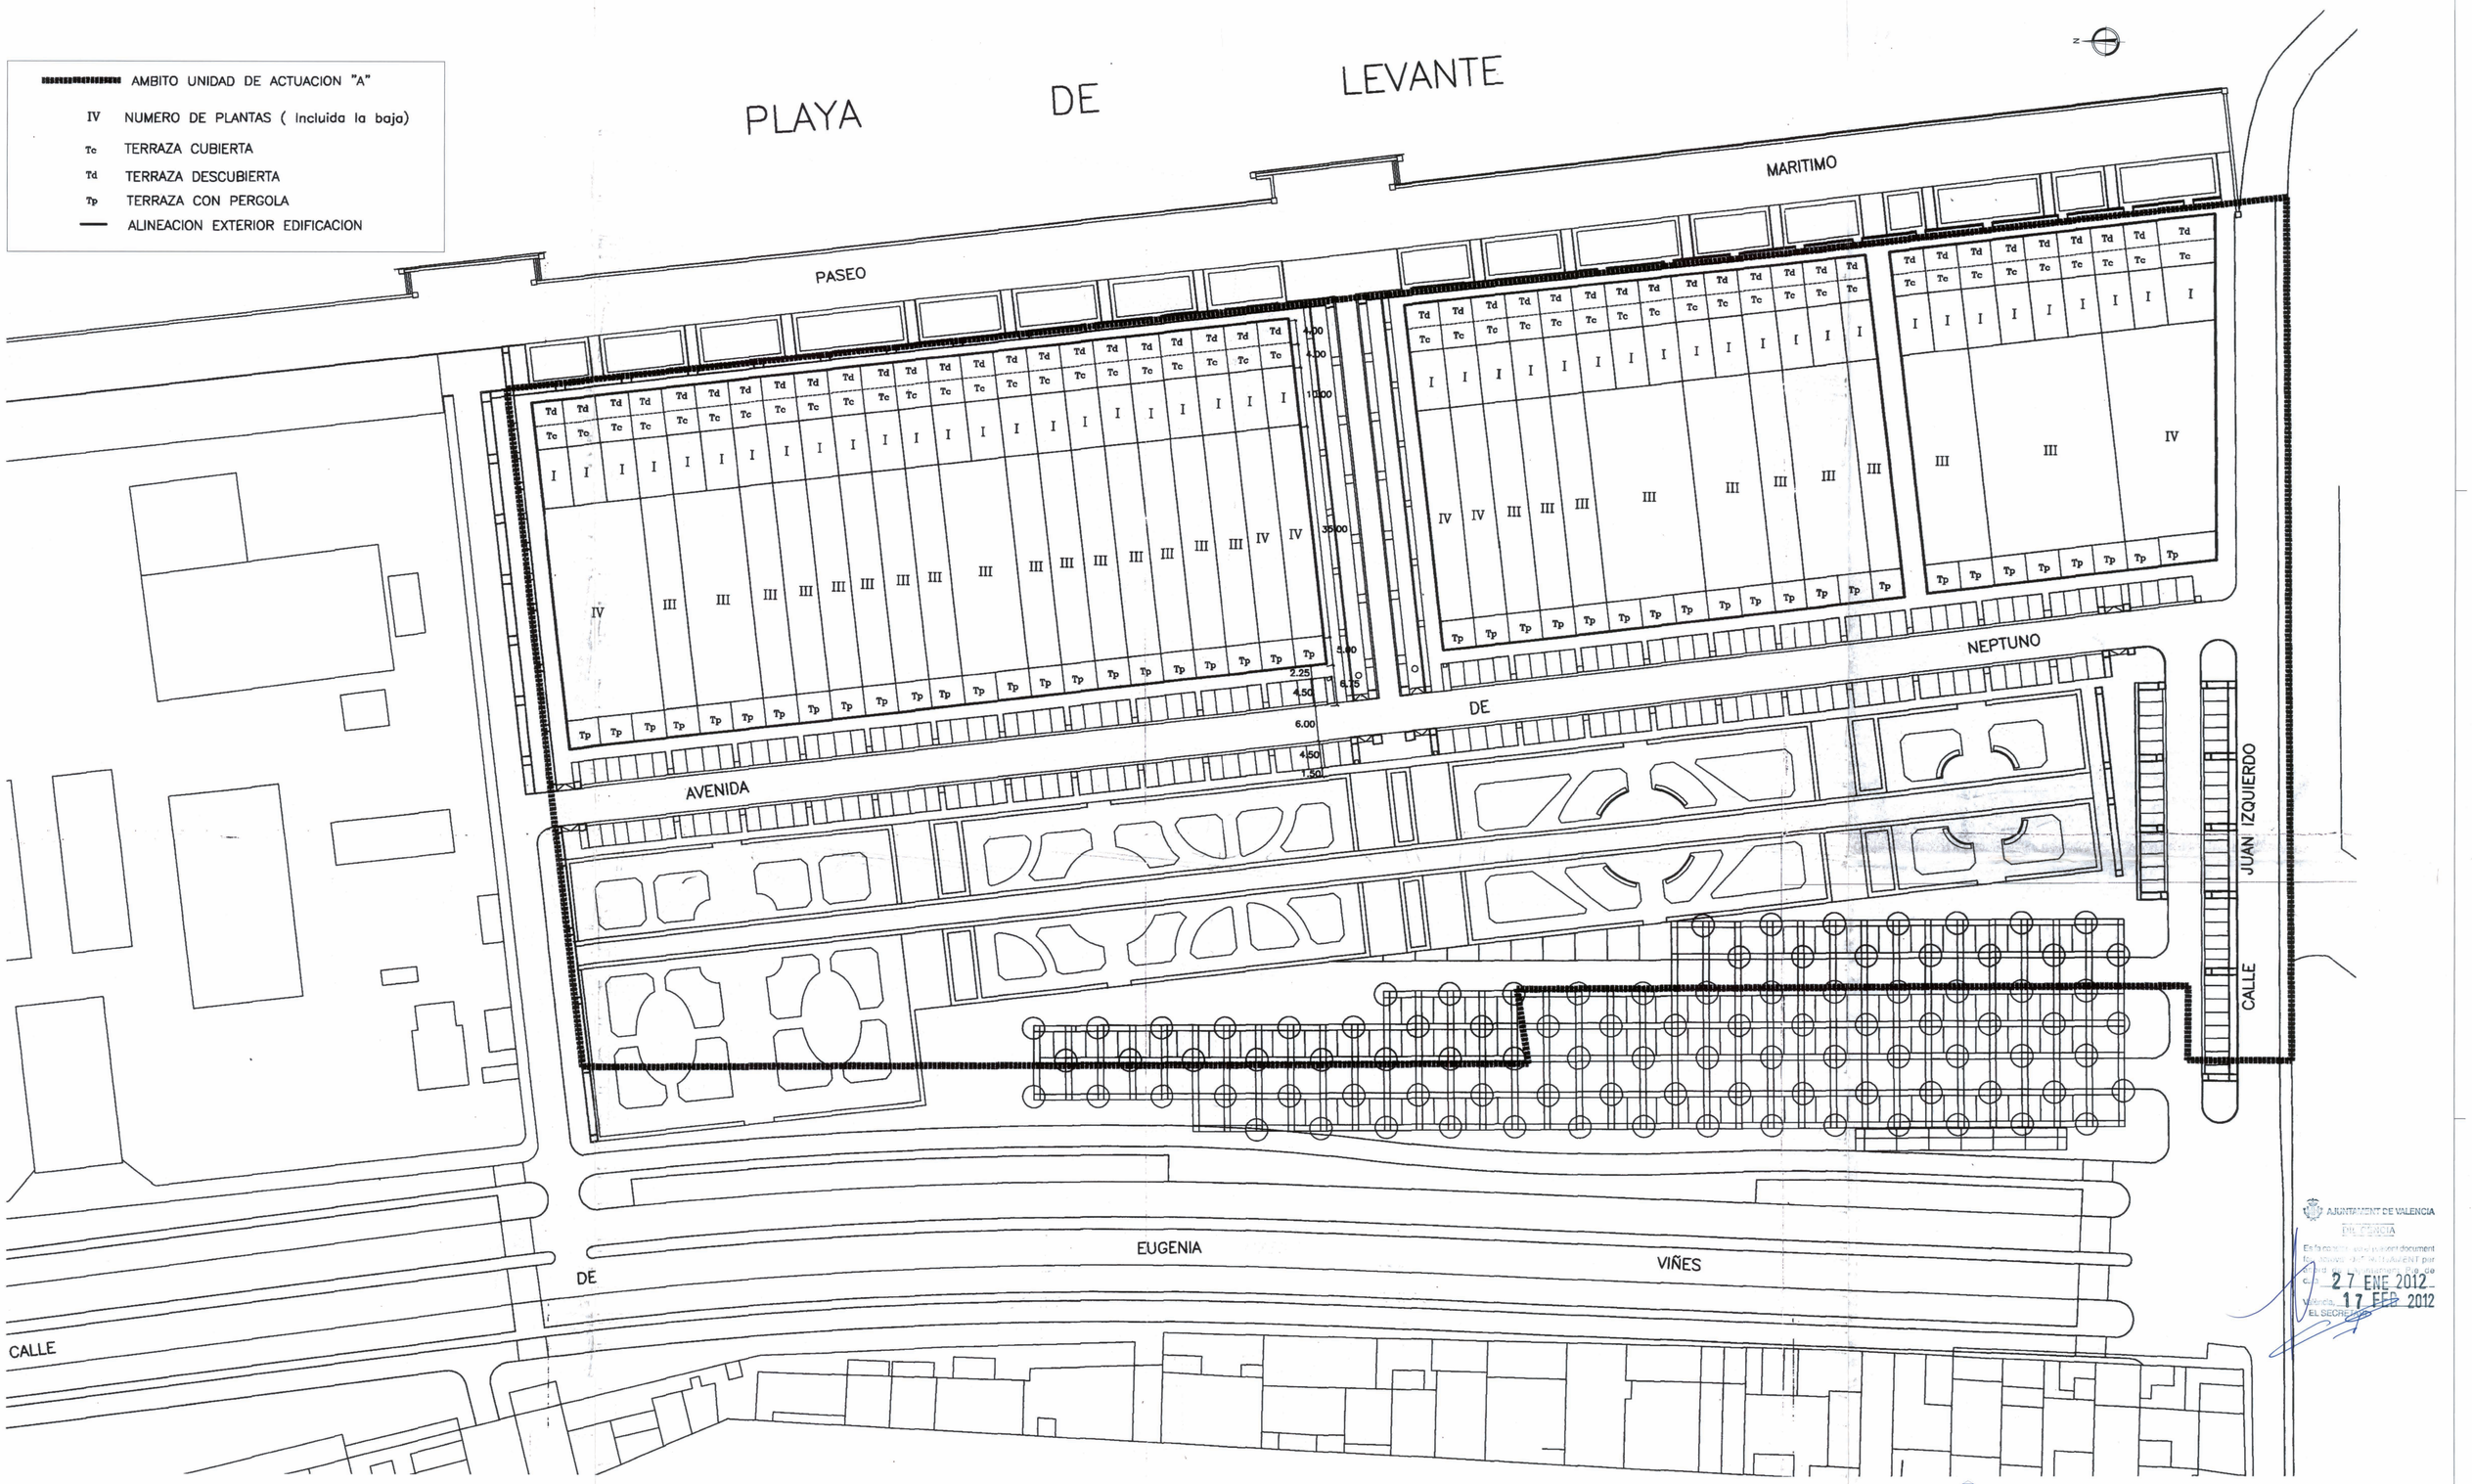

AJUNTAMENT DE VALENCIA
DEL CONCELLA
Es fa constar que aquest document
forma part de l'AJUNTAMENT per
acord de la Junta de Govern de data
27 ENE 2012
17 FEB 2012
EL SECRETARI

TÍTULO: PROPUESTA DE MODIFICACIÓN PUNTUAL DEL PLAN ESPECIAL DE ORDENACIÓN DEL PASEO MARÍTIMO DE LA MALVAROSA, RESPECTO A LA MANZANA M1	ARQUITECTO: Marcelino Conesa Martínez	
SITUACIÓN: Paseo Marítimo de la Malvarosa (VALENCIA) Unidad de Actuación A (UA-A)		
PLANEAMIENTO VIGENTE: Plano nº 7 de la Modificación del Plan Especial de Ordenación del Marítimo en el ámbito de la U.A.- A (Avda. Neptuno)	ESCALAS: 1:500	No. PLANO: 2
FECHA DE APROBACIÓN DEFINITIVA: 29 de Abril de 1.999		
PLANO INFORMACIÓN: **ALINEACIONES Y ALTURAS PLANEAMIENTO VIGENTE**		
PROMOTOR: ASOCIACIÓN PROFESIONAL DE EMPRESARIOS DE HOSTELERÍA Y BALNEARIOS DE LA PLAYA DE LAS ARENAS DE VALENCIA	FECHA: OCTUBRE-2011	Ref. Ho:PR.030-Rev.1

Firmado por: MANUEL LATORRE HERNANDEZ - NIF:24341131R
Motivo:

Localización: Secretario Área de Urbanismo, Vivienda y Calidad Urbana del Ayuntamiento de Valencia
Fecha y hora: 21.05.2012 11:00:17

AJUNTAMENT DE VALENCIA
ÀREA D'URBANISME
EL SECRETARI