



SECCION A-A'

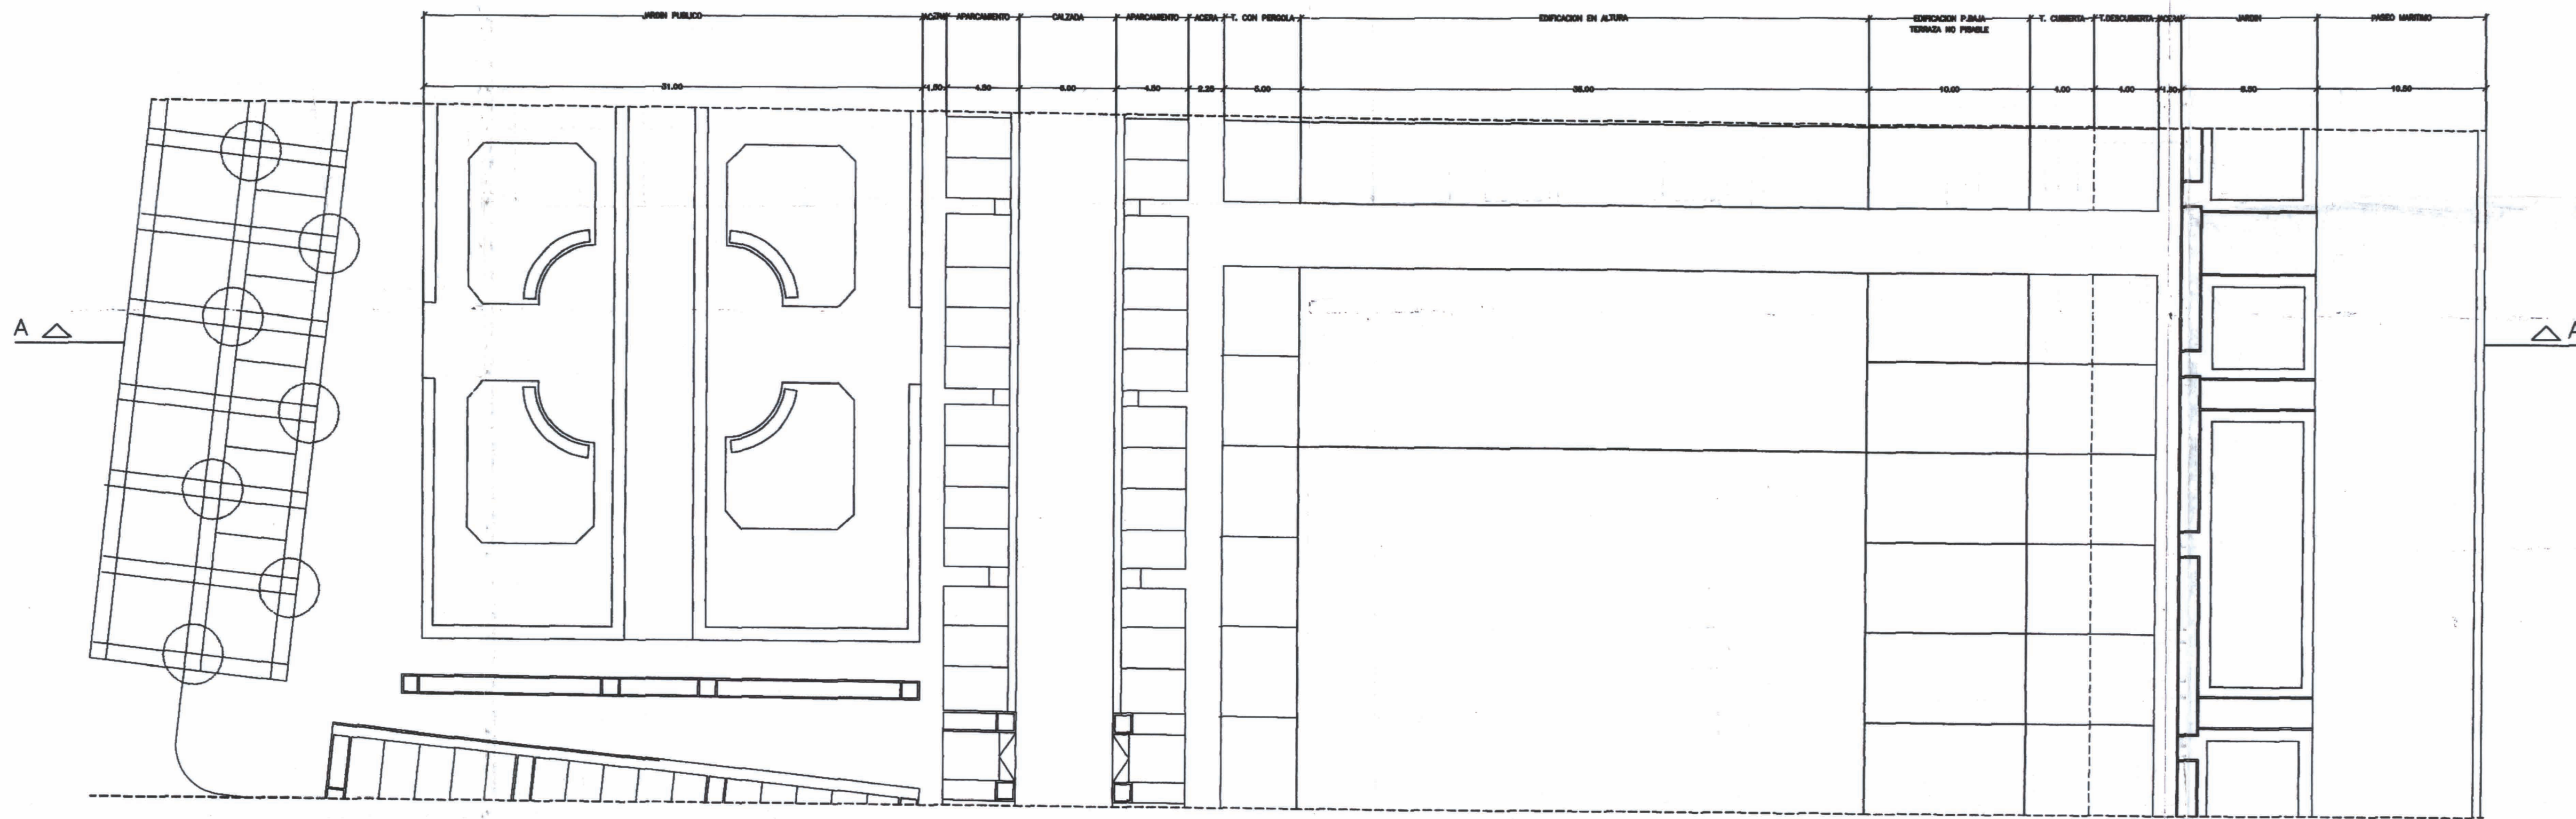


 AJUNTAMENT DE VALÈNCIA
 SECRETARIA
 Es fa constar que el present document
 ha estat aprovat definitivament per
 l'Àrea de Urbanisme i Mobilitat per
 l'Ordre de l'Alcalde de València de
 data 27 ENE 2012
 València, 27 ENE 2012
 EL SECRETARI

TÍTULO: PROPUESTA DE MODIFICACIÓN PUNTUAL DEL PLAN ESPECIAL DE ORDENACIÓN DEL PASEO MARÍTIMO DE LA MALVAROSA, RESPECTO A LA MANZANA M1		ASOCIADO:  Marcelino Conesa Martínez	
SITUACIÓN: Paseo Marítimo de la Malvarosa (VALENCIA) Unidad de Actuación A (UA-A)		ESCALAS: No. PLANO 1:250 6	
PLANEAMIENTO VIGENTE: Plano nº12 de la Modificación del Plan Especial de Ordenación del Marítimo en el ámbito de la U.A.- A (Avda. Neptuno)		FECHA DE APROBACIÓN DEFINITIVA: 29 de Abril de 1.999	
PLANO INFORMACIÓN:		SECCIÓN PLANEAMIENTO VIGENTE	
PROMOTOR: ASOCIACIÓN PROFESIONAL DE EMPRESARIOS DE HOSTELERÍA Y BALNEARIOS DE LA PLAYA DE LAS ARENAS DE VALÈNCIA		FECHA: OCTUBRE-2011 Ref. Hoja PE.020 Rev.1	