AREAS DE MOVIMIENTO DE LA EDIFICACION.

EDIFICACION SOBRE RASANTE

PATIOS EN PLANTAS 1 A 6 Y ATICO.
SOPORTAL EN PLANTA BAJA.

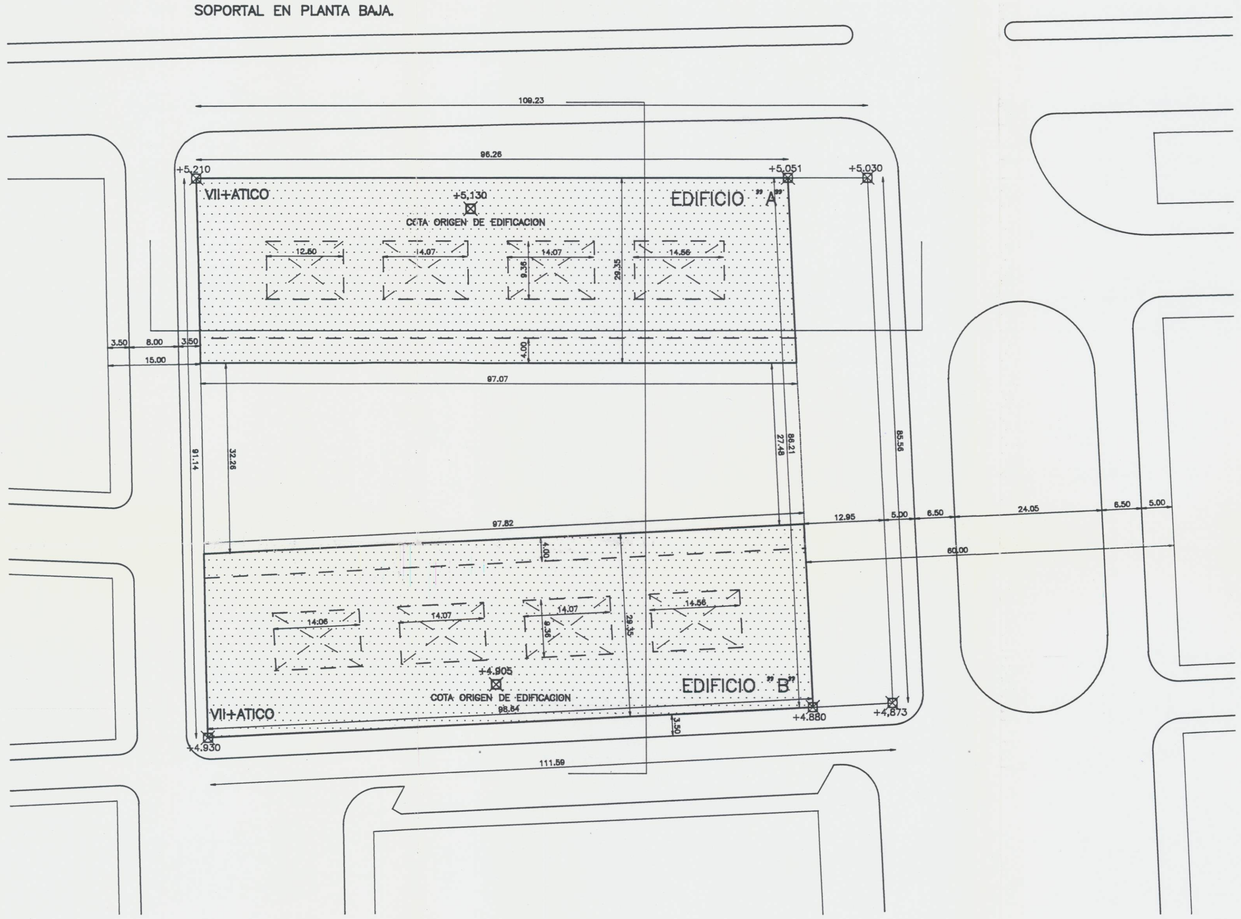

AREAS DE MOVIMIENTO DE LA EDIFICACION.

EDIFICACION BAJO RASANTE

NOTA: SE PODRA OCUPAR BAJO RASANTE LA TOTALIDAD DE LA SUPERFICIE DEL SOLAR, A EXCEPCION DE UNA FRANJA DE 12,95 ms. DE PROFUNDIDAD PARALELA A LA CALLE MARTI GRAJALES.

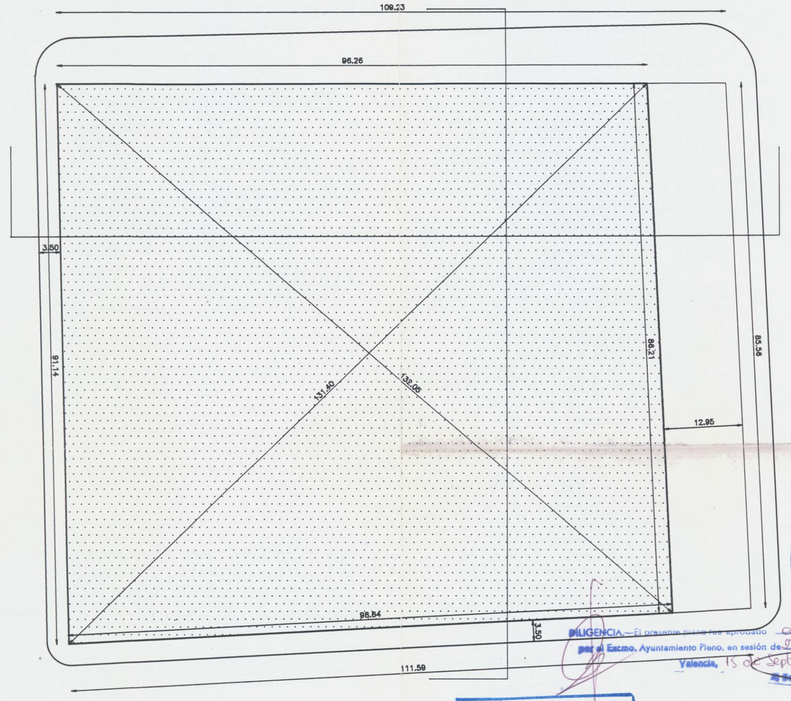

AYUNTAMIENTO DE VALENCIA - EXCMO. - PLANEAMIENTO
DILIGENCIA. - El presente fue aprobado definitivamente por el Excmo. Ayuntamiento Pleno, en sesión de 27 de Julio de 19 94
Valencia, 15 de Septiembre de 1994
El Secretario General,
COLEGIO OFICIAL DE ARQUITECTOS DE LA COMUNIDAD VALENCIANA
DEMARCACION DE VALENCIA
- 1 SET. 1994
- V I S A D O -
A LOS EFECTOS ESTATUTARIOS

SUPERFICIES EDIFICABLES.

SUPERFICIE EDIFICABLE SOBRE RASANTE.

EDIFICIO "A"	18.000,00 M2
EDIFICIO "B"	18.188,00 M2
TOTAL EDIFICACION SOBRE RASANTE	**36.188,00 M2**
SUPERFICIE EDIFICABLE BAJO RASANTE	8.637,13 M2
TOTAL SUPERFICIE EDIFICABLE ACTUACION	44.825,13 M2

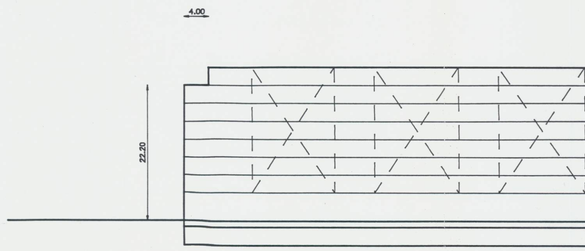

SECCION LONGITUDINAL

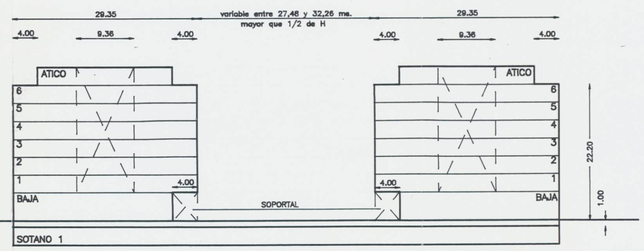

SECCION TRANSVERSAL

CUBIERTAS Y MZOV. S.A.

PROYECTO	ESTUDIO DE DETALLE DE LA MANZANA COMPRENDIDA ENTRE CALLES SERRERIA, MARTI GRAJALES, ERNESTO ANASTASIO Y JUSTO VILAR. (ANTIGUA FABRICA DE "EL AGUILA"). VALENCIA.			
PLANO	ORDENACION GENERAL. AREAS DE MOVIMIENTO. ALINEACIONES Y RASANTES. NUMERO DE ALTURAS. SUPERFICIES EDIFICABLES.			PLANO No: 3
SUSTITUYE AL:	SUSTITUIDO POR:	ESCALA 1/500	FECHA MARZO 1994	
EL ARQUITECTO: JOSE Mo. MARIN HERRERA		LA PROPIEDAD:		