Firmado por: MANUEL LATORRE HERNANDEZ - NIF 24341031R
Motivo:
Localización: Secretario Área de Urbanismo, Vivienda y Calidad Urbana del Ayuntamiento de Valencia
Fecha y hora: 19.10.2012 12:31:26

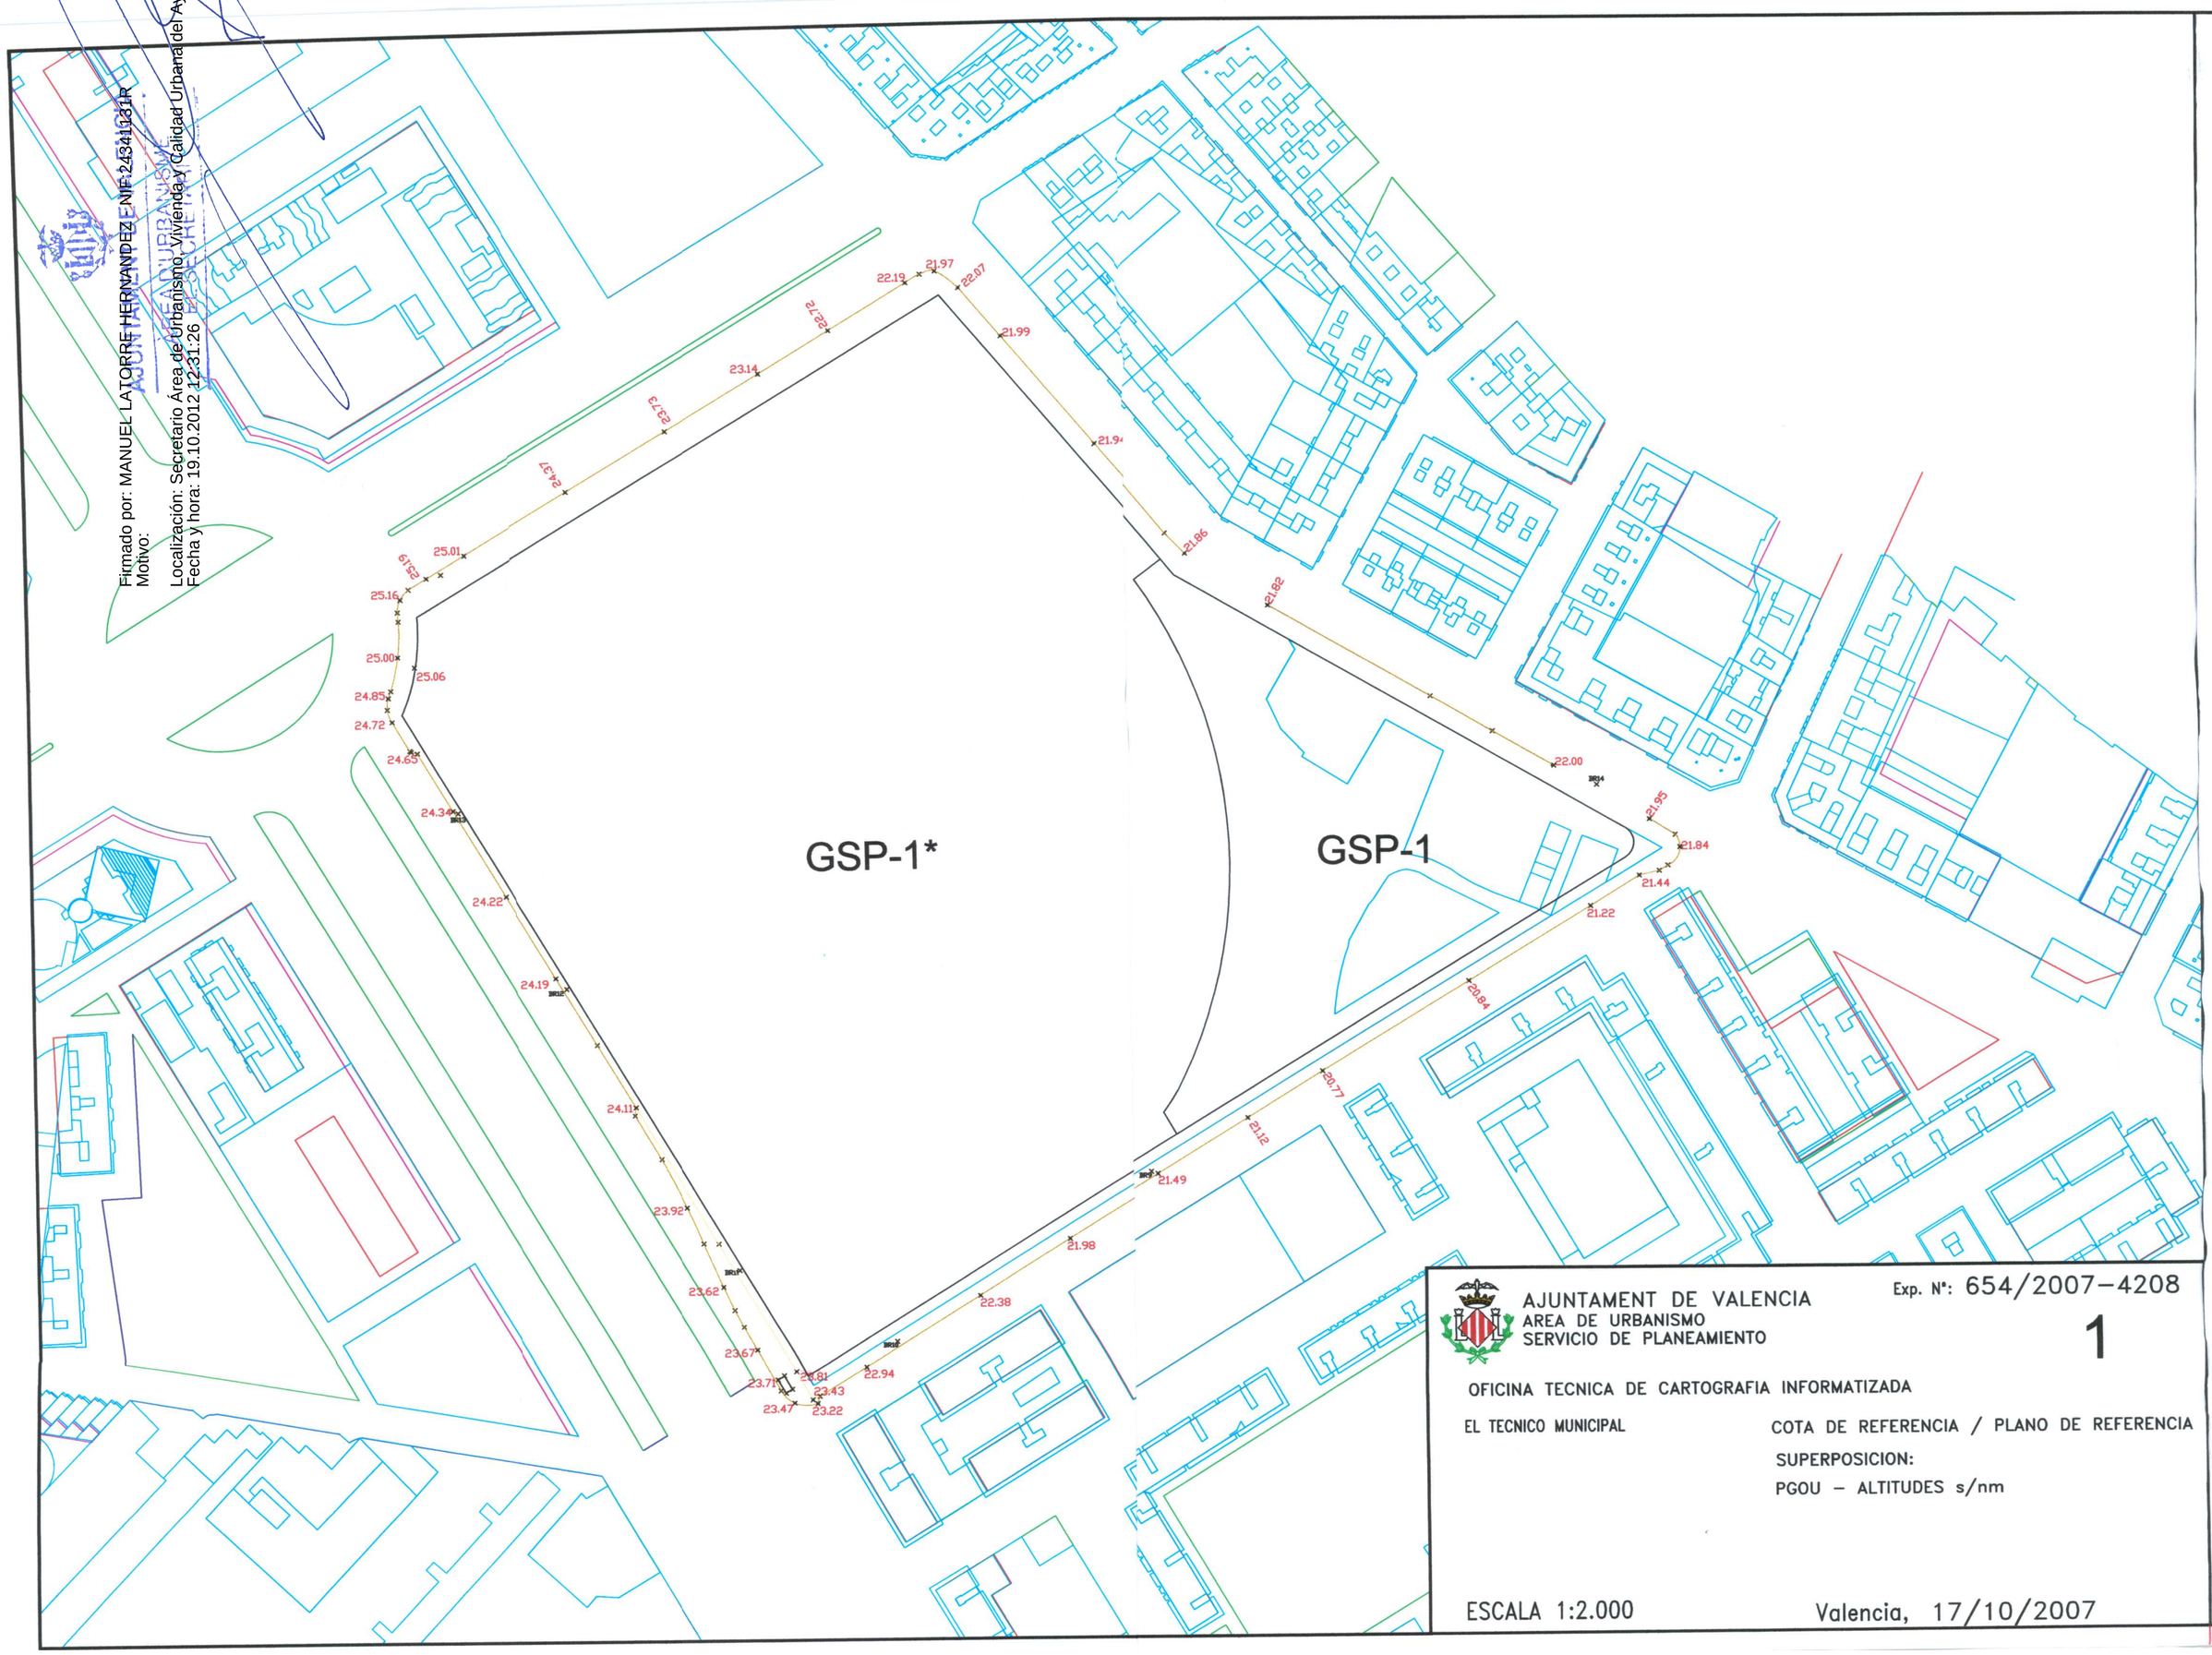

Servei Territorial d'Urbanisme
VALENCIA
16 NOV. 2011

GENERALITAT VALENCIANA
CONSELLERIA D'INFRAESTRUCTURES, TERRITORI I MEDI AMBIENT
APROBACIÓN DEFINITIVA POR RESOLUCIÓN DE
FECHA 30 MAR. 2012 DE LA
HBLE. SRA. CONSELLERA
D'INFRAESTRUCTURES, TERRITORI I MEDI AMBIENT

AJUNTAMENT DE VALENCIA
DILIGÈNCIA
Es fa constar que el present document fou aprovat PROVISIONALMENT per acord de l'Ajuntament Ple de data 28 OCT 2011
València, 27 NOV 2011
EL SECRETARI

MODIFICACIÓN DEL P.G.O.U. DE VALENCIA EN LA PARCELA GSP-1* SITUADA EN LA AV. DE LAS CORTES VALENCIANAS

AJUNTAMENT DE VALENCIA
AREA DE URBANISMO
SERVICIO DE PLANEAMIENTO

Exp. Nº: 654/2007-4208

1

OFICINA TECNICA DE CARTOGRAFIA INFORMATIZADA

EL TECNICO MUNICIPAL

COTA DE REFERENCIA / PLANO DE REFERENCIA
SUPERPOSICION:
PGOU – ALTITUDES s/nm

ESCALA 1:2.000

Valencia, 17/10/2007

PLANO: **ALTITUDES SEGÚN LA BASE CARTOGRÁFICA MUNICIPAL**		
PROMOTOR: **VALENCIA CLUB DE FÚTBOL, S.A.D.**		
ESCALA **1/2.000** (0 10 20 40 60 m / 0 0.5 1 2 3 cm)	FECHA **Julio de 2011**	SERIE **A**
ESCRIBANO Y AUBÁN URBANISMO, A.I.E. C/ Arquitecto Mora, 5 – 46010 – Valencia Telef.: 963.935.446 Fax: 963.623.577 e-mail: correo@planurbea.com	ALEJANDRO ESCRIBANO – Arquitecto CARLOS AUBÁN – Arquitecto	NUMERO **3**