



VALENCIA

SECCION Nº 10  
37-115F-6

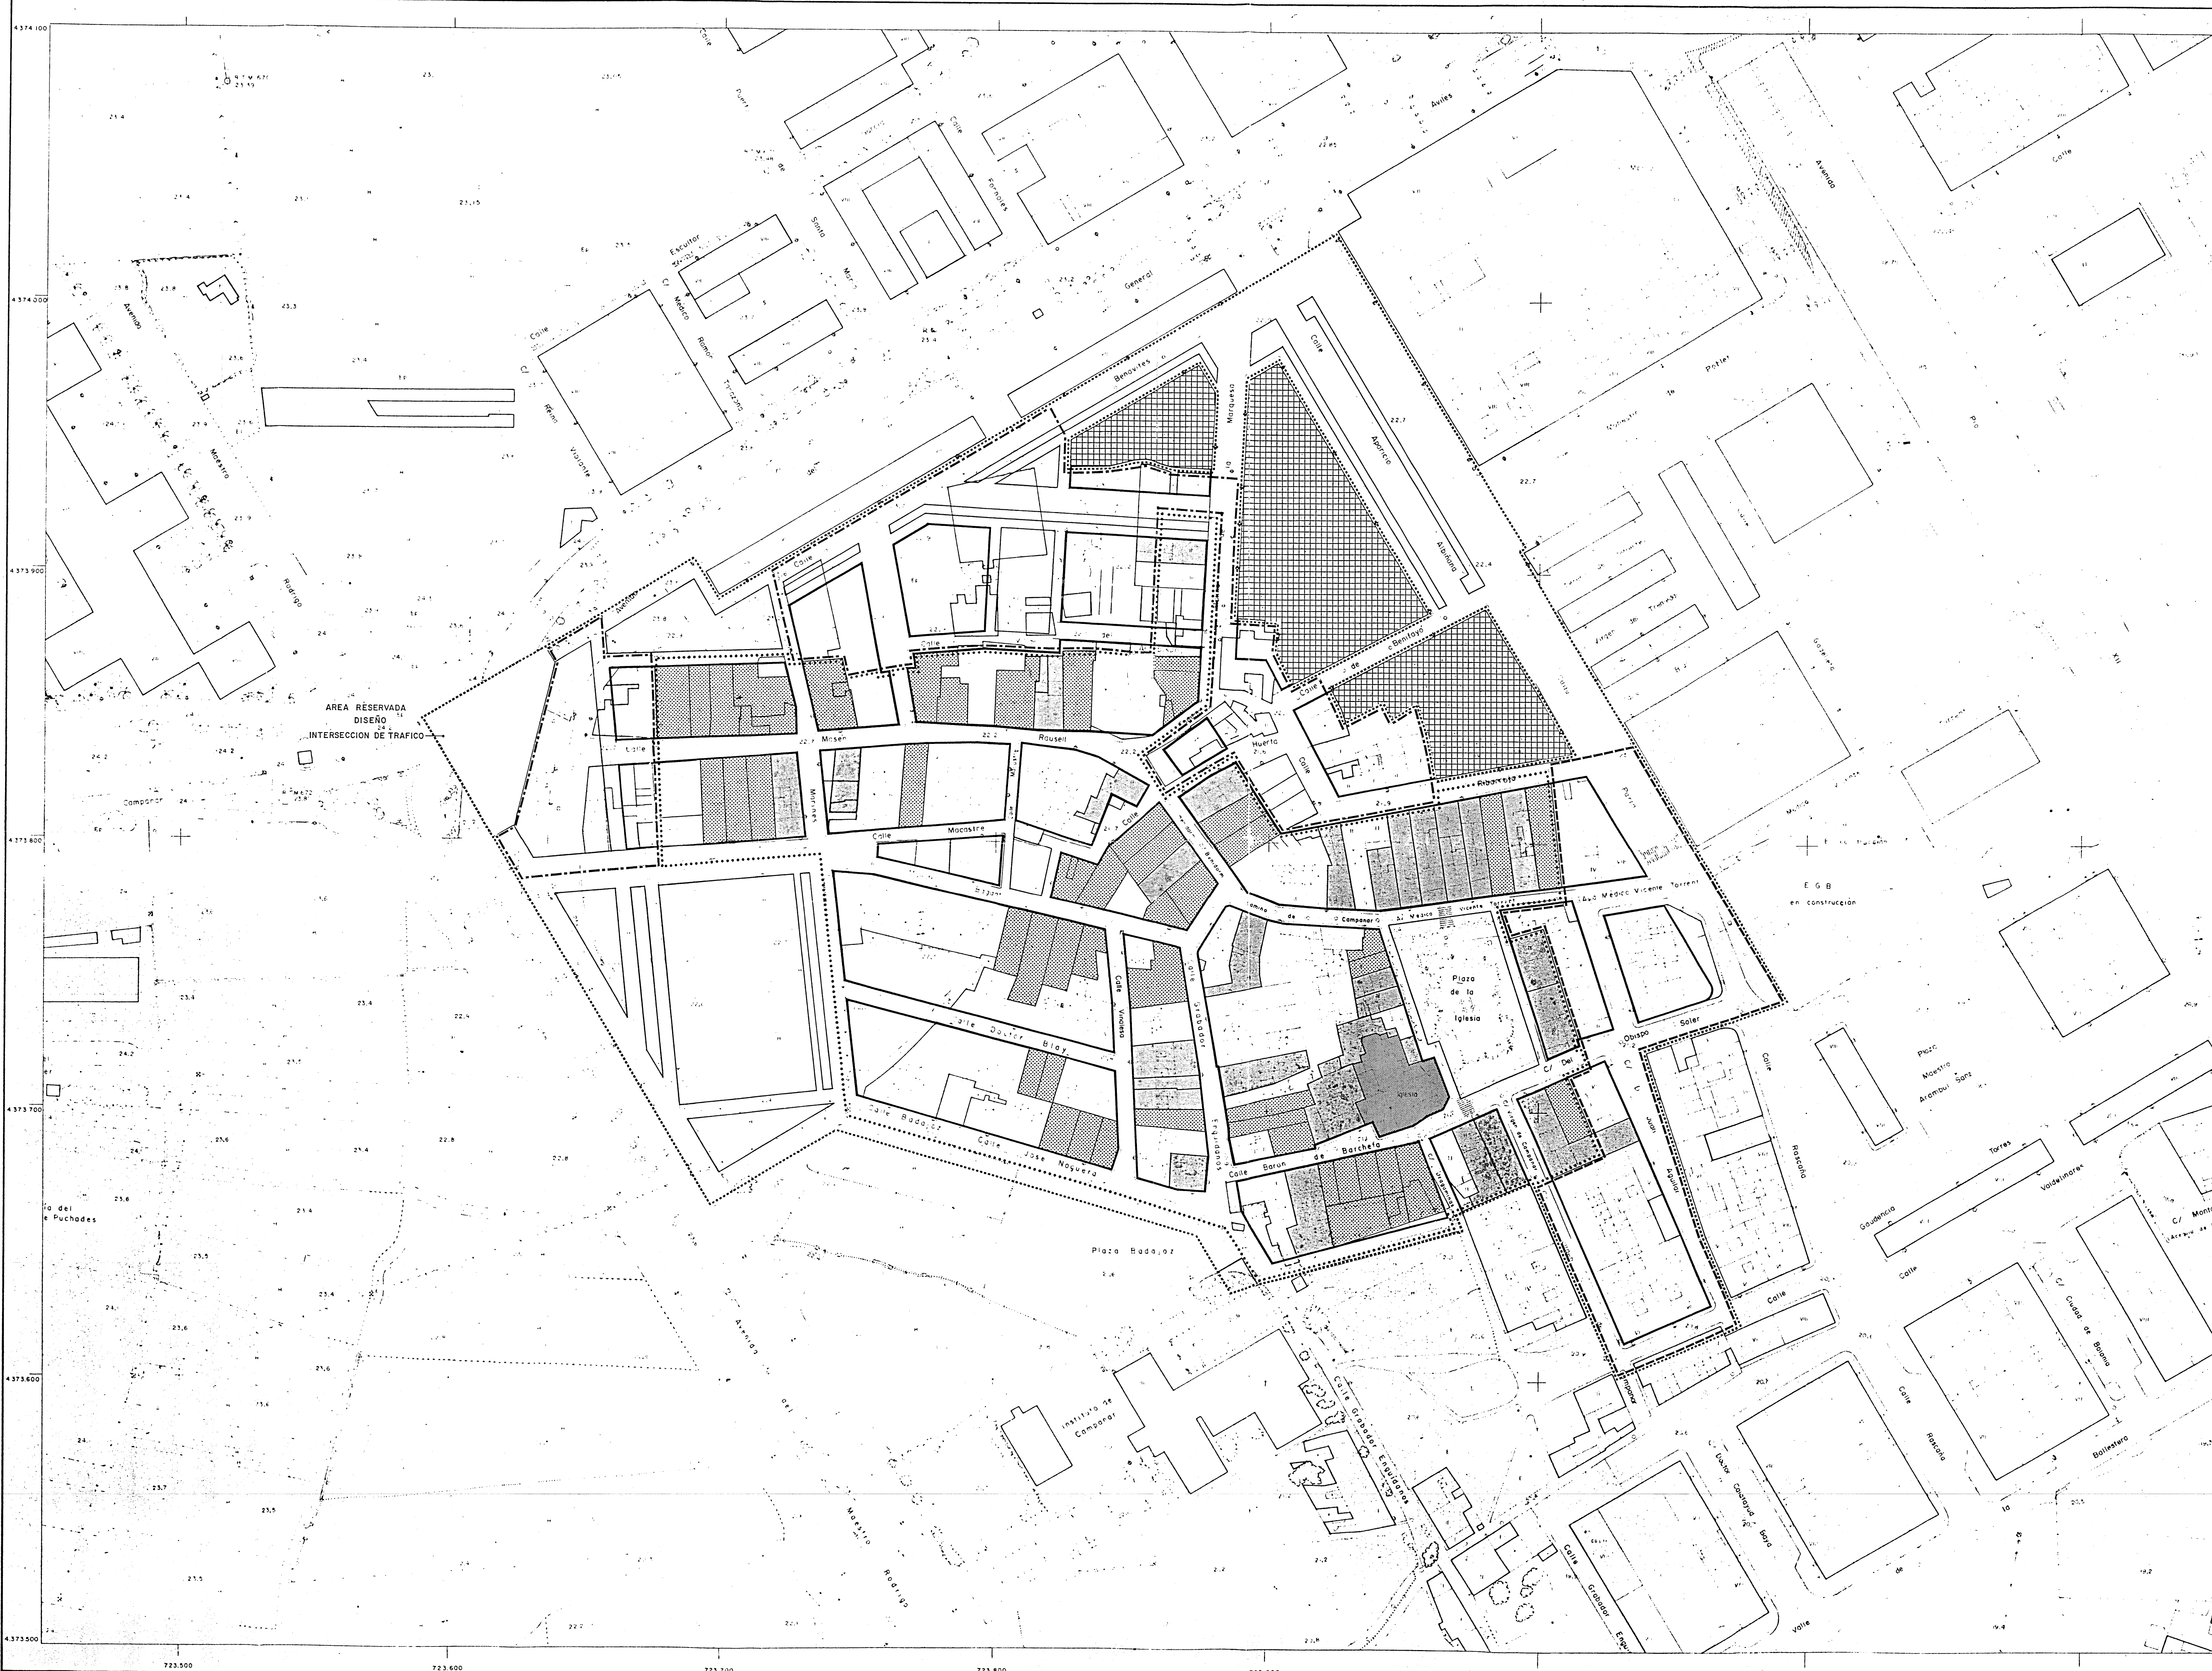

- LIMITE DEL AMBITO DE INTERVENCIÓN.
- NIVEL-1 PROTECCIÓN MONUMENTAL.
- ▨ NIVEL-2 PROTECCIÓN ESTRUCTURAL.
- ▩ NIVEL-3 PROTECCIÓN ARQUITECTÓNICA.
- - - - - DELIMITACIÓN DEL ÁREA DE REMODELACIÓN.
- - - - - DELIMITACIÓN DEL ÁREA DE RENOVACIÓN.
- ..... DELIMITACIÓN DEL ÁREA DE CONSERVACIÓN.
- ▣ ÁREAS EXCLUIDAS DE LA INTERVENCIÓN. MANTIENEN DETERMINACIONES DEL P.G.O.U.

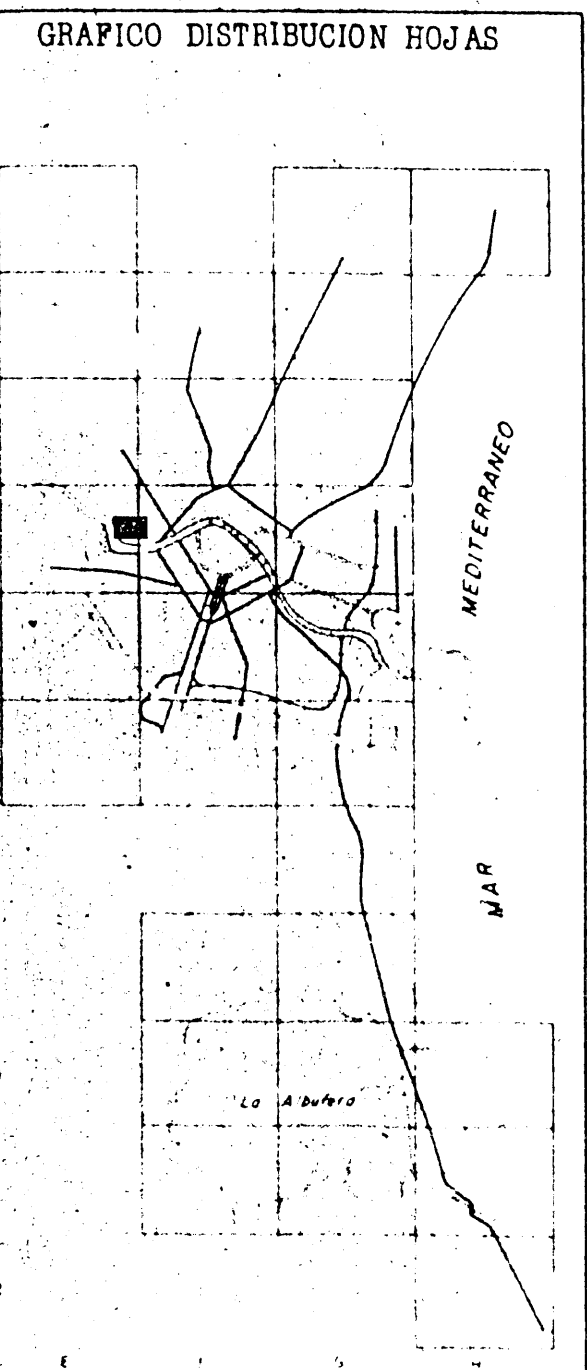

HOJA 5E-10, 5E-15, 5F-6, 5F-11  
Escala 1:1.000

3	4	5	1	2
8	9	10	6	7
13	14	15	11	12
18	19	20	16	17
23	24	25	21	22
5E			5F	

Corrección de error aprobado por acuerdo Plenario de 26-3-04.  
Valencia 6 de octubre de 2004.  
El SINDICATO.



AYUNTAMIENTO DE VALÈNCIA  
DELEGACION DE URBANISMO Y MEDIO AMBIENTE / SERVICIO DE PLANEAMIENTO

PLANO Nº 4  
DE ORDENACION  
PARCELAS AFECTADAS POR PROTECCIONES, NIVELES,  
DELIMITACION AMBITOS DE CONSERVACION, REMODELACION.

CORRECCIÓN DE ERRORES  
MARZO 2004

PLAN ESPECIAL DE REFORMA INTERIOR Y PROTECCION DE CAMPANAR (AMBITO T-5 DEL P.G.O.U.)