Firmado por: MANUEL LATORRE HERNANDEZ - DNI 24341131R
Localización: SECRETARIO DEL AREA DE URBANISMO, CALIDAD URBANA Y VIVIENDA DEL AYUNTAMIENTO DE VALENCIA
Fecha y hora: 17.07.2014 14:27:17

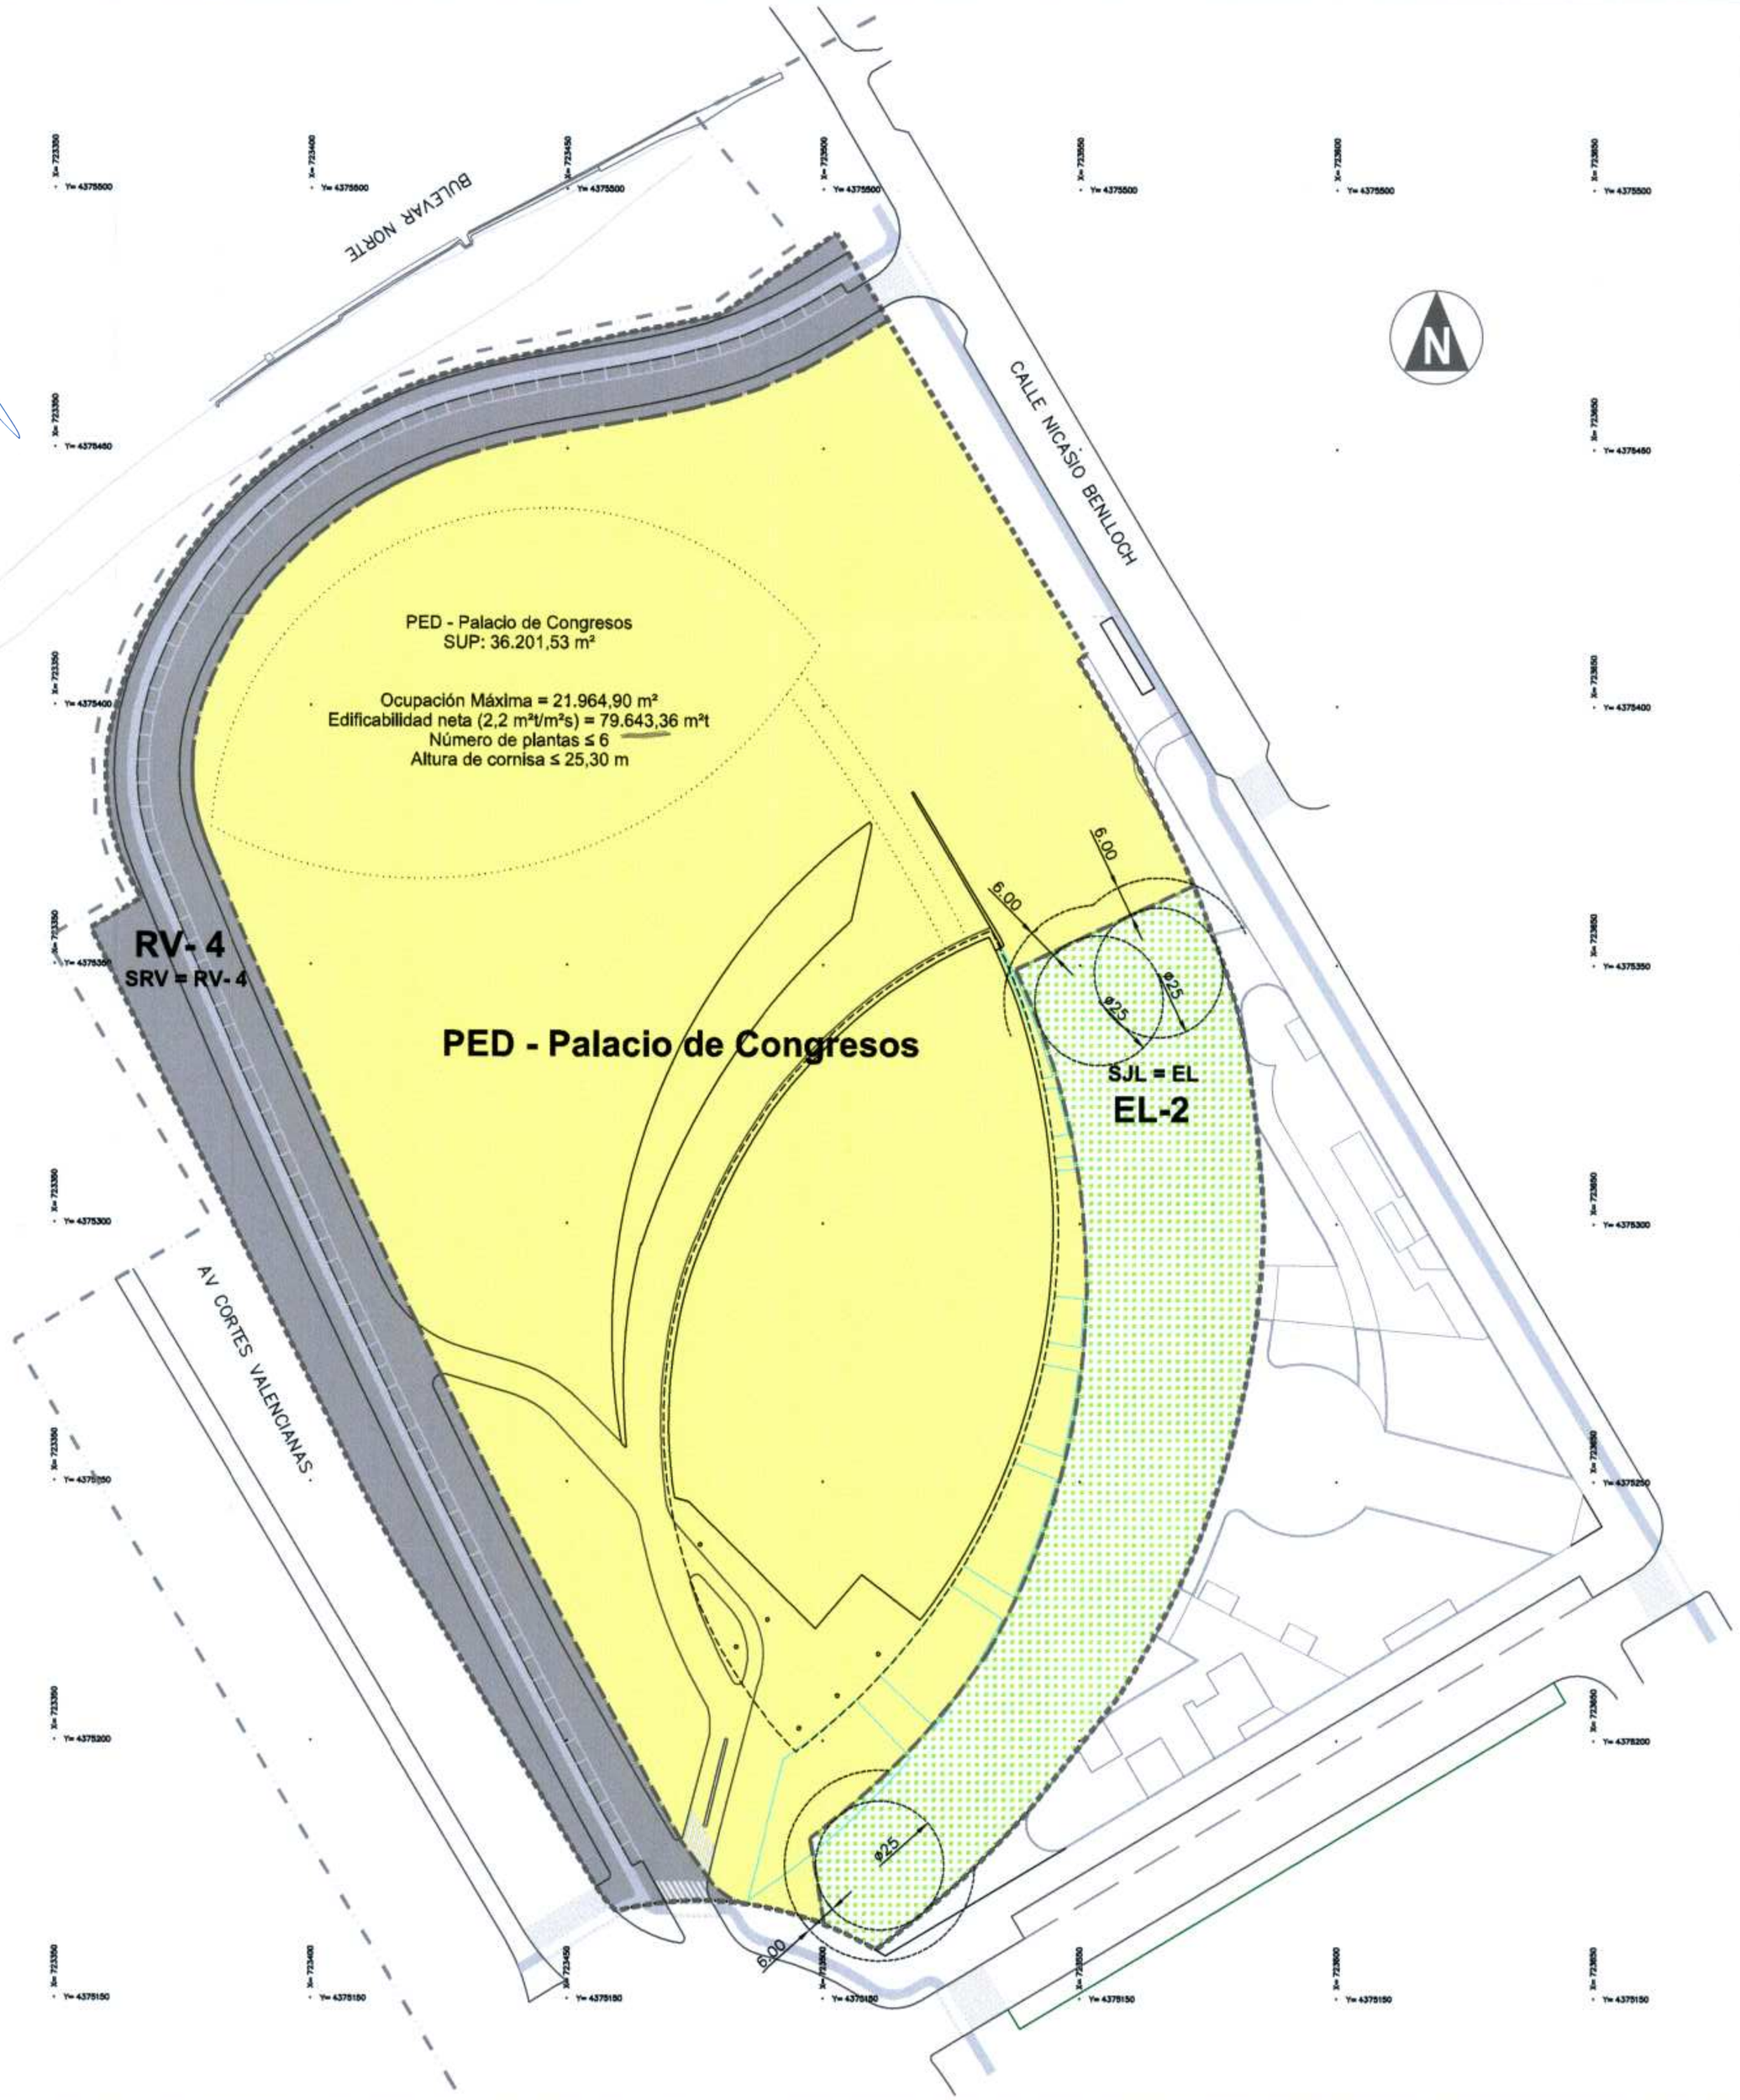

ESTRUCTURA URBANA / ZONAS DE ORDENACIÓN PORMENORIZADA		Superficie (m²)
	SRV = RV- 4	8.420,13 m²
EL - 2	SJL = EL	6.524,40 m²
	PED - Palacio de Congresos	36.201,53 m²
	ÁMBITO DE LA MODIFICACIÓN DEL PGOU	51.146,06 m²
	LÍMITE DE ORDENACIÓN PORMENORIZADA	
	LÍMITE DE SUELO URBANIZABLE	
	CARRIL BICI	

DILIGENCIA.- Para hacer constar que el presente documento aprobado provisionalmente por acuerdo del Ayuntamiento Pleno el 27-7-12, incorpora las correcciones indicadas en el informe-propuesta de 18 de julio de 2012.

EL SECRETARIO,

GENERALITAT VALENCIANA
CONSELLERIA D'INFRAESTRUCTURES, TERRITORI I MEDI AMBIENT
APROBACIÓN DEFINITIVA POR RESOLUCIÓN DE
FECHA 28 ENE. 2014 DE LA
HBLE. SRA. CONSELLERA
D'INFRAESTRUCTURES, TERRITORI I MEDI AMBIENT

GENERALITAT VALENCIANA
CONSELLERIA D'INFRAESTRUCTURES, TERRITORI I MEDI AMBIENT
APROBACIÓN DEFINITIVA POR RESOLUCIÓN DE
FECHA 21 ENE. 2014 DE LA
HBLE. SRA. CONSELLERA
D'INFRAESTRUCTURES, TERRITORI I MEDI AMBIENT

Díaz y Sanjuan
ARQUITECTOS
Cl. Cirilo Amorós, 2-1. 46004-Valencia.Tel/Fax: 0034 963518232
e-mail: diazysanjuan@dysarq.e.telefonica.net

arquitectos redactores:
Francisco Díaz Martínez (03265)
Salvador Sanjuan Capella (03266)

promotor:

CONSORCIO PALACIO DE CONGRESOS DE VALENCIA

PALACIO DE CONGRESOS VALENCIA

proyecto:

Modificación Puntual del Plan General de Ordenación Urbana de Valencia, en el ámbito del Plan Parcial PRR-1: Ademuz, para Reordenación de la Parcela Dotacional del Palacio de Congresos

plano:

ORDENACIÓN

Estructura Urbana - Zonas de Ordenación Pormenorizada y Parámetros de Edificación.

expediente: 2011/01

fecha: julio 2012

versión: 120712

escala: 1/1.000

número:

O-2

El presente documento es copia de su original del que son autores DIAZ Y SANJUAN - ARQUITECTOS.
Su utilización total o parcial, así como cualquier reproducción o cesión a terceros requerirá la previa autorización expresa de sus autores, quedando en todo caso prohibida cualquier modificación unilateral del mismo.