Firmado digitalmente por: MANUEL LATORRE HERNÁNDEZ - DNI 24341131R
Motivo: Diligencia para hacer constar que el presente documento se somete a información pública por acuerdo del Ayuntamiento Pleno de fecha 28 de febrero de 2019.
Localización: SECRETARIO DEL ÁREA DE DESARROLLO URBANO Y VIVIENDA
Fecha y hora: 27.08.2019 10:22:40

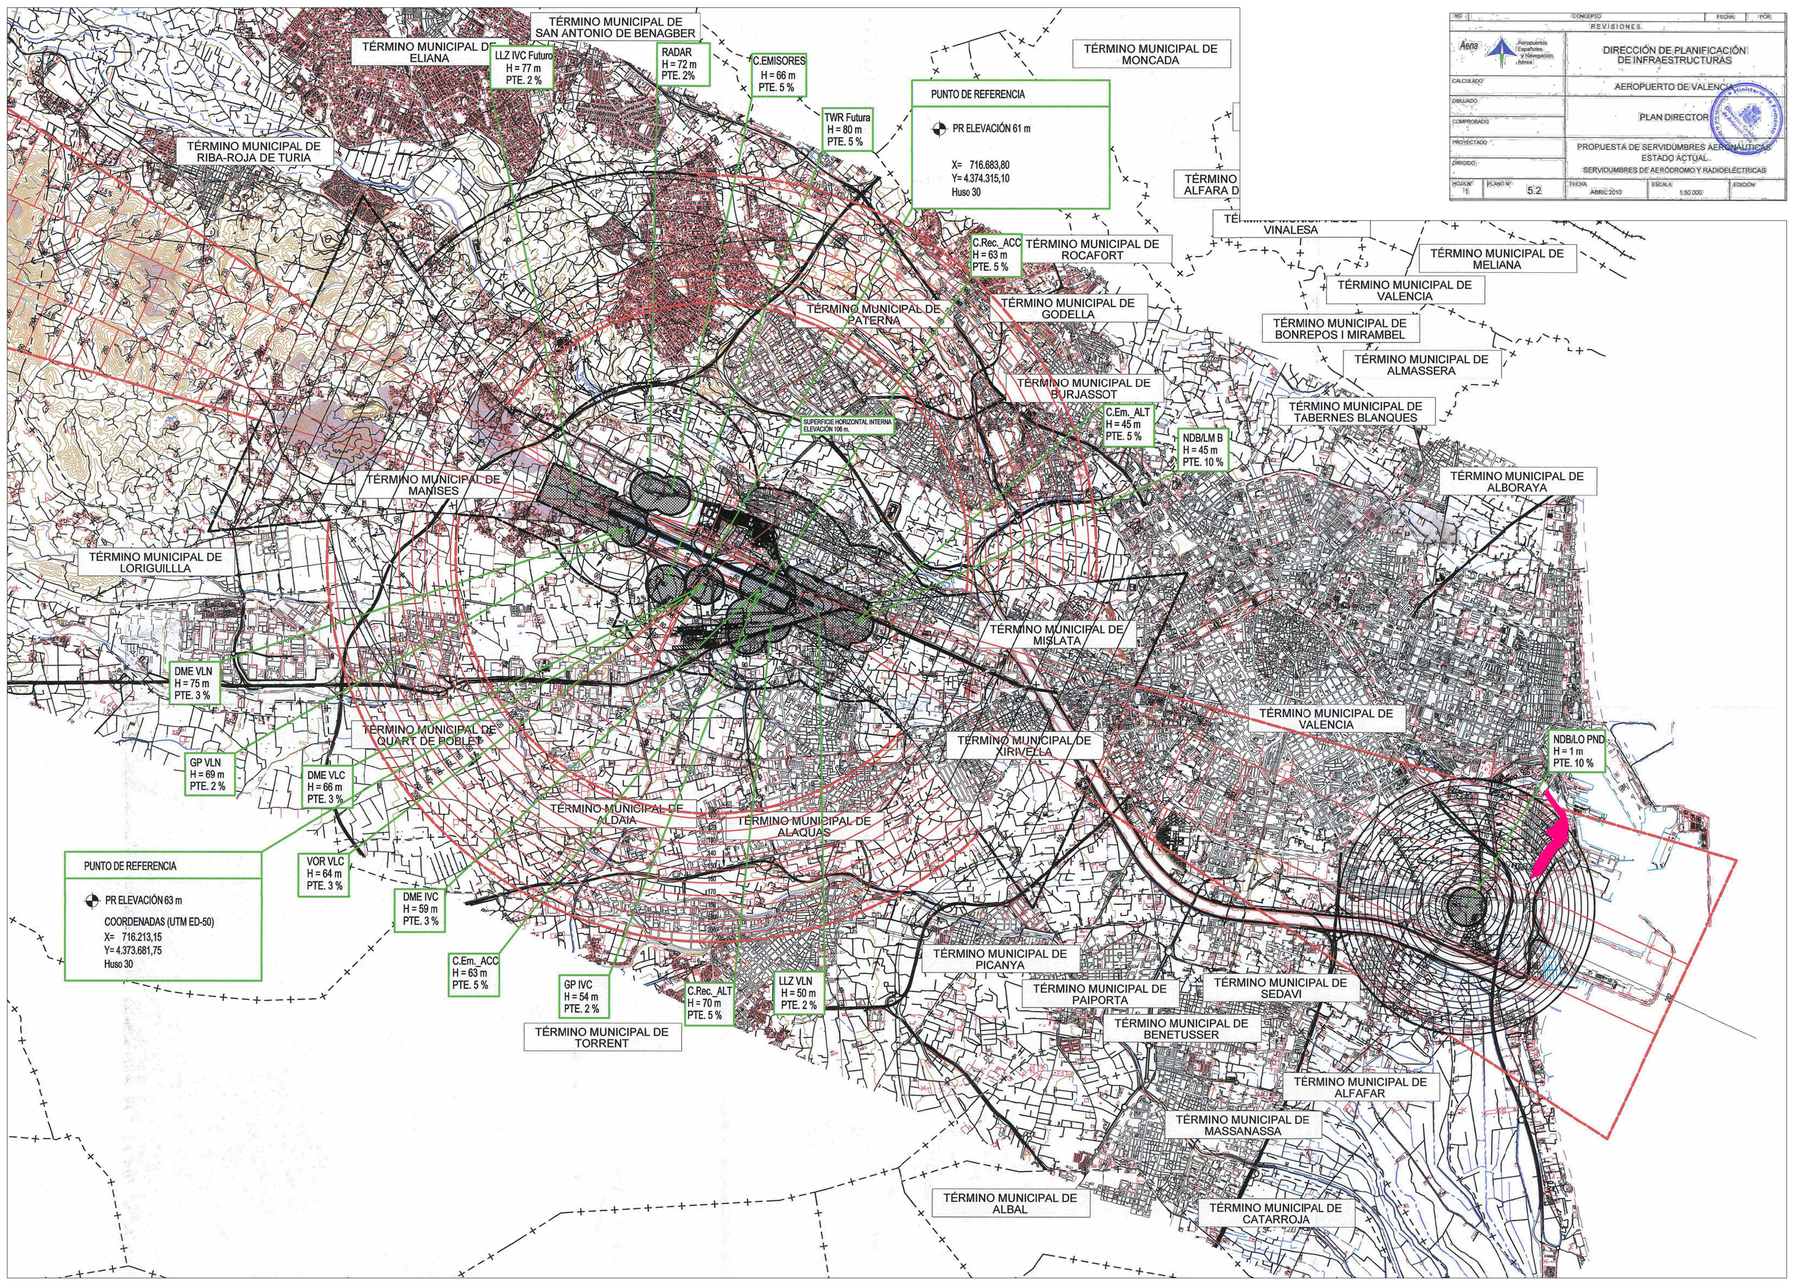

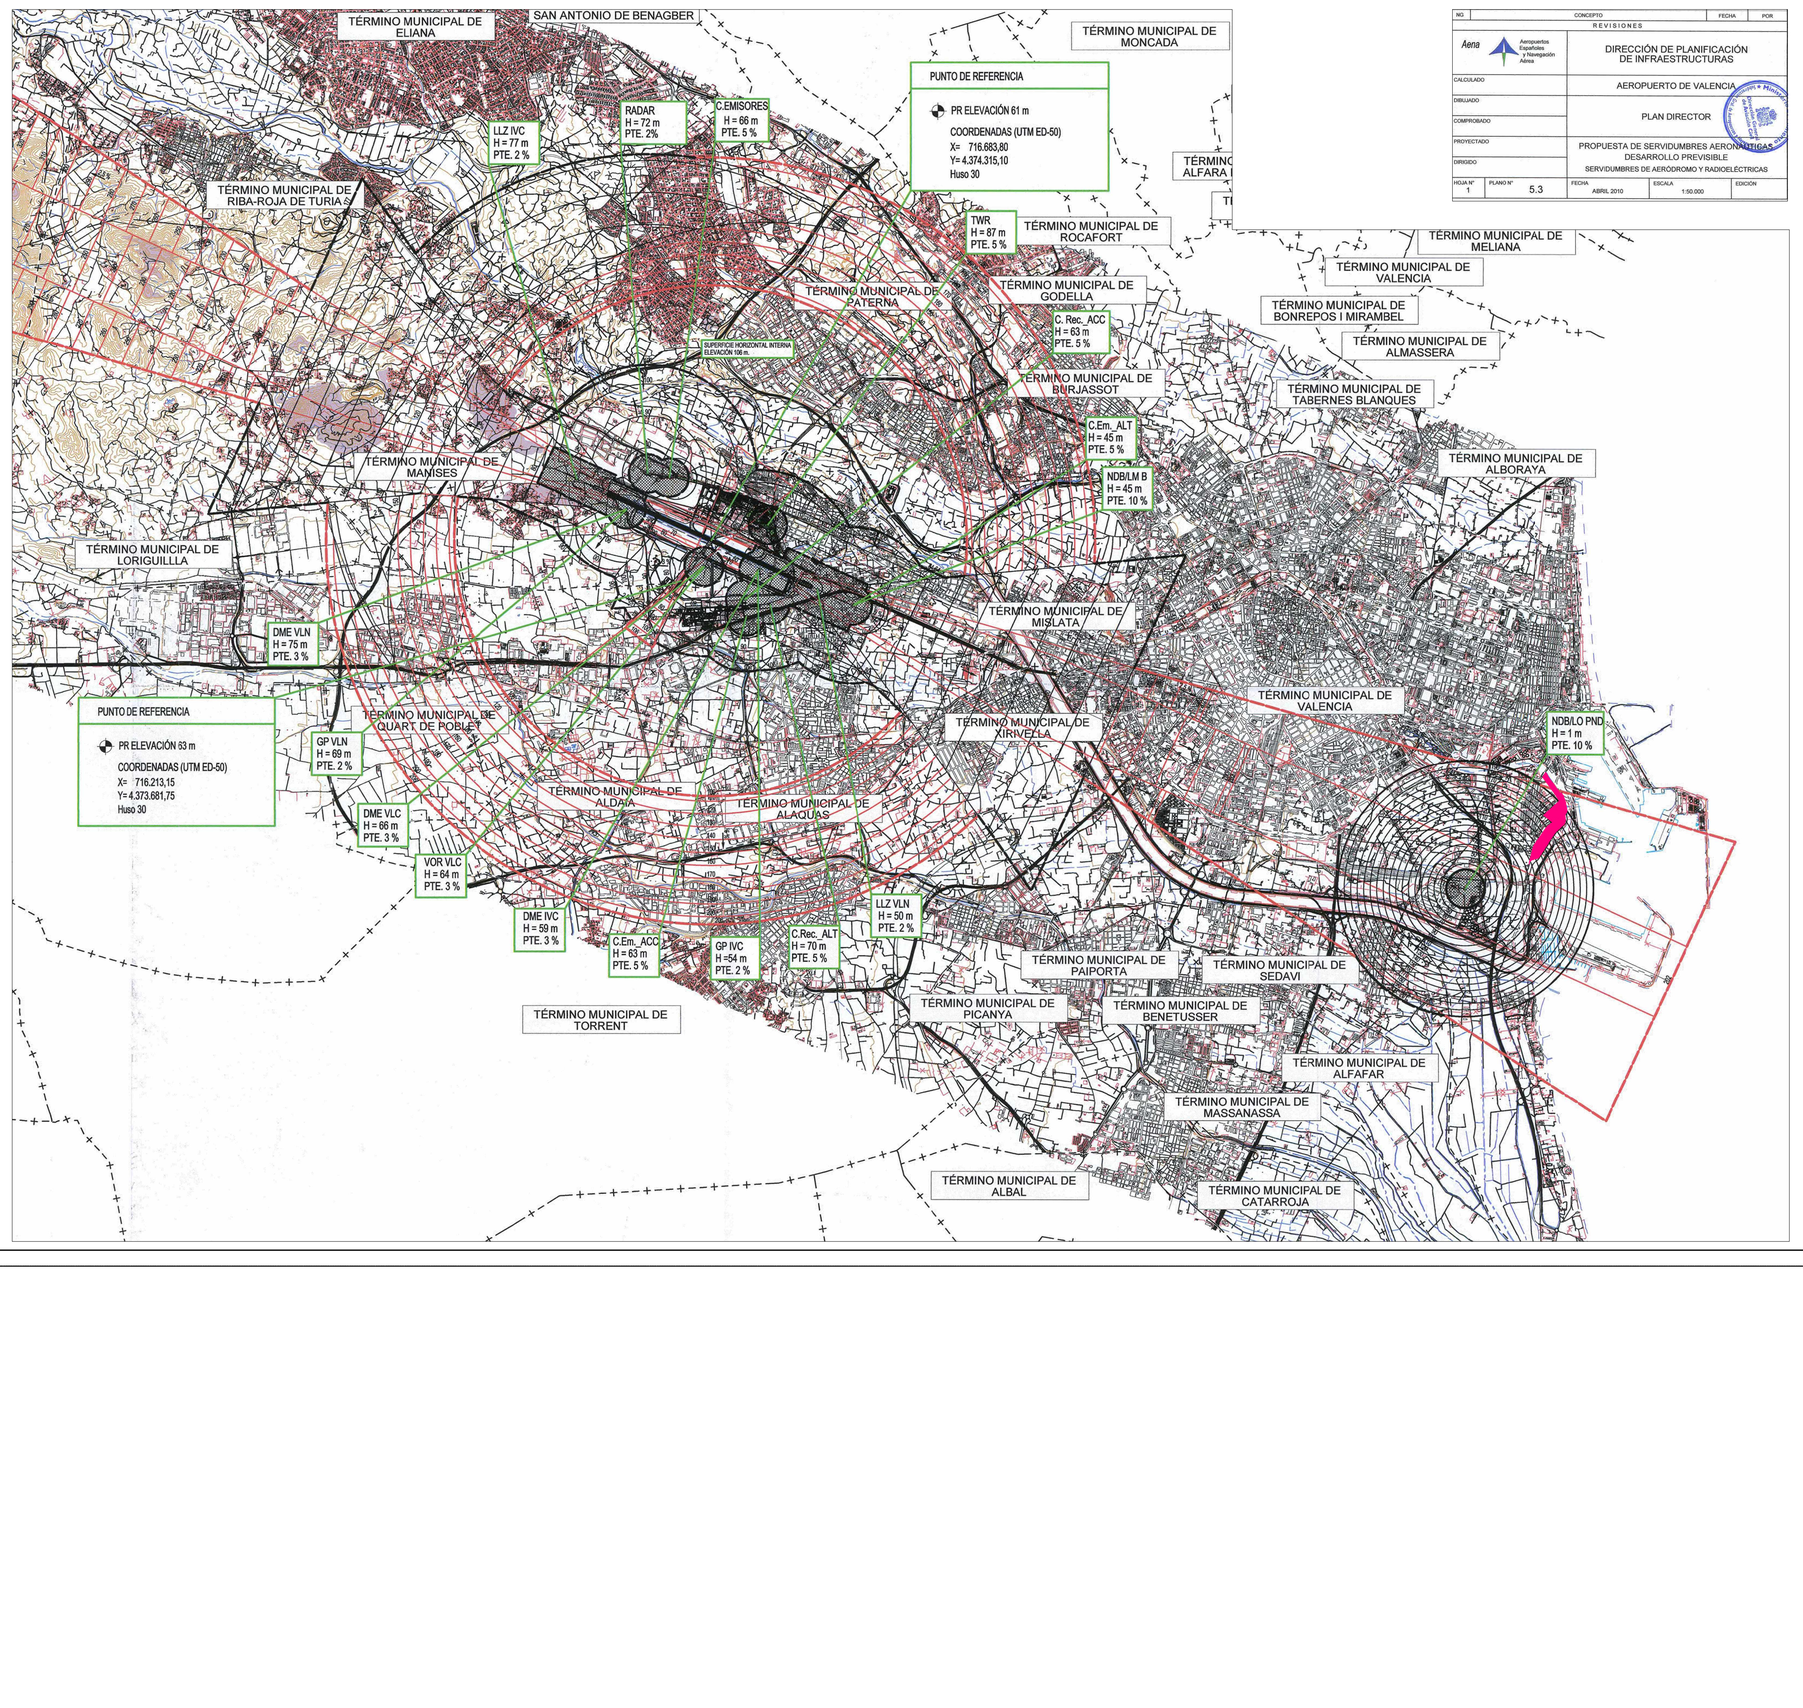

El presente documento es copia de su original del que son autores los técnicos firmantes. Su difusión total o parcial, así como cualquier reproducción o edición alternativa, requiere la previa autorización expresa de su autor y estarán sancionados en todo caso prohibida cualquier modificación unilateral del mismo.

17071PES-I20

Ref: 17071PES-**I20**

Plano: INFORMACIÓN
Afección en materia Aeronáutica
Plan Director Aeropuerto de València
Servidumbres de Aeródromo y Radioeléctricas. EA y Desarrollo prev.
Escala A1: 1/50000
Escala A3: 1/100000

Fecha: Diciembre 2018
Sustituye:

17071PEs

PLAN ESPECIAL
ZONA SUR 1 DEL PUERTO DE VALÈNCIA - NAZARET ESTE
46024 VALÈNCIA

Arquitectos:
Juan Añón Gómez

Arquitecta colaboradora:
Lucía Yubero Serrano

valenciaport
Autoridad Portuaria de Valencia

AJUNTAMENT DE VALÈNCIA

AICEQUIP
arquitectos & ingenieros

desde depuis since 1.987

Calle Felip Maria Garín 4b Valencia (46021) España
www.aicequip.com info@aicequip.com
tel (+34) 963 155 610