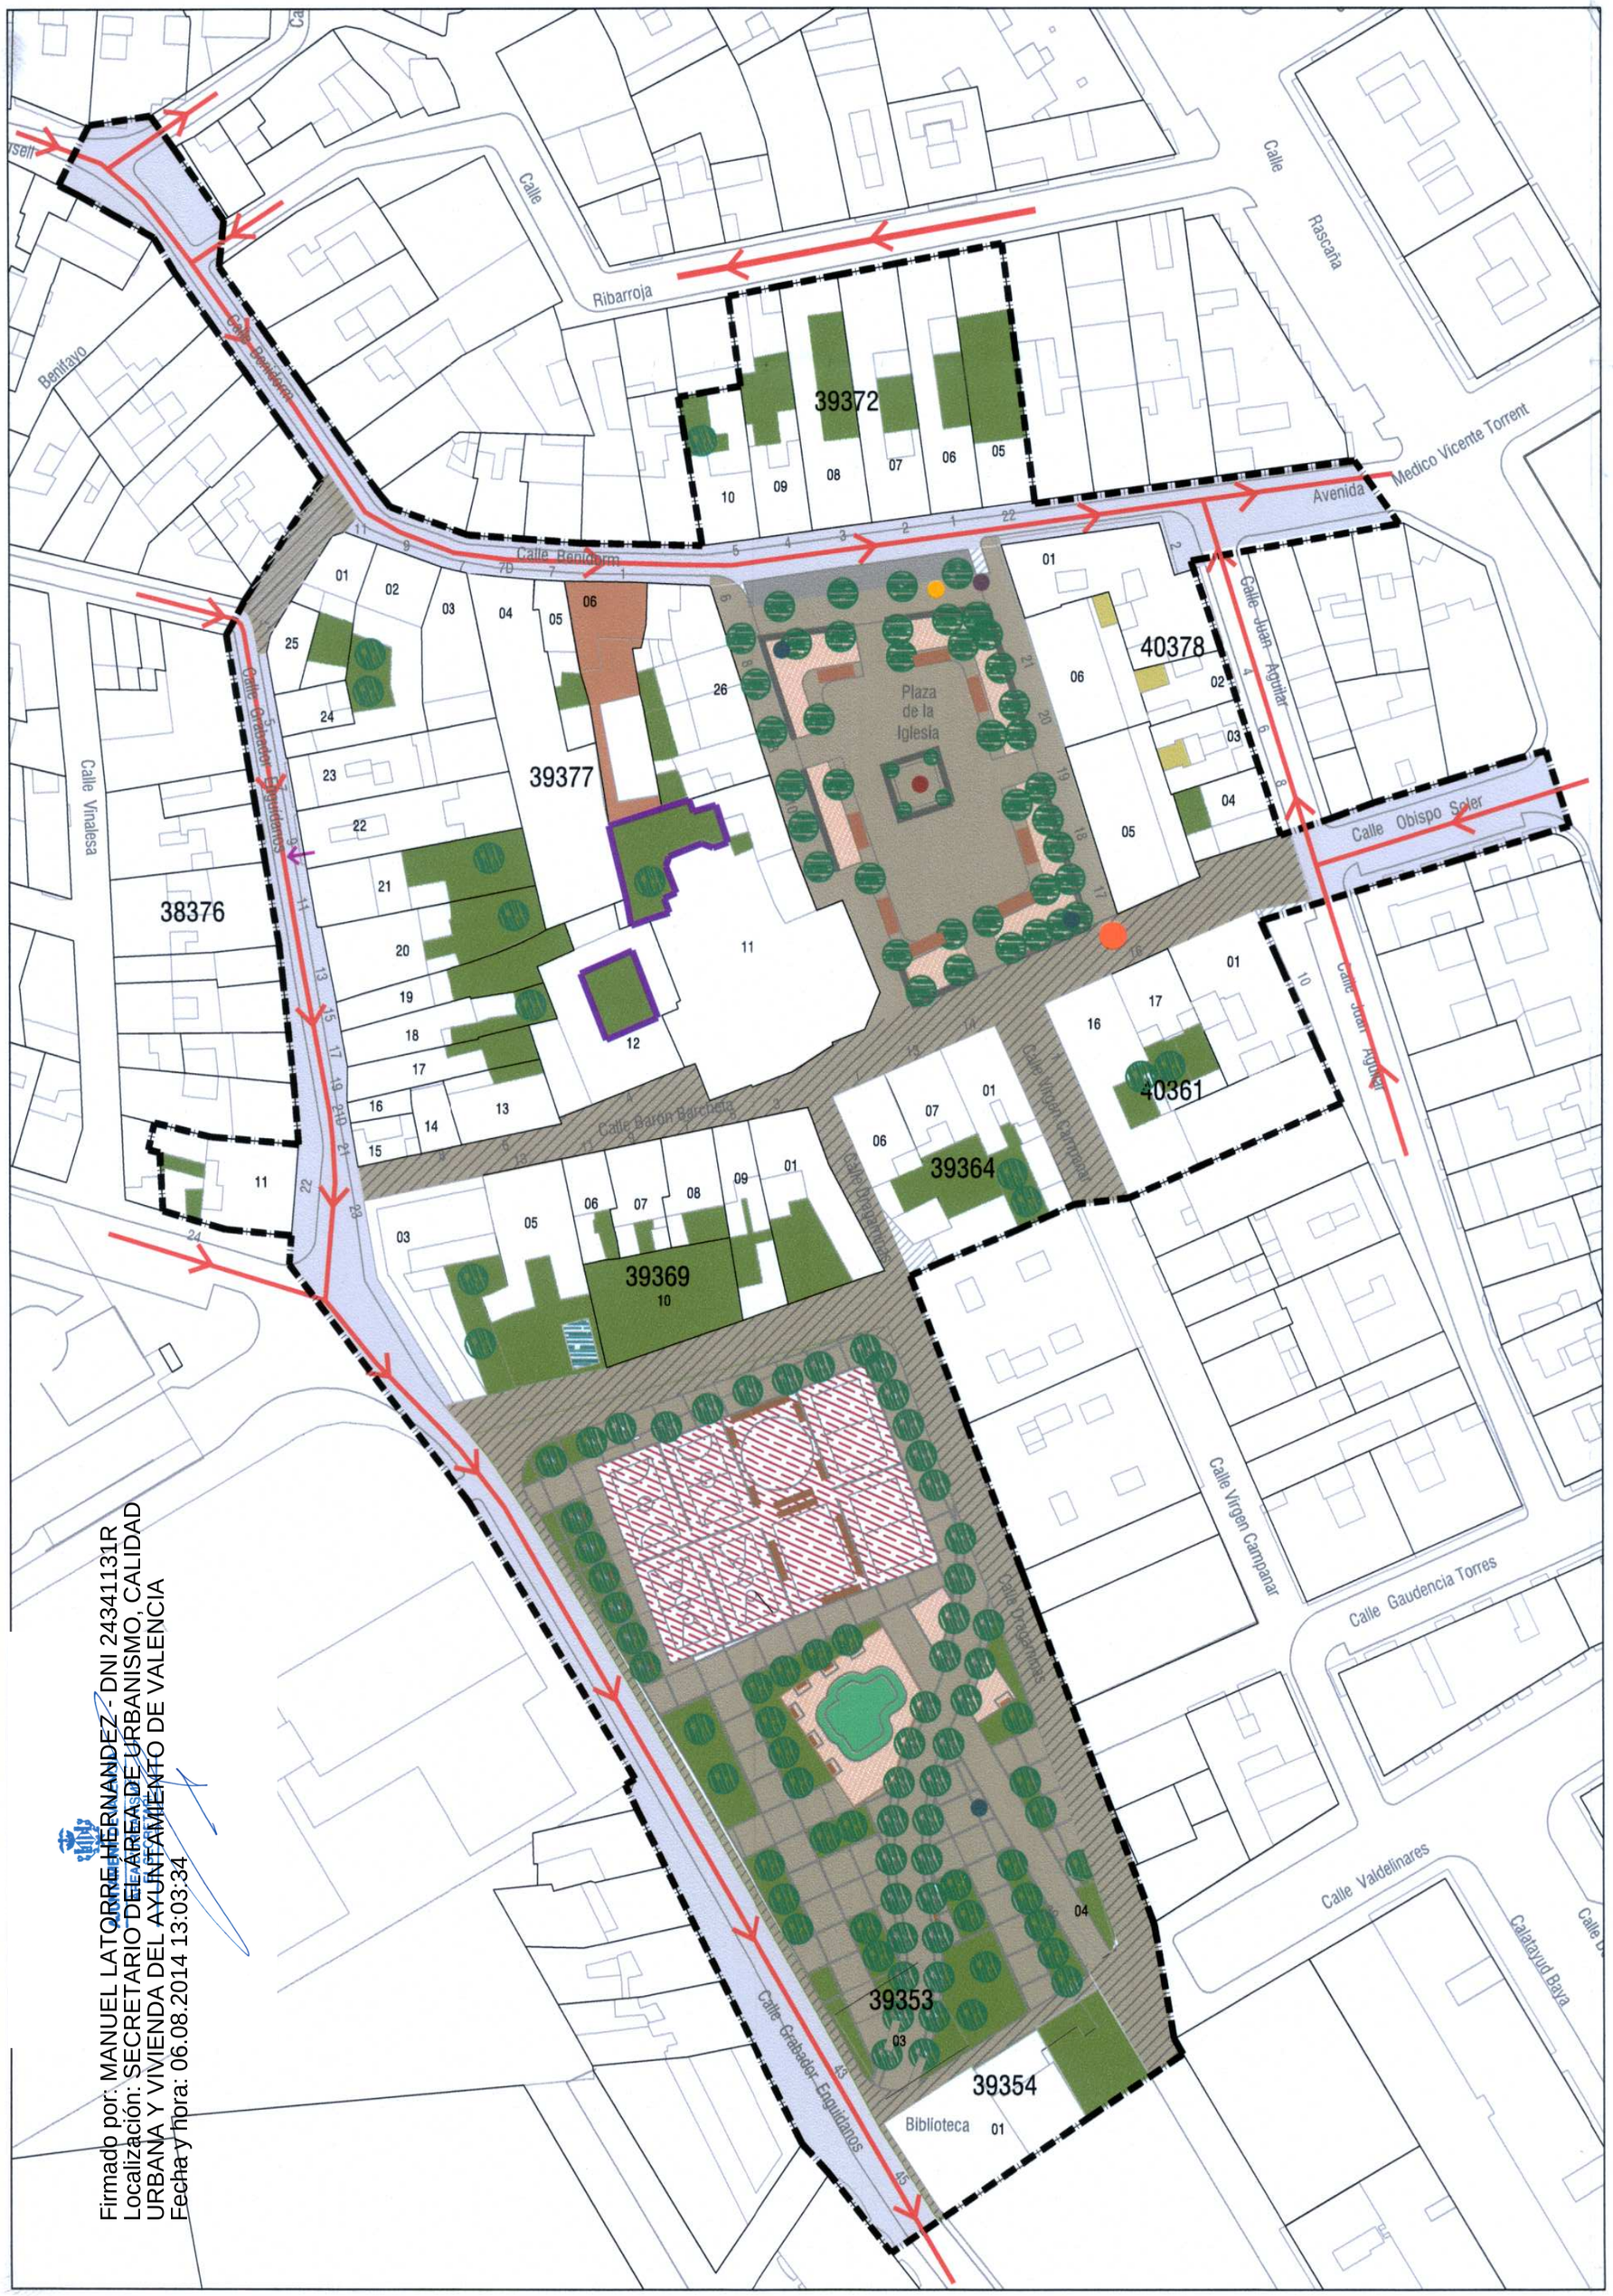

ÁMBITO DEL PLAN ESPECIAL DE PROTECCIÓN

Ámbito del Plan Especial de Protección del Entorno del Bic - 02

INFORMACIÓN CATASTRAL

67336 Nº de manzana catastral
01 Nº de parcela catastral

ESTADO ACTUAL DEL ESPACIO LIBRE PÚBLICO

ÁREAS DE TRÁFICO RODADO

- Área de aparcamiento
- Viario de tráfico rodado (sentido de la circulación)

ÁREAS PEATONALES

- Área peatonal. Pavimento duro
- Área peatonal y tráfico rodado controlado
- Zona ajardinada
- Tierra compactada
- Pistas deportivas
- Juegos Infantiles. Pavimento de caucho

ELEMENTOS DE URBANIZACIÓN

- Agrupación arbórea
- Arbol
- Agua
- Monumento
- Banco
- Fuente
- Buzón de correos
- Cabina telefónica
- Vallado

ELEMENTOS REPRESENTATIVOS

- Espacio libre representativo de los valores patrimoniales del ámbito

OTROS

- Solar
- Patio de luces
- USOS: terraza bar

INVENTARIO DE ARBOLES Y ARBUSTOS

IGLESIA DE CAMPANAR PL.

Fecha informe	29/01/2010

Número	101		Fecha Alta	01/10/1997	Zona	Norte	
Distrito	4	Campanar			Barrio	17	CAMPANAR
Ubicación	PL	IGLESIA				DM 4	

Grupo	Especie	
ARBOL		
	Libocedrus decurrens	4
	Platanus hispanica	16
	Platanus hispanica ejemplar	19
	Prunus cerasifera	2
ARBUSTO		
	Viburnum tinus	9
	Cotoneaster dammeri	19
	Cotoneaster franchetti	79
	Pyracantha coccinea	117

(Información facilitada por el Servicio de Parques y Jardines del Ayuntamiento de Valencia)

Servei Territorial d'Urbanisme
VALENCIA
15 Abil. 2013

Diligencia.- Para hacer constar que el presente documento ha sido subsanado conforme al acuerdo de la Comisión de Vivienda, Grandes Proyectos y Urbanismo de 27 de diciembre de 2010.

EL SECRETARIO

GENERALITAT VALENCIANA
CONSELLERIA DE MEDI AMBIENT, AIGUA, URBANISME I HABITATGE
APROBACIÓN DEFINITIVA POR RESOLUCIÓN DE
FECHA 21 ENE. 2014 DEL
HBLE. SR. CONSELLER DE MEDI AMBIENT, AIGUA, URBANISME i HABITATGE

DILIGENCIA.-. Para hacer constar que el presente documento se aprueba provisionalmente por el Ayuntamiento Pleno el 26 de julio de 2013.

EL SECRETARIO,

Firmado por: MANUEL LATORRE HERNANDEZ - DNI 24341131R
Localización: SECRETARIO DEL AREA DE URBANISMO, CALIDAD URBANA Y VIVIENDA DEL AYUNTAMIENTO DE VALENCIA
Fecha y hora: 06.08.2014 13:03:34

AJUNTAMENT DE VALENCIA
arquitecta directora
Inés Esteve Sebastiá

equipo técnico
Casar - Montesinos - Camps
Garrigues abogados

PLAN ESPECIAL DE PROTECCIÓN DEL ENTORNO DEL BIC 02
IGLESIA PARROQUIAL DE NUESTRA SEÑORA DE LA MISERICORDIA DE CAMPANAR

PLANO DE INFORMACIÓN I-04

ESTADO ACTUAL.
ANÁLISIS DEL ESPACIO LIBRE

Marzo 2010

N

0 10 20 50

1/1000