Firmado por: MANUEL LATORRE HERNANDEZ - DNI 24341131R
Localización: SECRETARIO DEL ÁREA DE URBANISMO, CALIDAD URBANA Y VIVIENDA DEL AYUNTAMIENTO DE VALENCIA
Fecha y hora: 06.08.2014 13:03:44

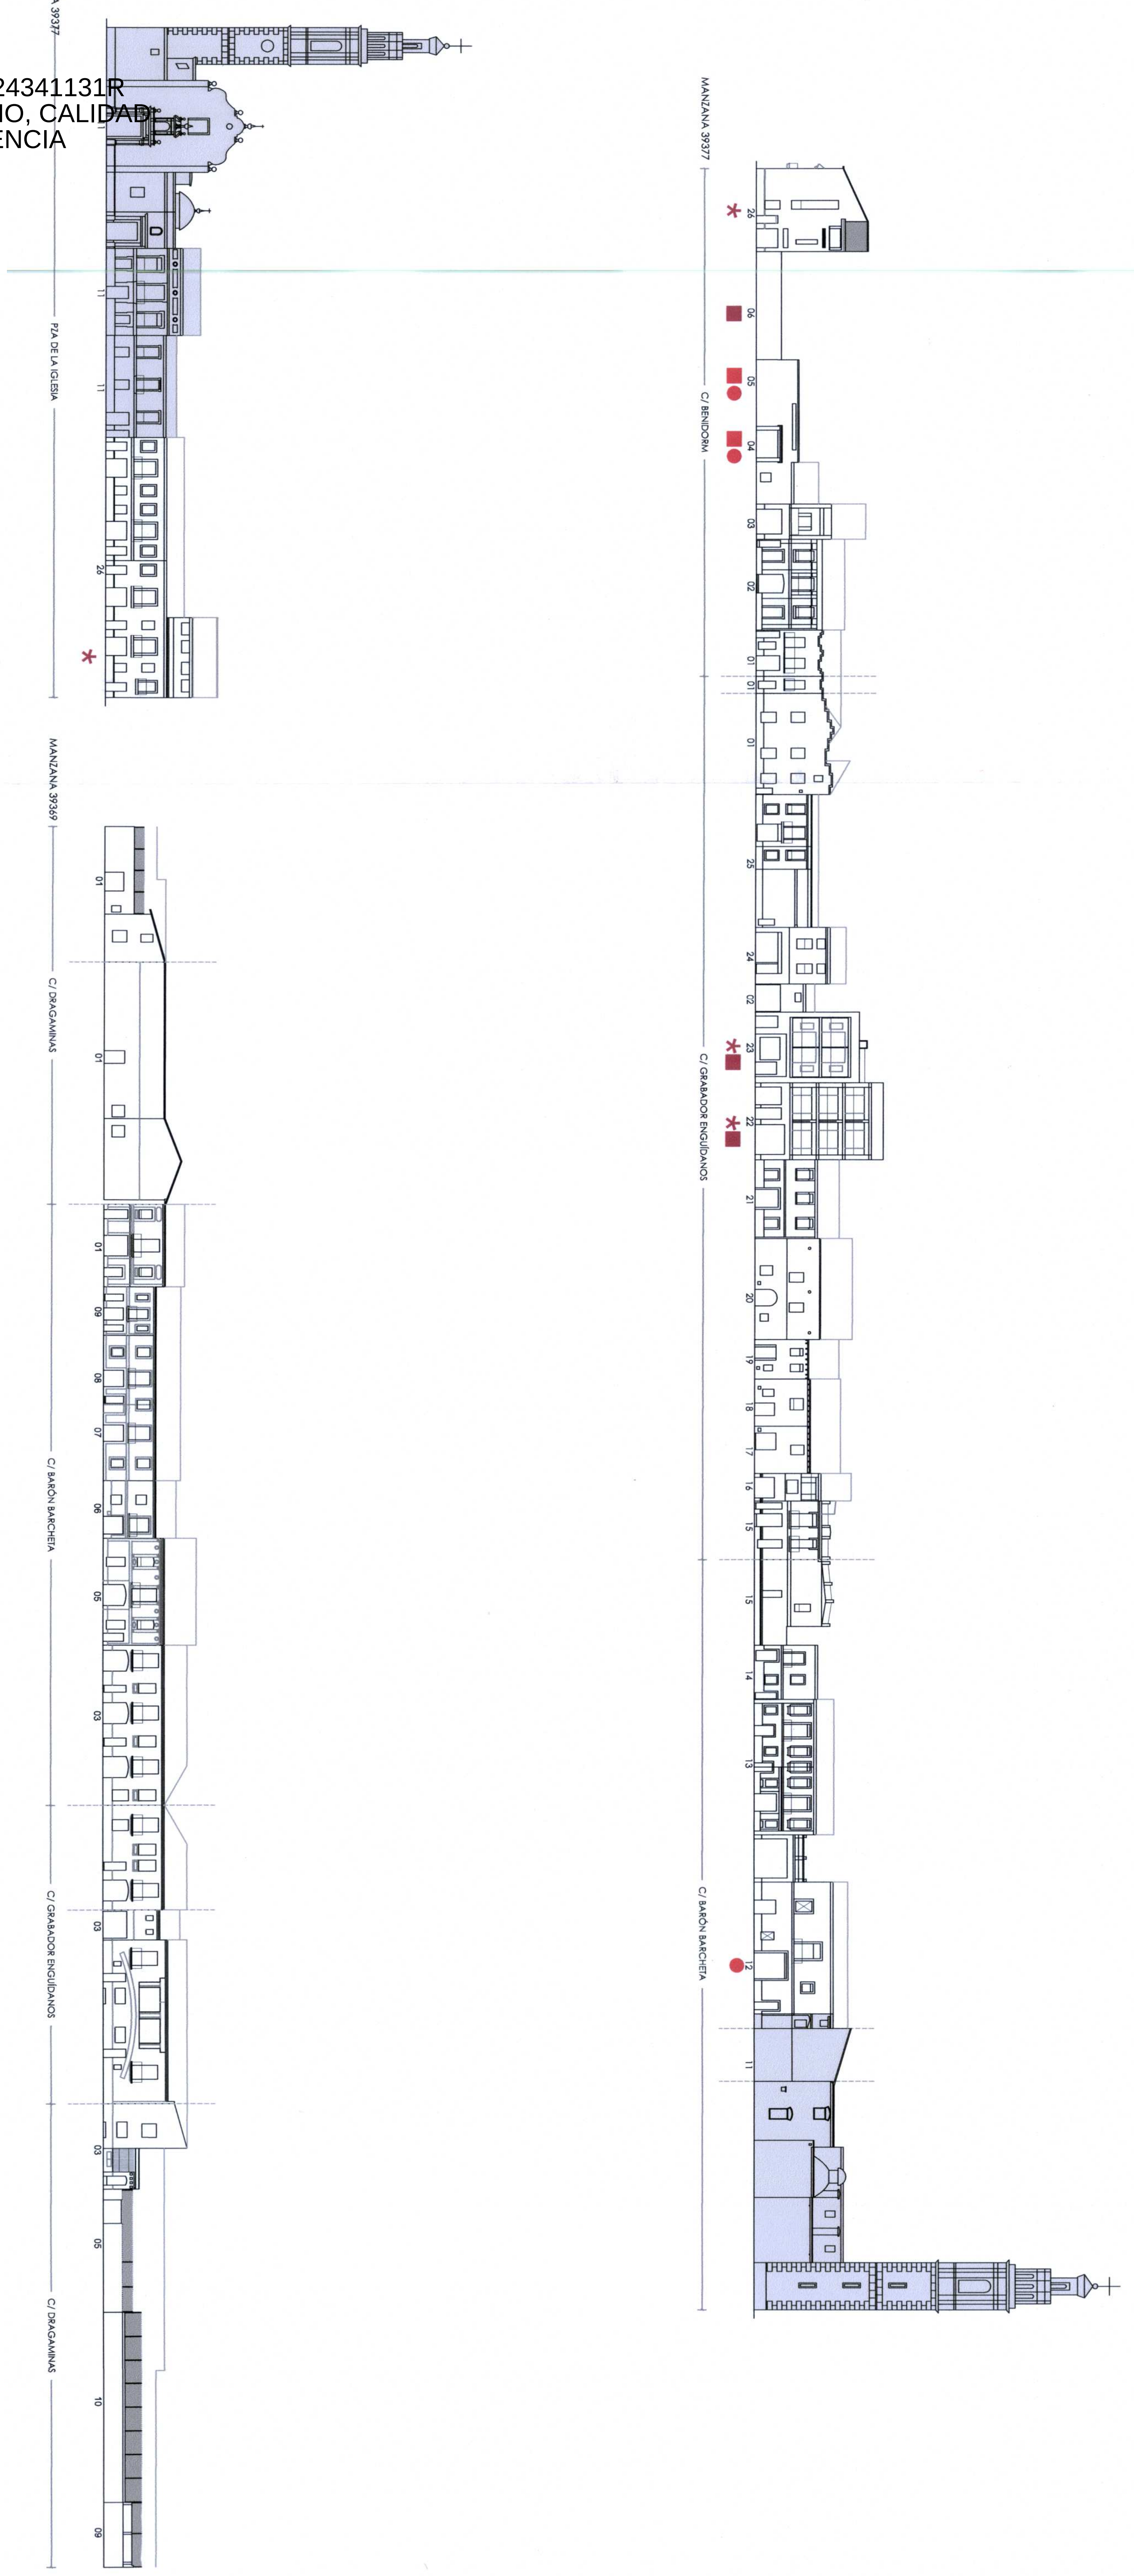

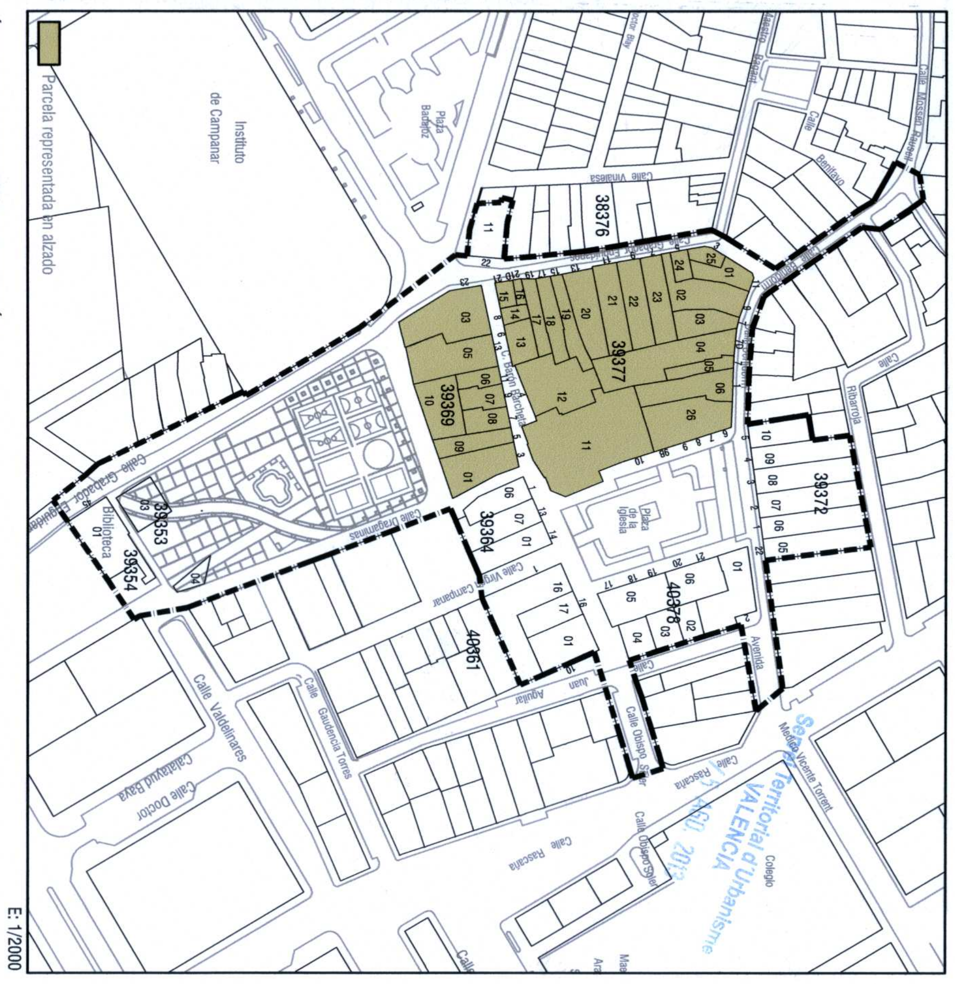

ÁMBITO DEL PLAN ESPECIAL DE PROTECCIÓN

Parcela representada en alzado

Ámbito del Plan Especial de Protección del Entorno del Bic - 02

INFORMACIÓN CATASTRAL

67336 Nº de manzana catastral
01 Nº de parcela catastral

ALZADOS

Bien de interés cultural: Iglesia Parroquial de Nuestra Señora de Campanar

Elementos impropios

* Inadecuación volumétrica
■ Inadecuación espacial
- - - Inadecuación formal en elementos no protegidos
● Inadecuación funcional

Diligencia.- Para hacer constar que el presente documento ha sido subsanado conforme al acuerdo de la Comisión de Vivienda, Grandes Proyectos y Urbanismo de 27 de diciembre de 2010.

EL SECRETARIO,

GENERALITAT VALENCIANA
CONSELLERIA DE MEDI AMBIENT, AIGUA, URBANISME I HABITATGE
APROBACIÓN DEFINITIVA POR RESOLUCIÓN DE
FECHA 21 ENE. 2014 DEL
HBLE. SR. CONSELLER DE MEDI AMBIENT, AIGUA, URBANISME I HABITATGE

DILIGENCIA.- Para hacer constar que el presente documento se aprueba provisionalmente por el Ayuntamiento Pleno el 26 de julio de 2013.

EL SECRETARIO,

AJUNTAMENT DE VALENCIA

arquitecta directora
Inés Esteve Sebastiá

equipo técnico
Casar - Montesinos - Camps
Garrigues abogados

ALZADOS II

0 5 10 25

Marzo 2011

1/500

7

PLAN ESPECIAL DE PROTECCIÓN DEL ENTORNO DEL BIC
IGLESIA PARROQUIAL DE NUESTRA SEÑORA DE LA MISERICORDIA DE CAMPANAR

02