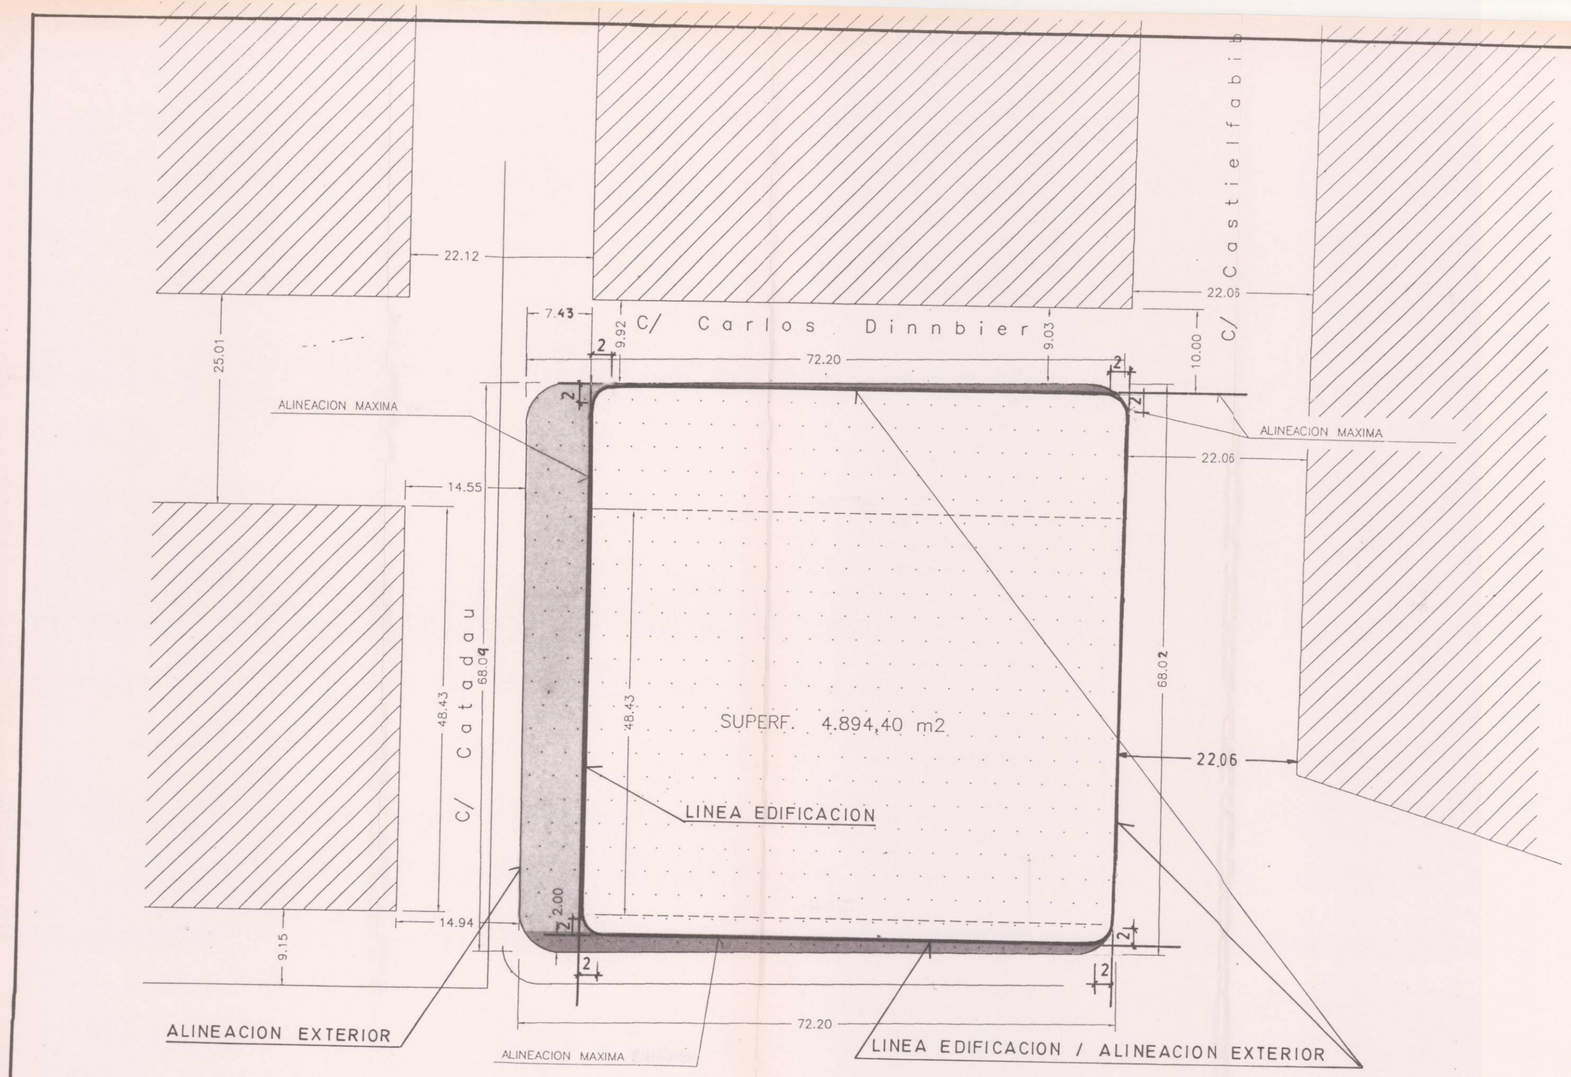

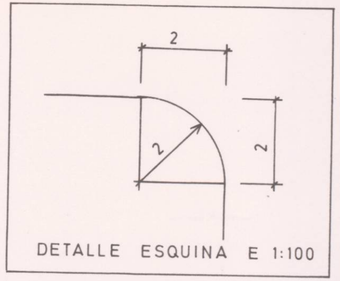

Superficie a ceder para viales en :	
C/ Carlos Dinnbier	30,73 m2
C/ Tirso de Molina	109,22 "
Espacio libre de utilidad privada y uso público	482,57 m2

AJUNTAMENT DE VALENCIA
SERVICIO DE PLANEAMIENTO

DILIGENCIA.—El presente plano fue aprobado definitivamente por el Excmo. Ayuntamiento Pleno, en sesión de 24 de Abril de 1998
Valencia, 26 JUN. 1998
El Secretario General,
P.E.

ESTUDIO DE DETALLE "CAMPANAR" VALENCIA.

NUEVA PROPUESTA DE ALINEACIONES SOBRE SOLAR EXISTENTE	4	ESC. 1:500
PROMOTOR: STAR CENTER S.L.		
ARQUITECTA: DÑa. EMANUELA VENTURA RIBERA		