



 DILIGENCIA
 Para hacer constar que el presente documento se somete a REGISTRO PÚBLICO por Resolución de Alcaldía, de fecha 13-enero-98
 26 JUN 1998
 SECRETARÍA GENERAL, P.D.

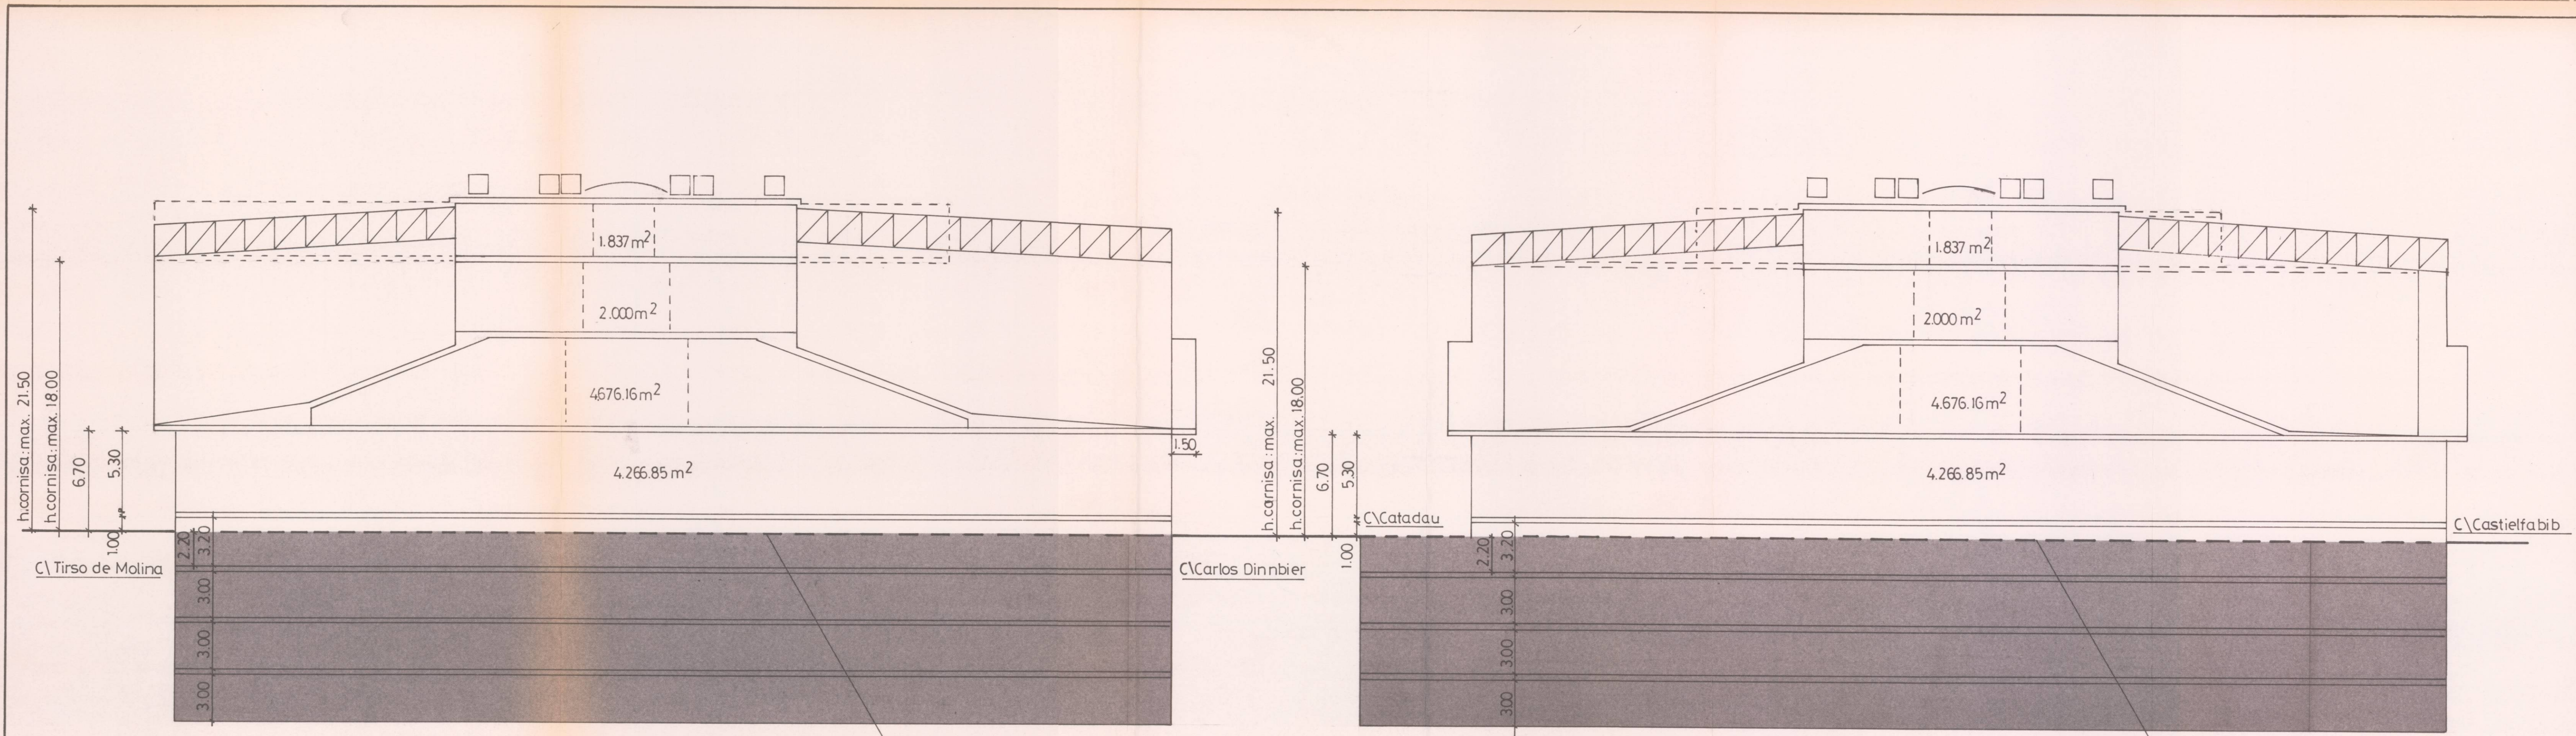

ESQUEMA DE SECCION A-B

Cota de referencia

ESQUEMA DE SECCION C-D

Cota de referencia


SOLUCIONES ALTERNATIVAS

Justificación de que no se superan los 14.683 m2 de aprovechamiento máximo

Según Estudio de Detalle propuesto :

| | |
|--|---------------------|
| Planta Baja (100%) | 4.266,85 m2 |
| Planta Primera (100%) | 4.676,16 " |
| Semi-planta Segunda (Zona de servicios y gradas) | 2.000,00 " |
| Semi-planta Tercera (Zona de servicios) | 1.837,00 " |
| Total | 12.780,01 m2 |

La diferencia de m2 podrá emplearse en plantas intermedias según diseño que resulte del Proyecto Básico.

DILIGENCIA—El presente plano fue aprobado por el Excmo. Ayuntamiento Pleno, en sesión de 24 de Abril de 1998
 Valencia, 26 JUN 1998


AJUNTAMENT DE VALÈNCIA
SERVICI D'EDIFICACIÓ

ESTUDIO DE DETALLE "CAMPANAR" VALENCIA.

| | | |
|-----------------------|------------------------------|-------------|
| ESQUEMAS DE SECCIONES | 6 | ESC. 1: 200 |
| PROMOTOR | STAR CENTER S.L. | |
| ARQUITECTA | Dña. EMANUELA VENTURA RIBERA | |