


SECCION B-B'


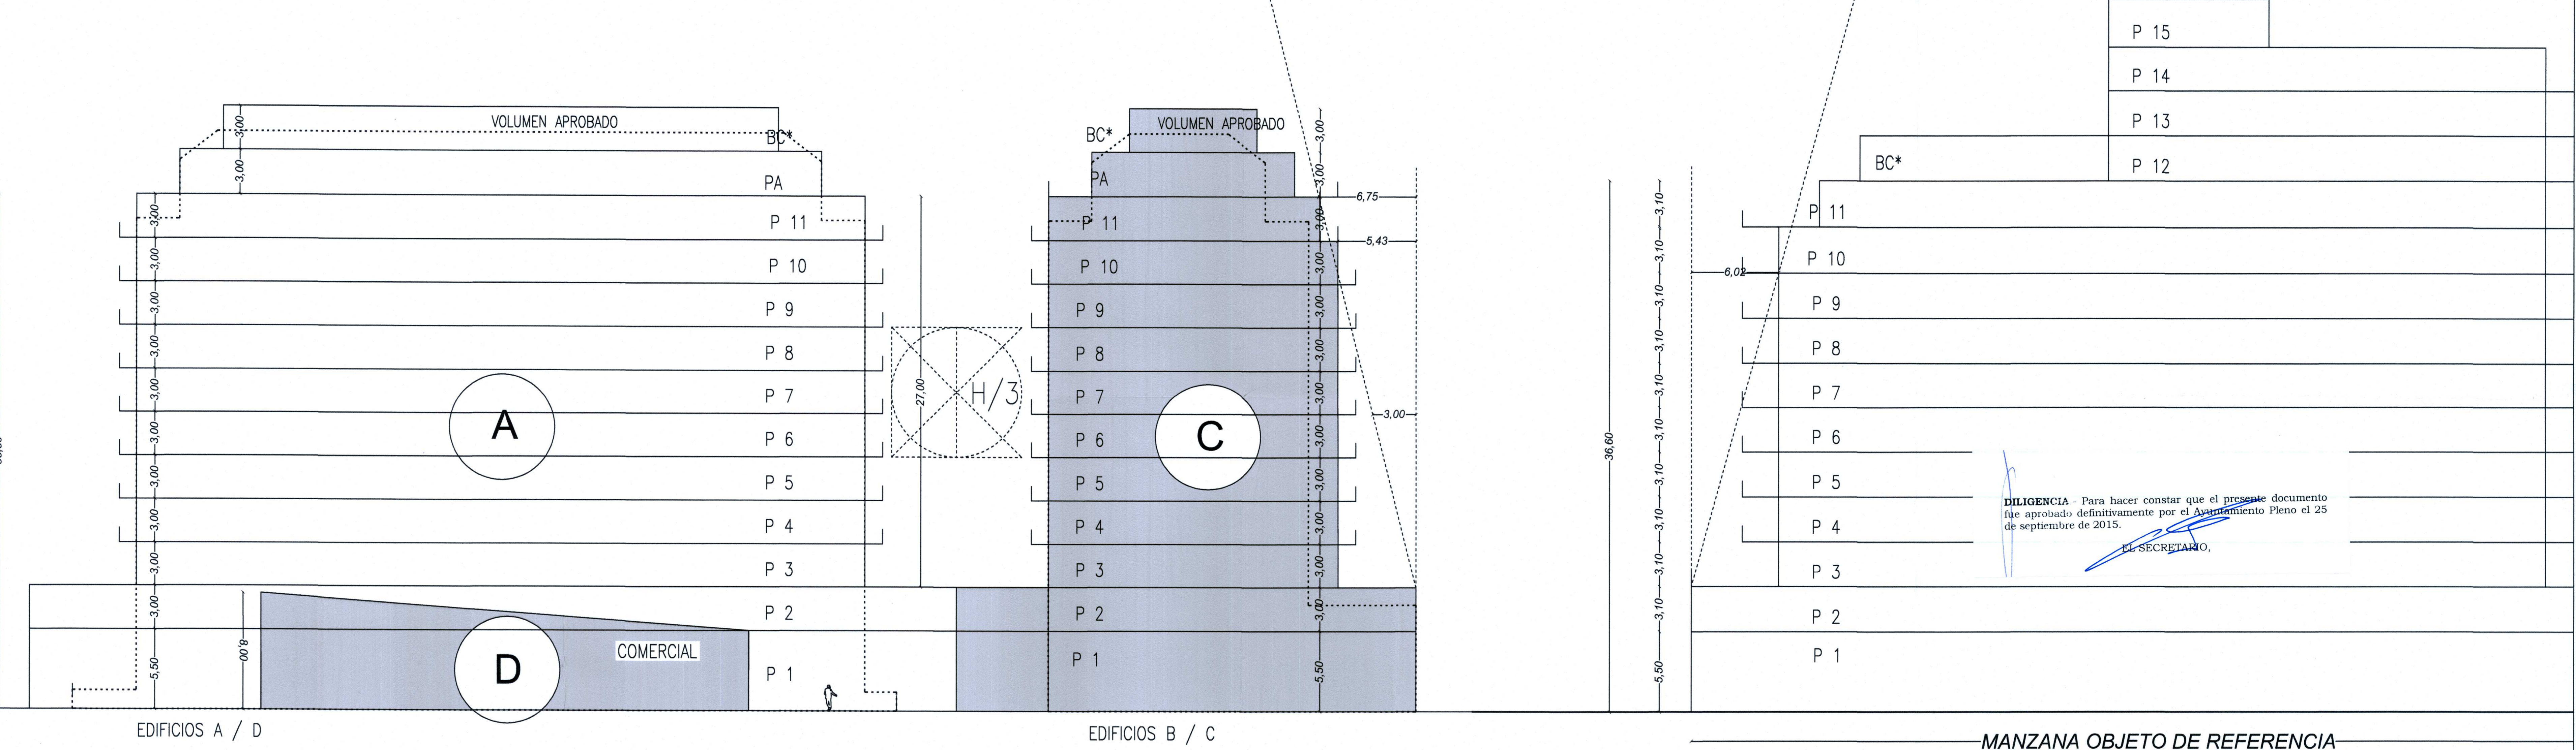


EDIFICIOS A / D

EDIFICIOS B / C

MANZANA OBJETO DE REFERENCIA

SECCION A-A'

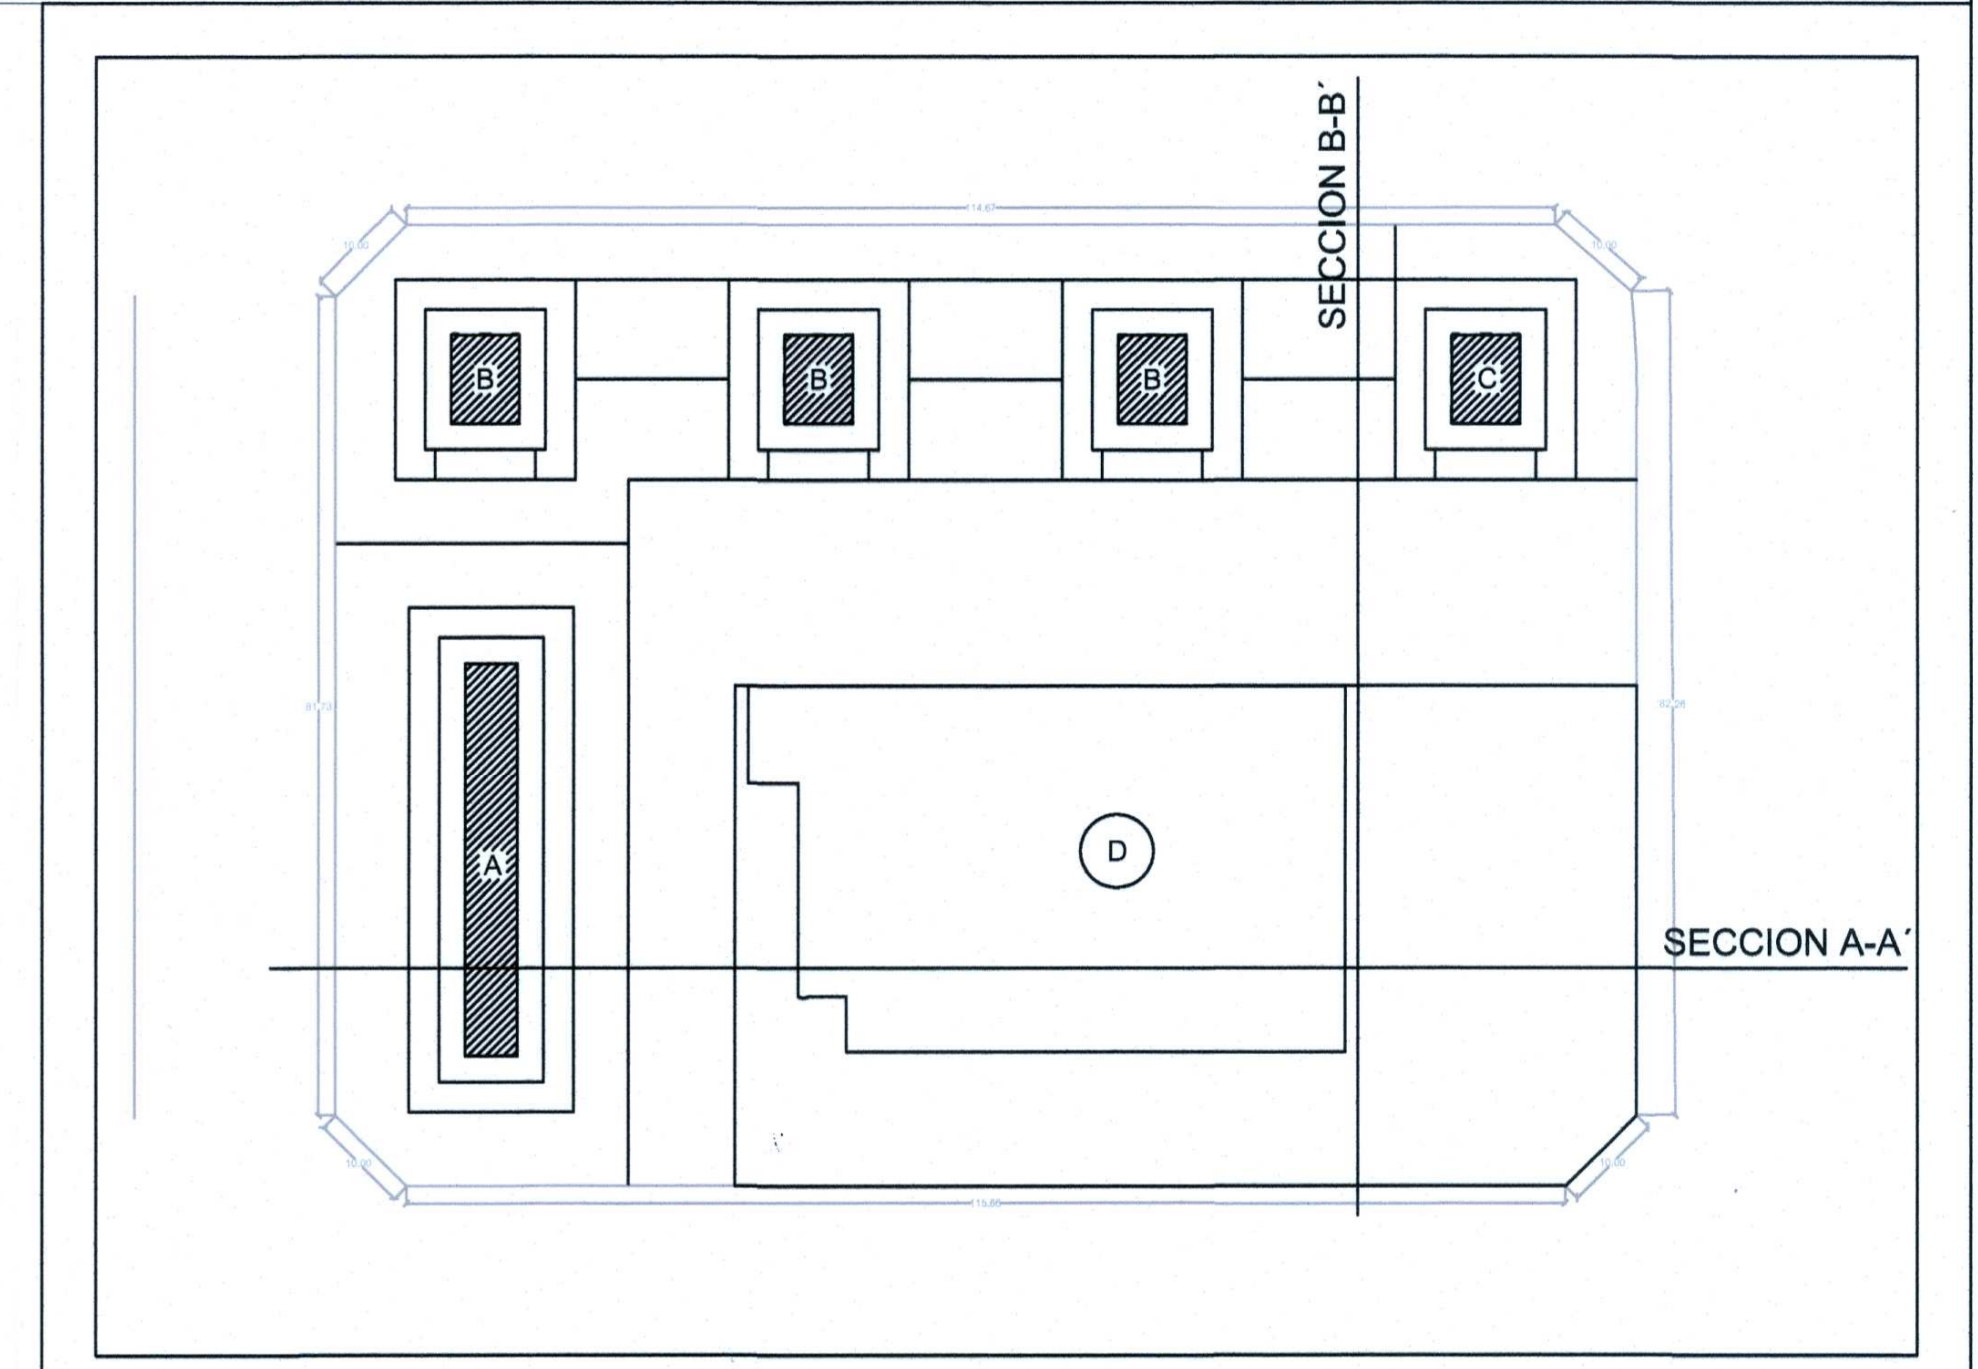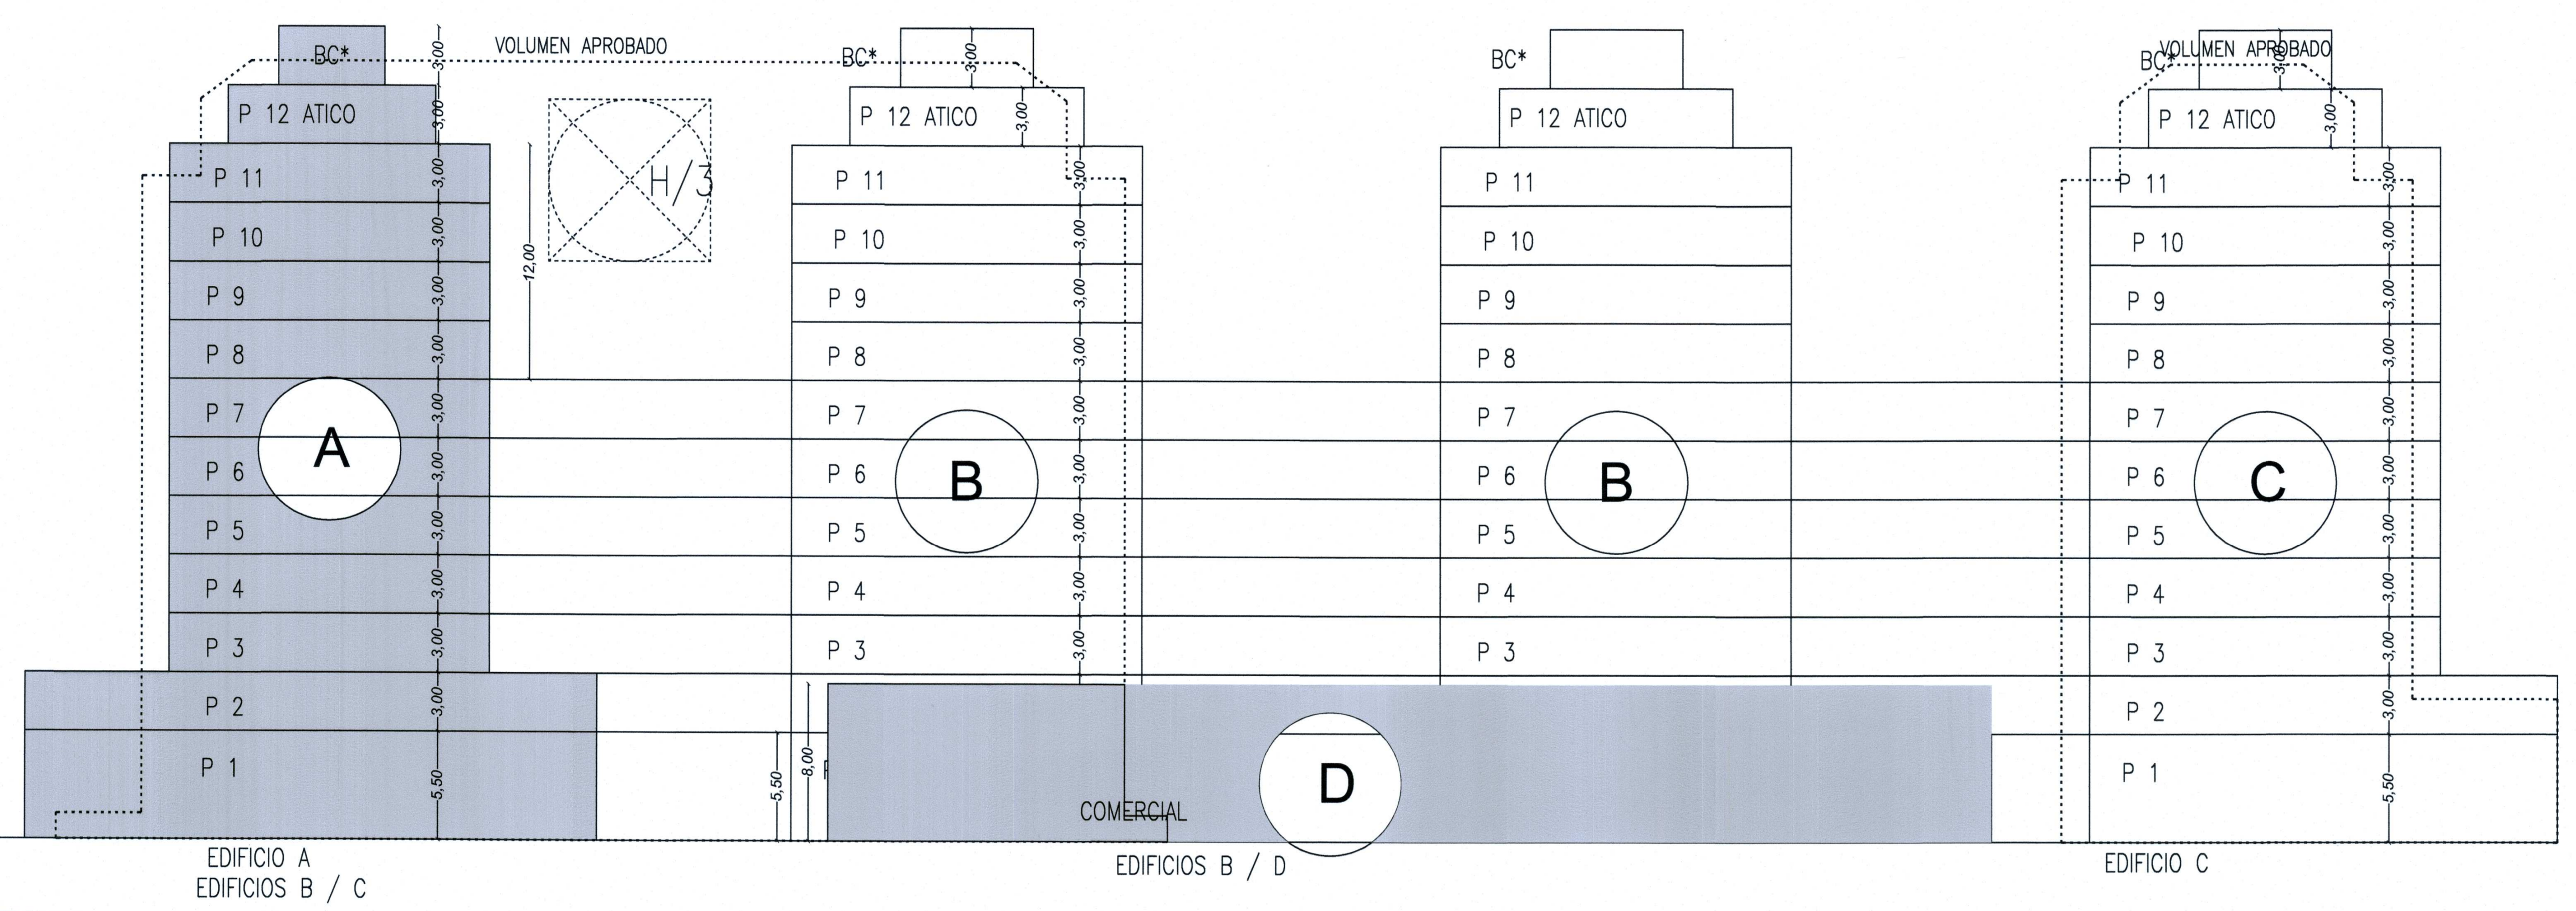

MODIFICADO DE ESTUDIO DE DETALLE

MANZANA DELIMITADA: AVDA. MAESTRO RODRIGO, C/ LUIS BUÑUEL, C/ RAFAEL ALBERTI Y C/ JORGE COMIN.

PROMOTOR: DESARROLLO URBANO METROPOLITANO, S.L.

PLANO: JUSTIFICACIÓN DE ALINEACIONES - ALZADOS. ESCALA: 1/250

VALENCIA, JULIO 2015. NUMERO: 03.9

ARQUITECTOS: JAVIER ESPARZA BELTRAN - JOSÉ MANUEL HERRERO MORENO