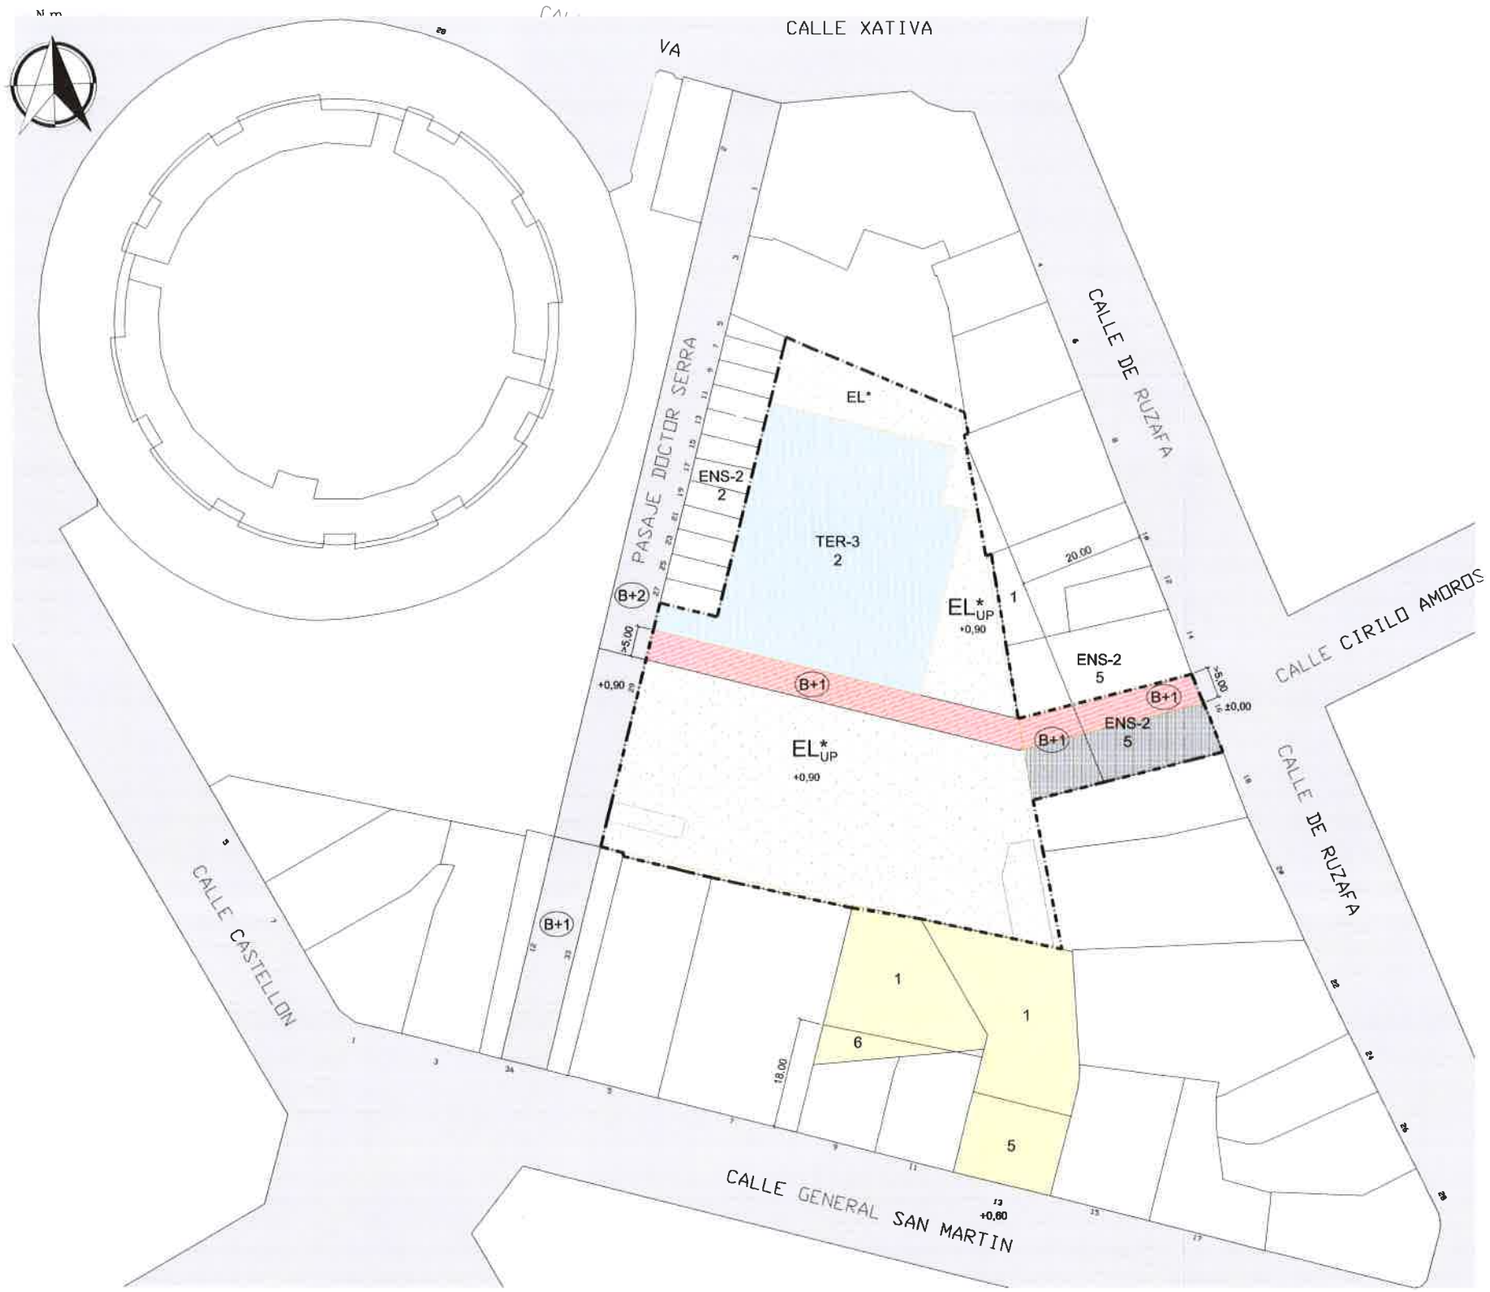

AMBITO DE ACTUACION AISLADA 4.998'61 m2.

ELUP — ESPACIO LIBRE DE DOMINIO PRIVADO Y USO PUBLICO
SUPERF. APROX. - 2.376'61 m2.(2.052'70 + 323'91)

EL* — ESPACIO LIBRE PRIVADO (LIBRE DE EDIFICACION)
SUPERF. APROX. - 363'00 m2.

TER — TERCIARIO 3.000'00 m2.
OCUPACION EN PLANTA BAJA 1.500'00 m2. (1.400'00 + 100'00)

ZONA PASAJE
SUPERF. APROX. - 508'00 m2.

RUZAFA 16, AJENO AL PASAJE
SUPERF. APROX. - 251'00 m2.

LOCALES COLINDANTES RELACIONADOS CON LA INTERVENCION

Diligencia.- Para hacer constar que el presente documento fue aprobado definitivamente por acuerdo del Ayuntamiento Pleno de fecha 22 de noviembre de 2013.

EL SECRETARIO.

Firmado por: MANUEL LATORRE HERNANDEZ - DNI 24341131R
Localización: SECRETARIO DEL AREA DE URBANISMO, CALIDAD URBANA Y VIVIENDA DEL AYUNTAMIENTO DE VALENCIA
Fecha y hora: 25.02.2014 12:49:27

PROYECTO	PROMOTOR	ARQUITECTOS
MODIFICACIÓN PUNTUAL DEL P.G.O.U. EN EL ÁMBITO DE LA CALLE RUZAFA 16	AZA VALENCIA INMUEBLES S.L.U.	C. Barcelona nº 11 - 46003 - VALENCIA
SITUACIÓN: C. RUFAZA Nº 16, VALENCIA		REFERENCIA: P 2006/44 — FECHA: JUNIO 2013
PLANO INFORMATIVO. PLANEAMIENTO ACTUAL EDIFICABILIDAD Y SUPERFICIES		ESCALA: 1/2.000 — Nº PLANO: B2