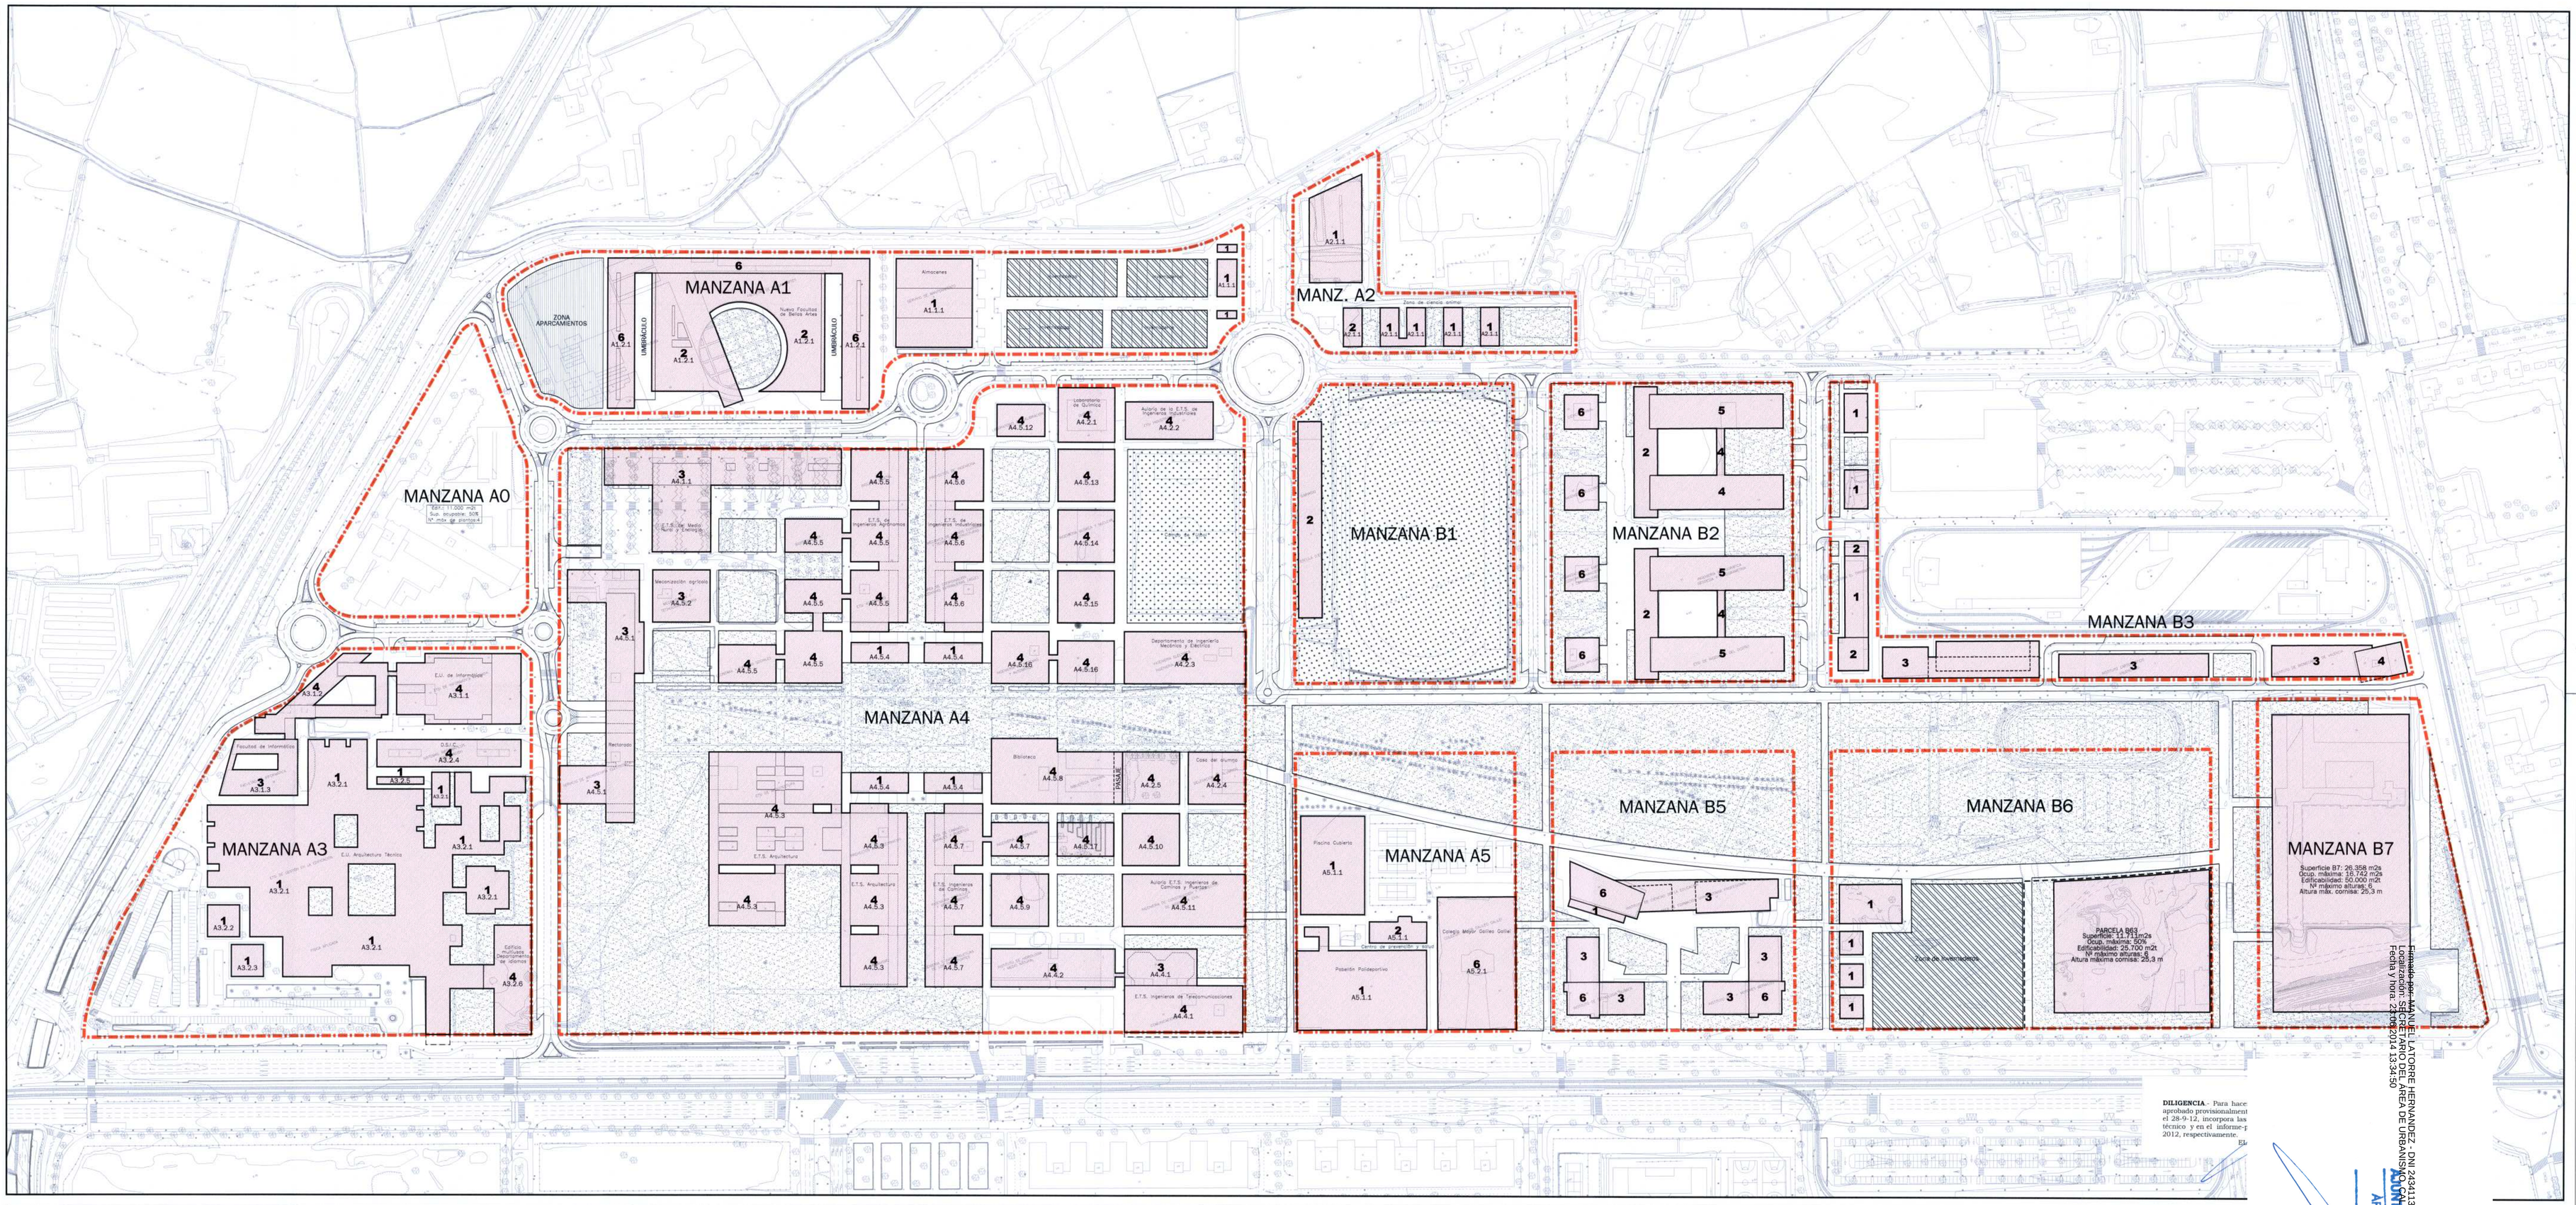

Ámbito del Plan Especial

A4.5.3	Identificación Manzana/Parcela
4	Alturas de la edificación
	Alineaciones interiores

- Superficie ocupable por la edificación
- Zonas ajardinadas
- Instalaciones deportivas al aire libre
- Zona de Invernaderos

PLAN ESPECIAL UN
MODIFICACIÓN PUNT

UNIVERSITAT POLITÈCNICA DE VALÈNCIA
OFICINA SUPERVISIÓ
12 NOV. 2012
VISADO

Joaquín Monfort Salvador

EIP-13
Escala 1/1.500

UNIVERSITA

ALÈNCIA
EFUNDIDO
PAISAJÍSTICA

arquitecto
ORMACIÓN
O VIGENTE
julio 2012
LÈNCIA

Firmado por: MANUEL LATORRE HERNANDEZ - DNI 24341131R
Localización: SECRETARIO DEL AREA DE URBANISMO CIUDAD PARQUE Y VIVIENDA DEL AYUNTAMIENTO DE VALENCIA
Fecha y hora: 23/06/2014 13:34:50

AYUNTAMIENTO DE VALENCIA
AREA D'URBANISME
EL SECRETARI