
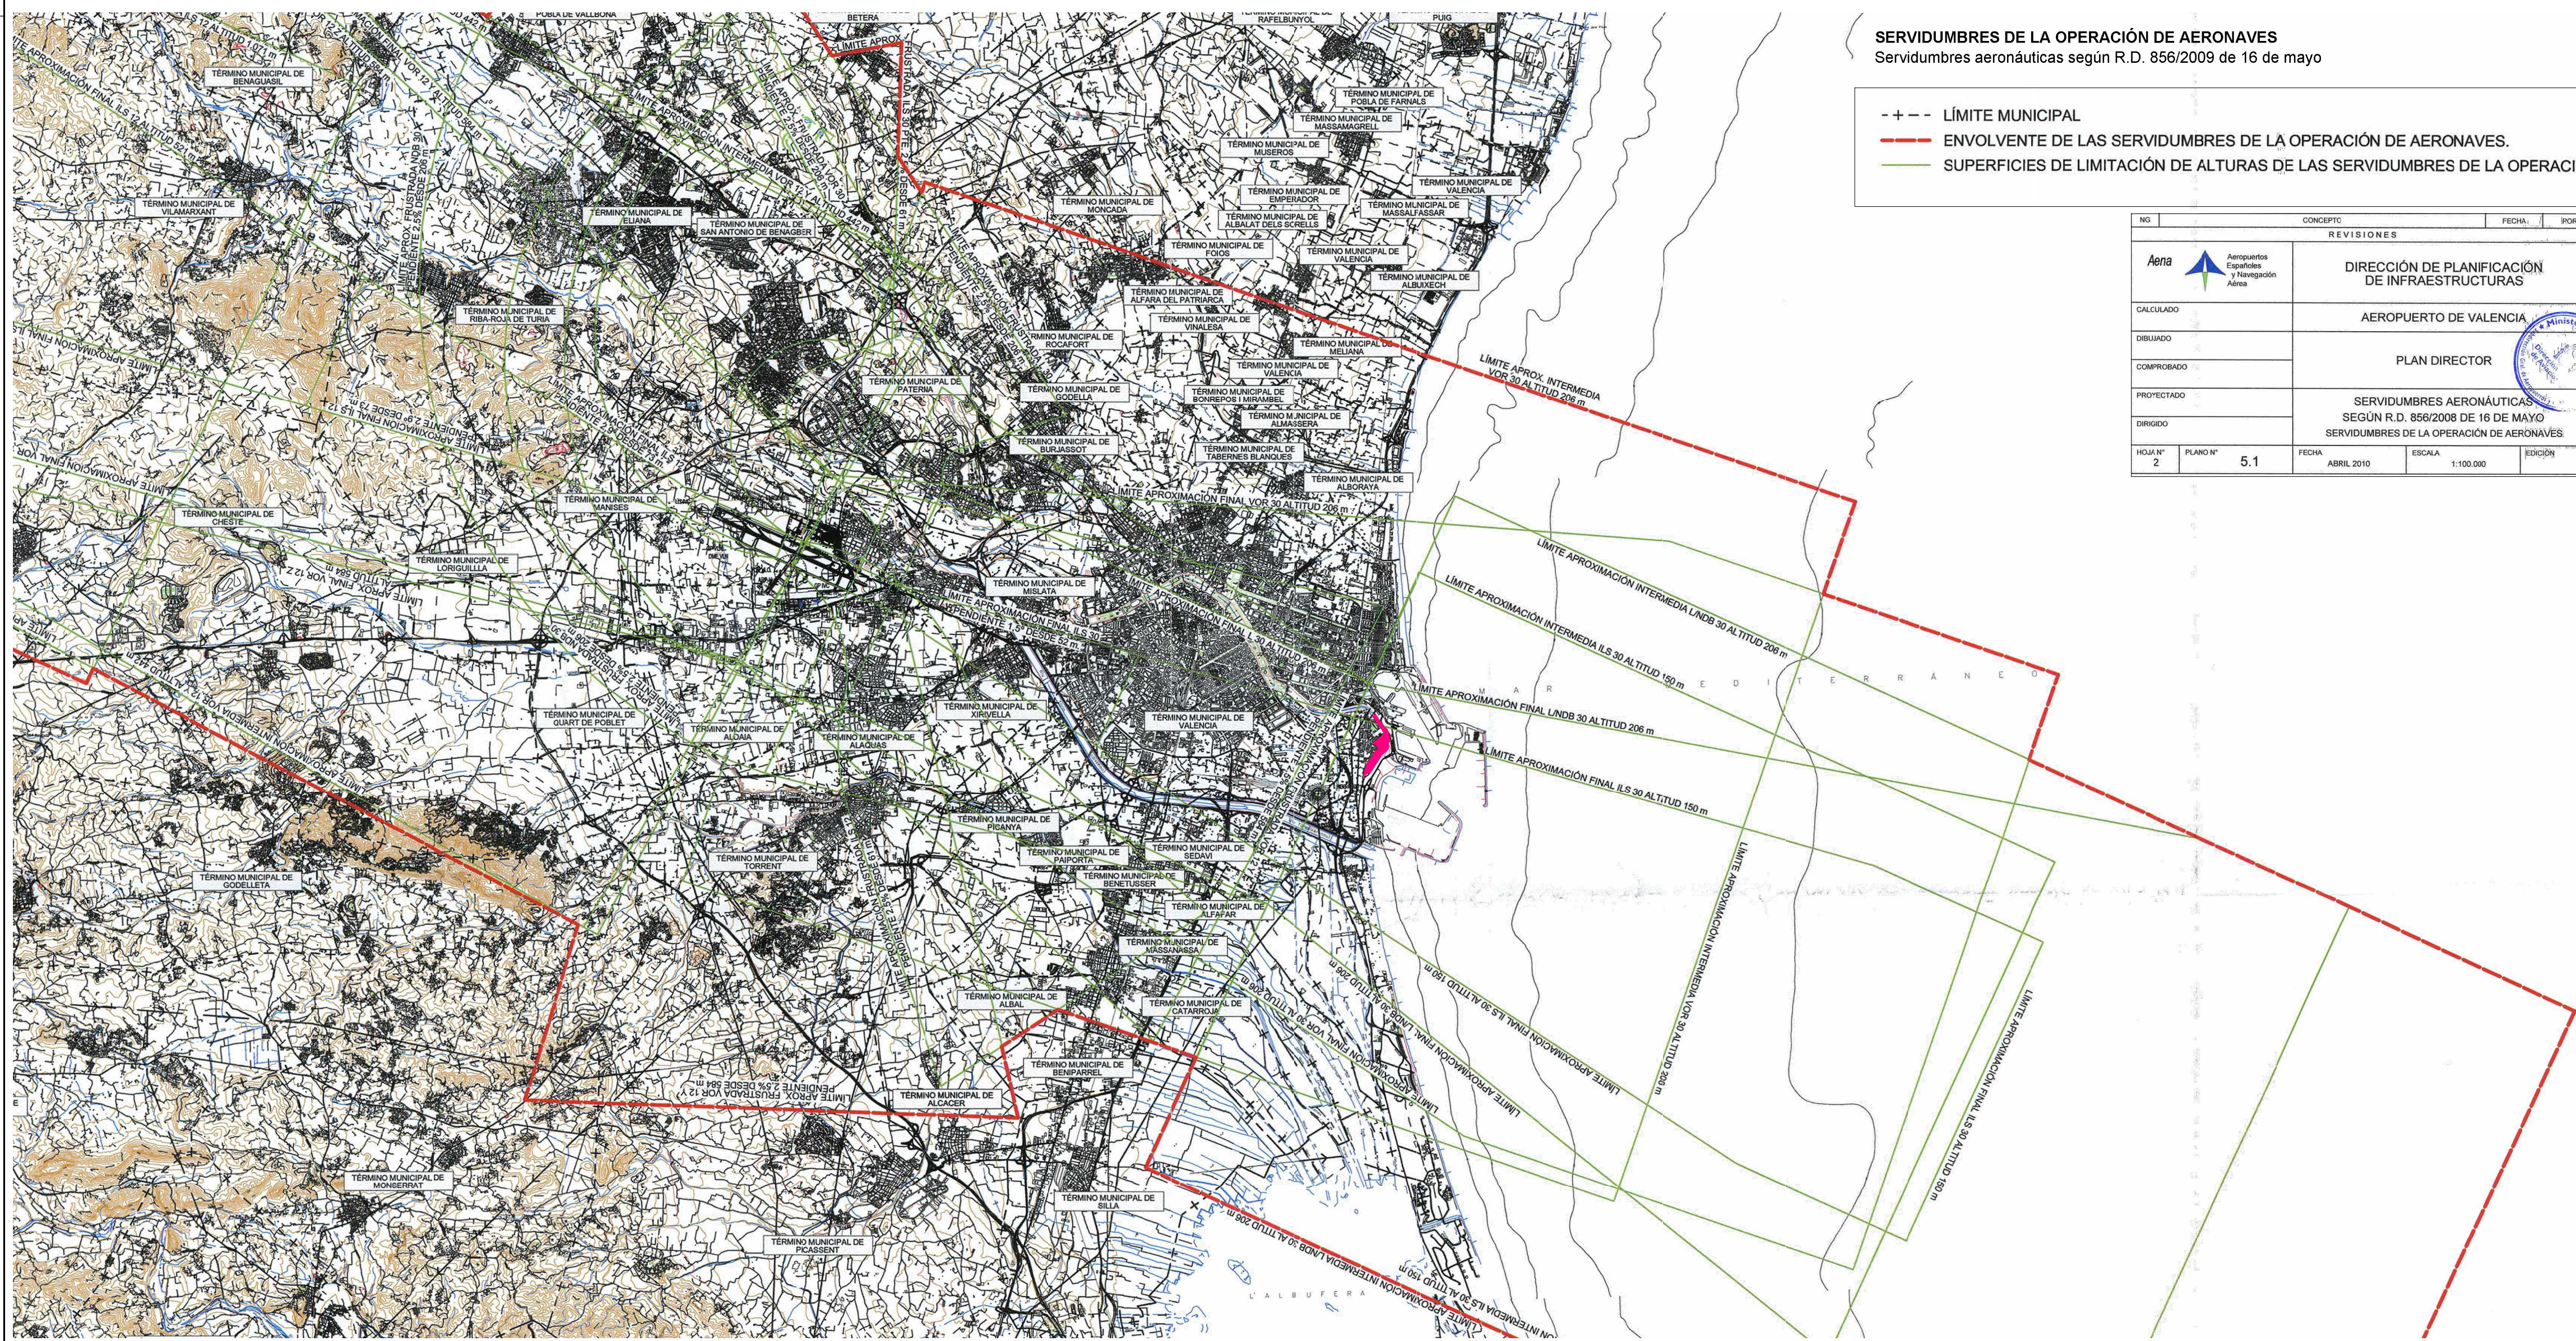


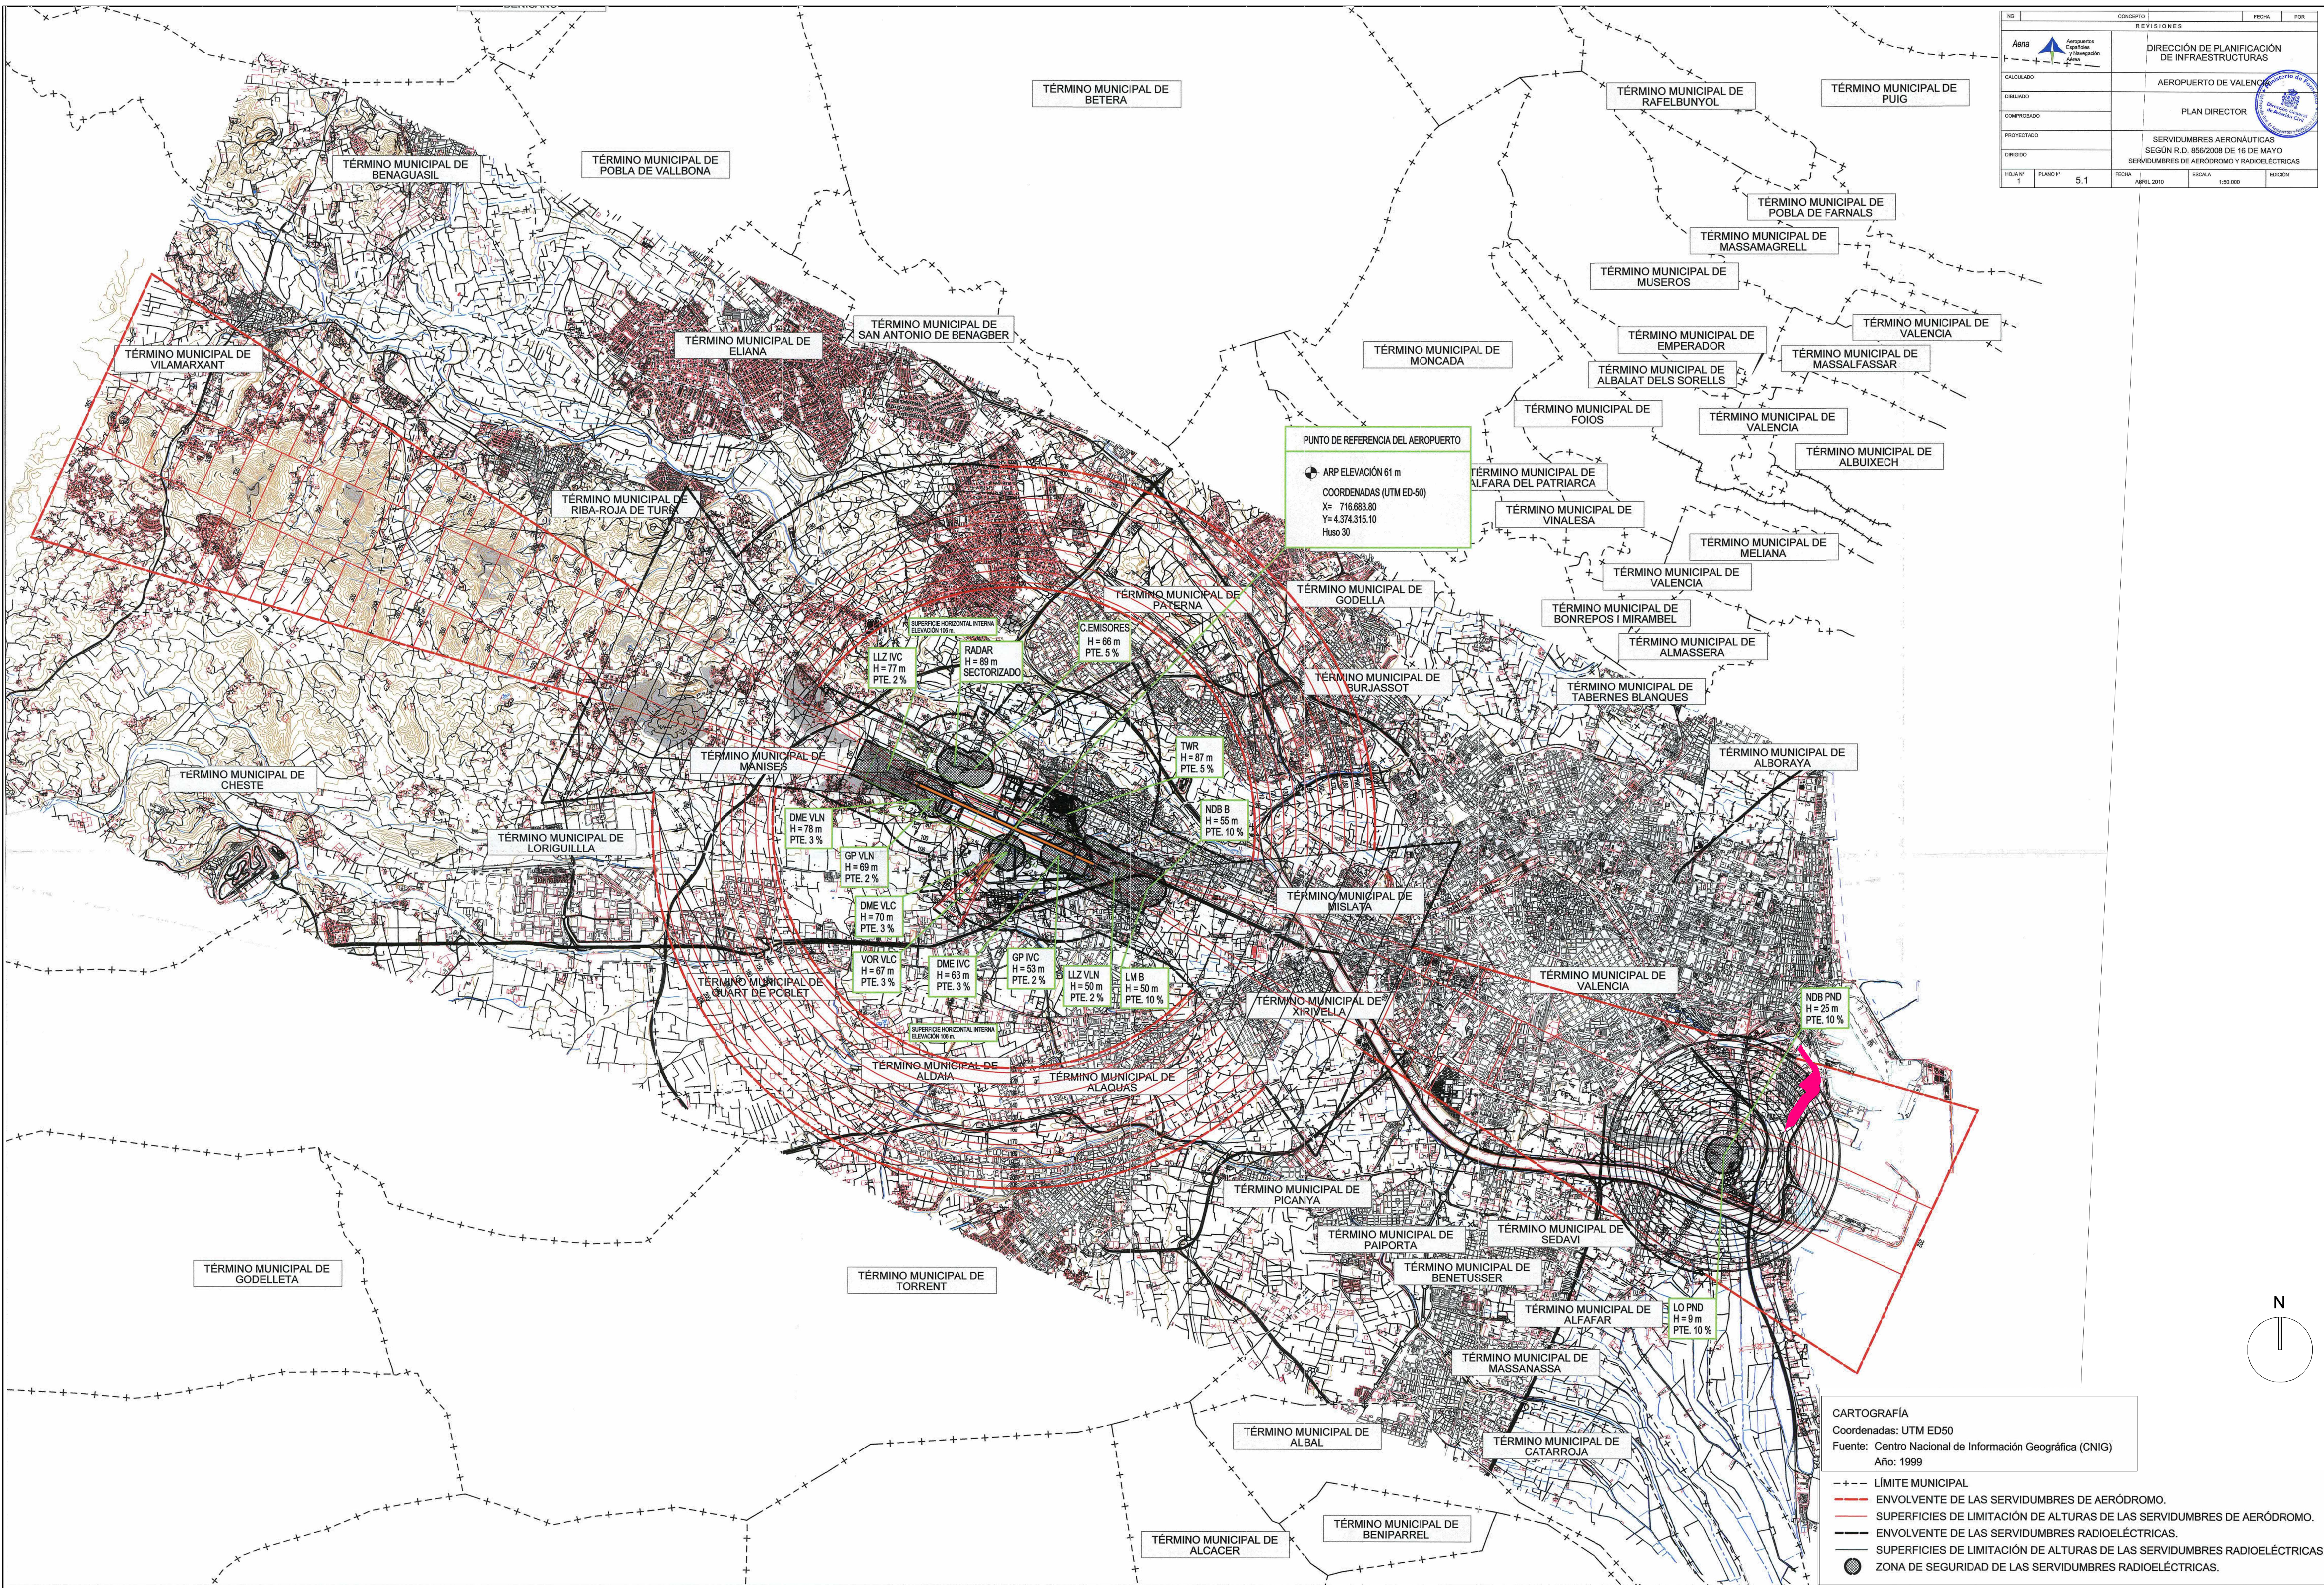

Ref: 17071PES-O12

Plano: ORDENACIÓN Aeronáutica

Plan Director Aeropuerto de Valencia

Servidumbres de Aeródromo y Radioeléctricas

Escala A1: 1/2000

Escala A3: 1/4000

Fecha: Diciembre 2018

Sustituye:

Arquitectos:

Juan Añón Gómez

Arquitecta colaboradora:

Lucía Yubero Serrano

valenciaport

Autoridad Portuaria de Valencia

AJUNTAMENT DE VALÈNCIA

AICEQUIP

arquitectos & ingenieros