


727.000 728.000 729.000 730.000 731.000 732.000

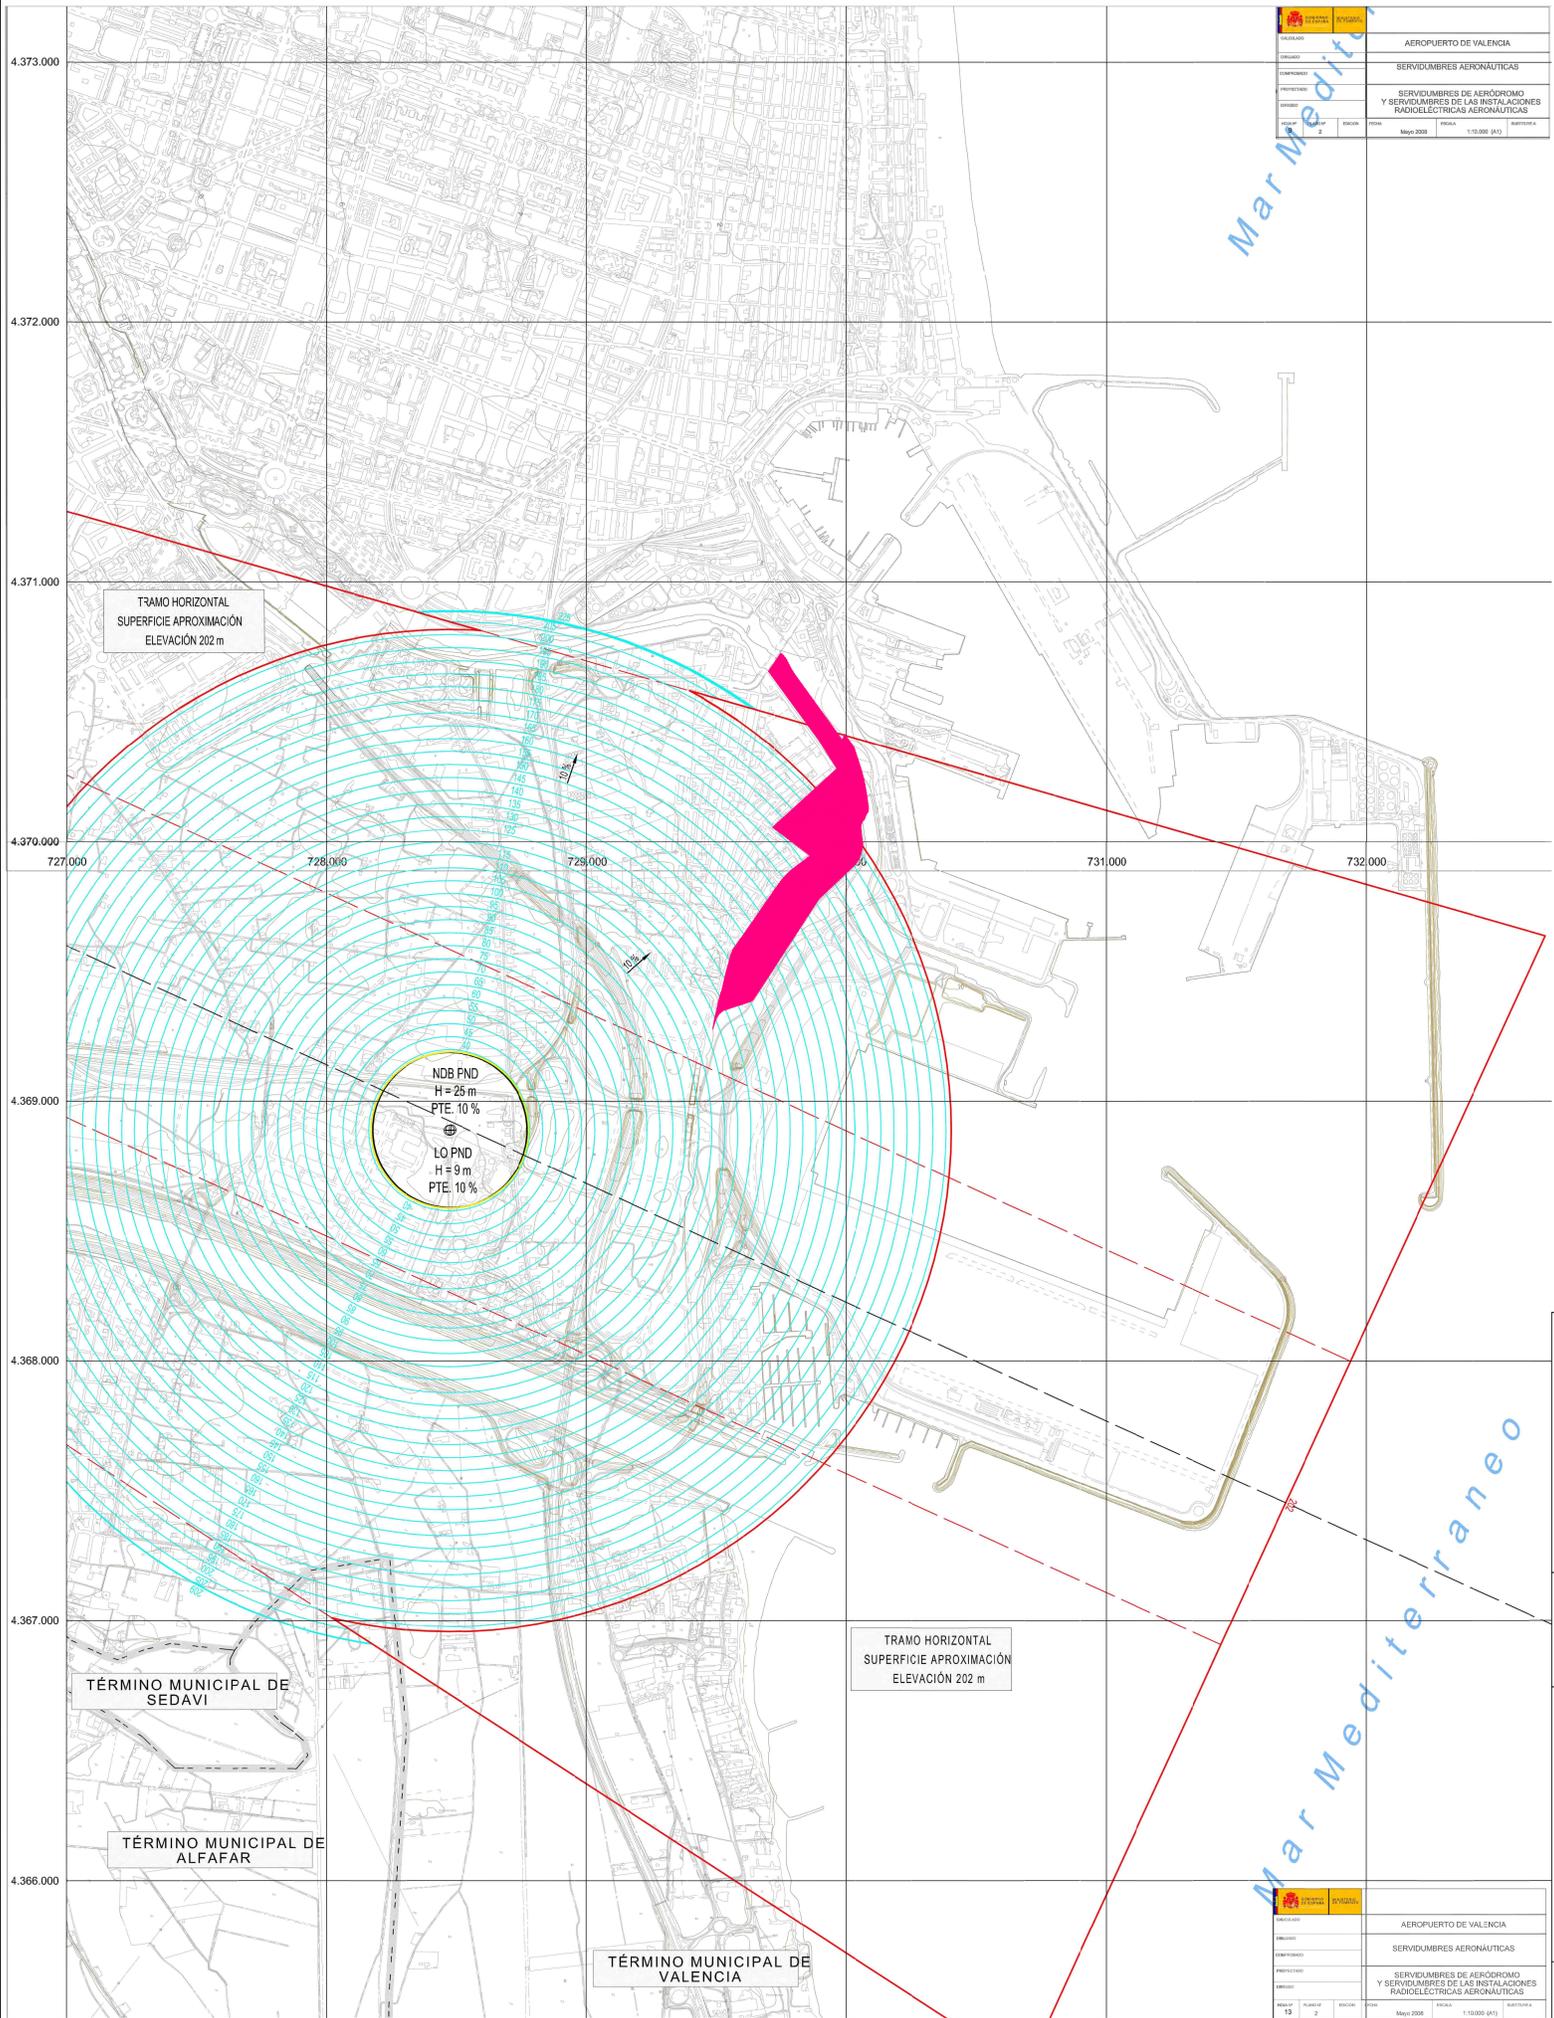

ORGANISMO	AEROPUERTO DE VALENCIA
PROYECTO	SERVIDUMBRES AERONAUTICAS
PROYECTO	SERVIDUMBRES DE AERODROMO Y SERVIDUMBRES DE LAS INSTALACIONES RADIOELECTRICAS AERONAUTICAS
FECHA	Mayo 2008
ESCALA	1:100.000 (A3)
PROYECTISTA	AICEQUIP

Mar Mediterraneo

**LEYENDA**

- Límite del Término Municipal
- Servidumbres de Aeródromo
- Servidumbres de las Instalaciones Radioeléctricas

Proyección U.T.M. Datum europeo 1950.  
 Las altitudes se refieren al nivel medio del Mediterráneo en Alicante.  
 Equidistancia de las curvas de nivel 2 metros.  
 Las coordenadas corresponden a la cuadrícula U.T.M. (Huso 30)

CARTOGRAFÍA  
 Coordenadas: UTM ED50  
 Fuente: Aena



ÁMBITO DEL SECTOR DEL PLAN ESPECIAL ZONA SUR 1 PUERTO DE VALENCIA NAZARET ESTE

Ref: 17071PES-O16

Plano: ORDENACIÓN Afección en materia Aeronáutica Fomento - Aeropuerto de Valencia Servidumbres de Aeródromo y Radioeléctricas de Aeronaves

Escala A1: 1/100000  
Escala A3: 1/200000

Fecha: Diciembre 2018  
Sustituye:

17071PES  
**PLAN ESPECIAL**  
**ZONA SUR 1 DEL PUERTO DE VALENCIA - NAZARET ESTE**  
**46024 VALENCIA**

**Arquitectos:**  
 Juan Añón Gómez



**Arquitecta colaboradora:**  
 Lucía Yubero Serrano



**AICEQUIP**  
 arquitectos & ingenieros



17071PES-016