


* El presente documento es copia de su original del que es autor el Arquitecto D. Emilio Ordeig Fos. Su utilización total o parcial, así como cualquier reproducción o cesión a terceros, requerirá la previa autorización expresa de su autor quedando en todo caso prohibida cualquier modificación unilateral del mismo.

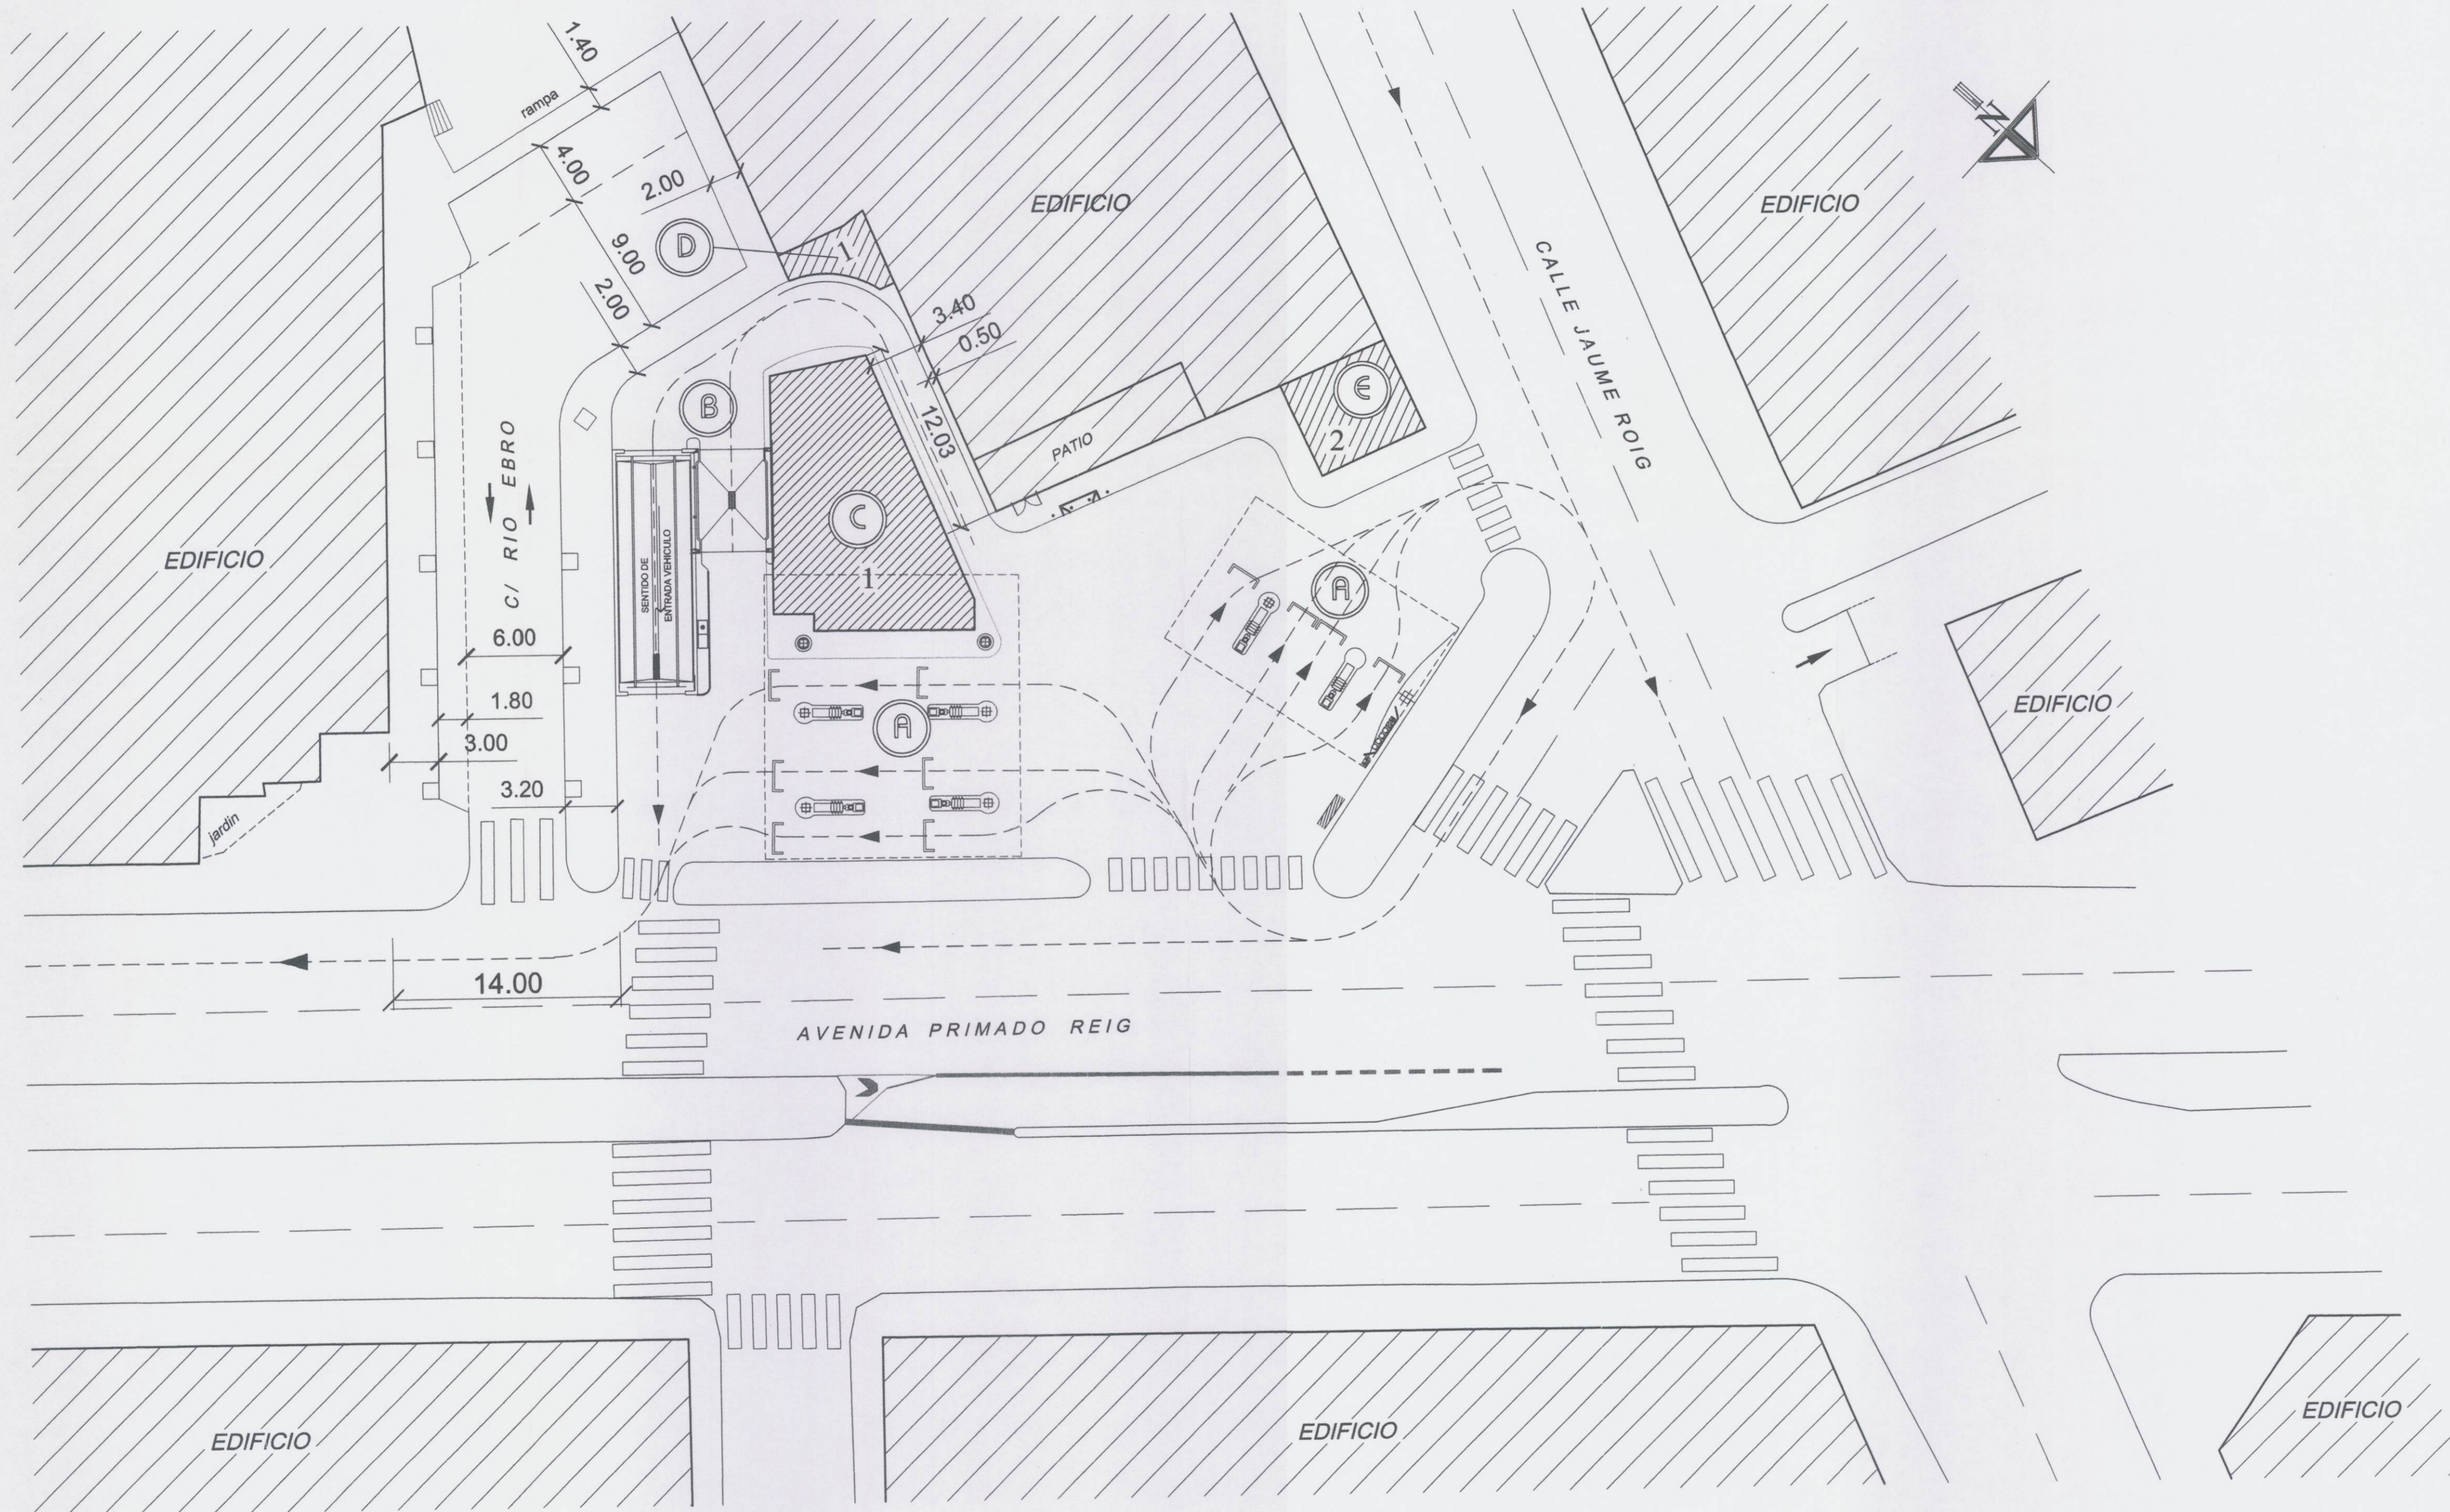

- (A) Zona de surtidores.
- (B) Lavado de coches.
- (C) Edificio tienda, almacén y servicios.
- (D) Anexo II (almacén).
- (E) Anexo I (vestuarios, almacén y aparcamientos).

1 Volumetría (número de plantas)



Estudio de detalle de ordenación de volúmenes.

situación:
Avda. Primado Reig esquina a C/ Jaime Roig
y C/ Río Ebro -Valencia-
promotor:
FRANCISCO RIPOLL S.L.

arquitecto	plano de:	plano nº
emilio ordeig	ORDENACION PROPUESTA	5
ref: 3A37	ordenación	valencia diciembre - 2.003
		escala 1 : 250

DILIGENCIA
Es a constar que el presente documento fue aprobado definitivamente por el Pleno del Ayuntamiento de Valencia el día 25 JUN 2004.