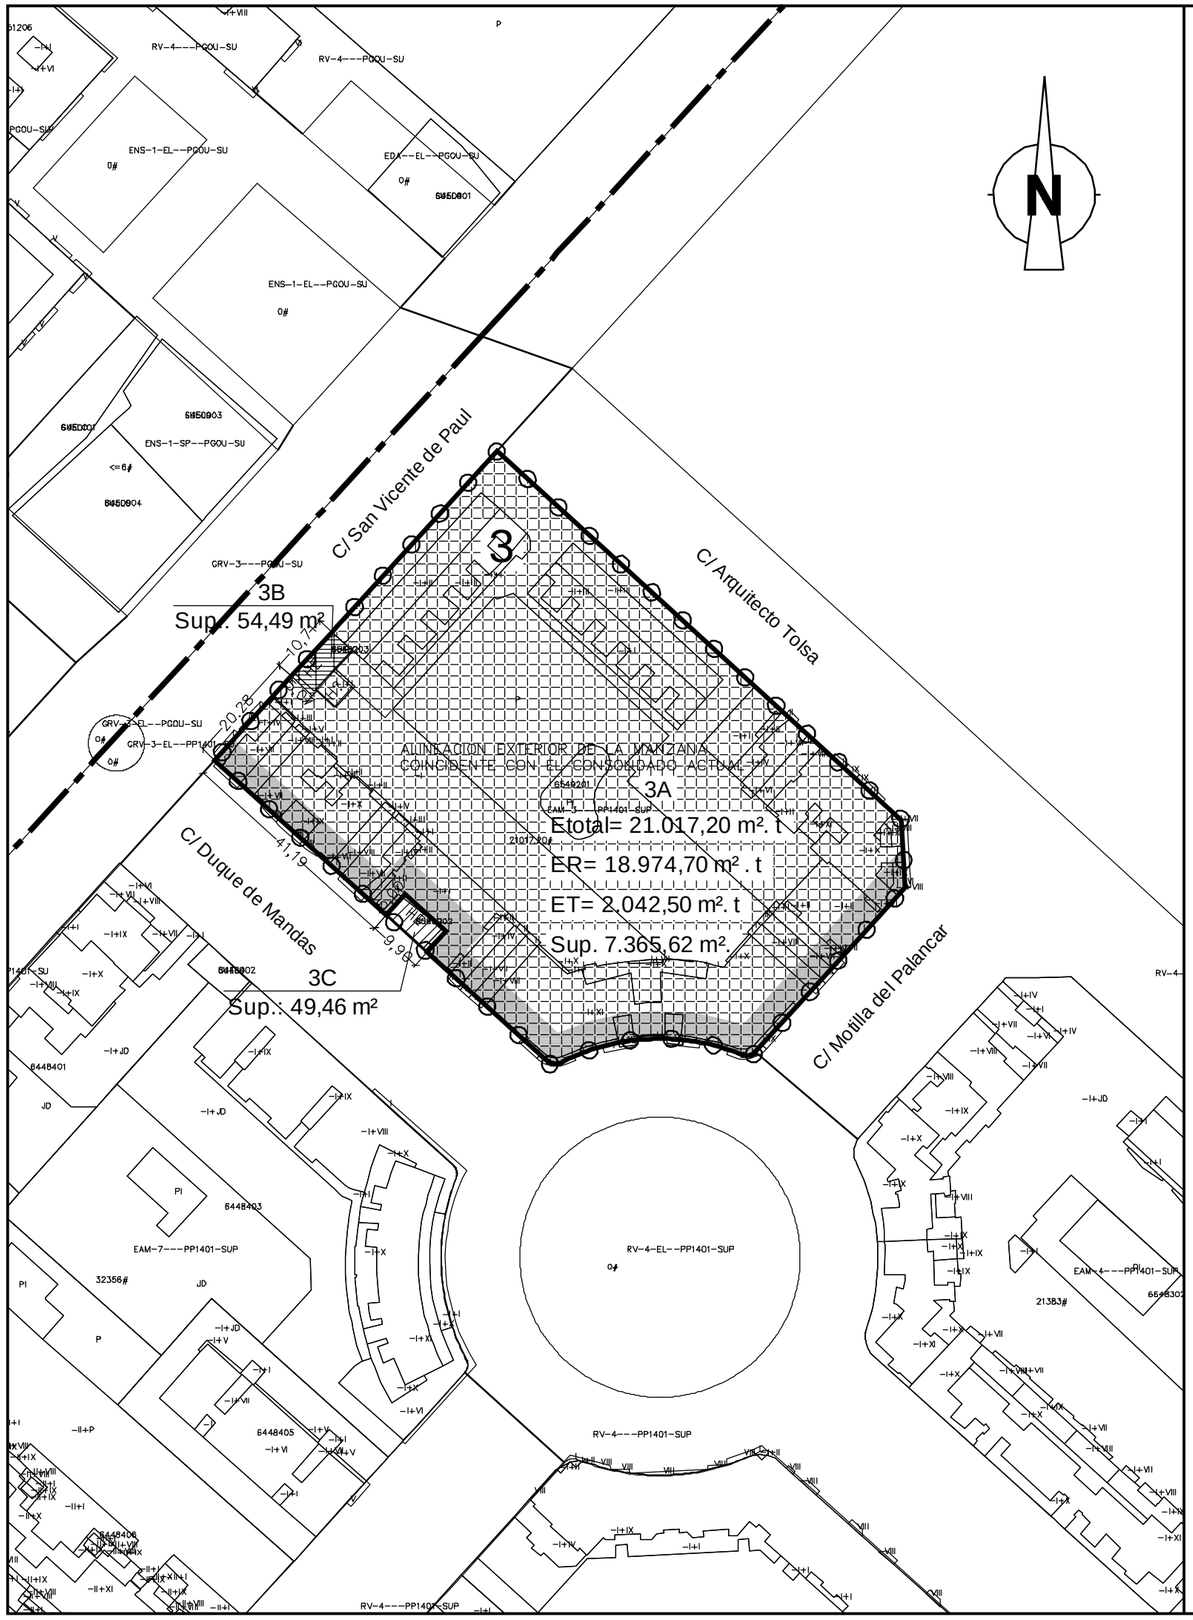

N

LÍMITE DEL PLAN PARCIAL

ÁMBITO DE LA MODIFICACIÓN (Sup.: 7.469,57 m²)

ALINEACIÓN EXTERIOR DE MANZANAS DE TITULARIDAD PRIVADA

ALINEACIONES DE SUELOS DOTACIONALES DE DOMINIO Y USO PÚBLICO

LÍMITE DE ZONA DE CALIFICACIÓN URBANÍSTICA

3 NÚMERO DE MANZANA

3A NÚMERO DE PARCELA

EAM Edificación Abierta de Uso Mixto (1)

SR* Servicio Urbano

RV Red Viaria

Zona de alineación exterior vinculante. (Ver Art. 20 de las Ordenanzas)

NOTAS:

(1) El número de alturas máximas se contempla en las correspondientes Ordenanzas Reguladoras.

* Equipamientos de titularidad privada.

MODIFICACIÓN PUNTUAL DEL PLAN PARCIAL DEL SECTOR PRR-3 "ORRIOLS": MANZANA 3

PLANO **ORDENACIÓN MODIFICADA**		
PROMOTOR **ESPACIOS DEL NORTE, S.A.**		CÓDIGO EXPTE: **MPP-5/95**
ESCALA **1/1.000** (0 0.5 10 20 30 m / 0 0.5 1 2 3 cm)	FECHA **Marzo de 2011**	SERIE **B**
ESCRIBANO Y AUBÁN URBANISMO, A.I.E.	ALEJANDRO ESCRIBANO – Arquitecto	NÚMERO **1**
C/ Arquitecto Mora, 5 – 46010 – Valencia Telef.: 963.935.446 Fax: 963.623.577 e-mail: correo@planurbea.com	CARLOS AUBÁN – Arquitecto	

El presente documento es copia de su original, del que son autores los arquitectos D. Alejandro Escribano y D. Carlos Aubán. Su utilización total o parcial, así como cualquier reproducción o cesión a terceros, requerirá la previa autorización expresa de sus autores, quedando en todo caso prohibida cualquier modificación unilateral del mismo.