





(A)

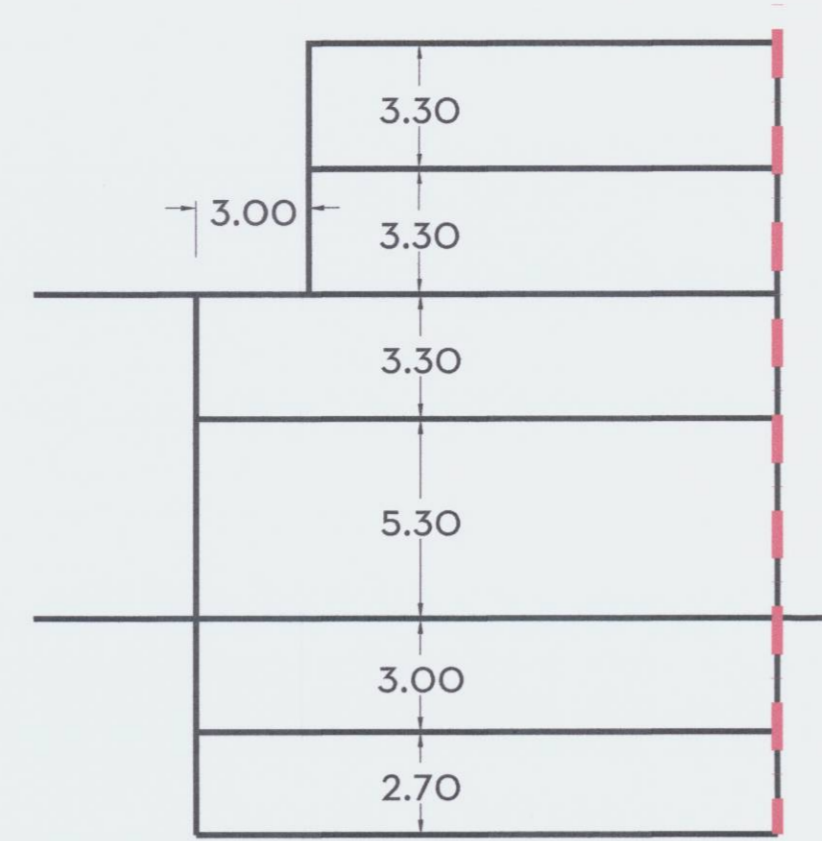


(C)

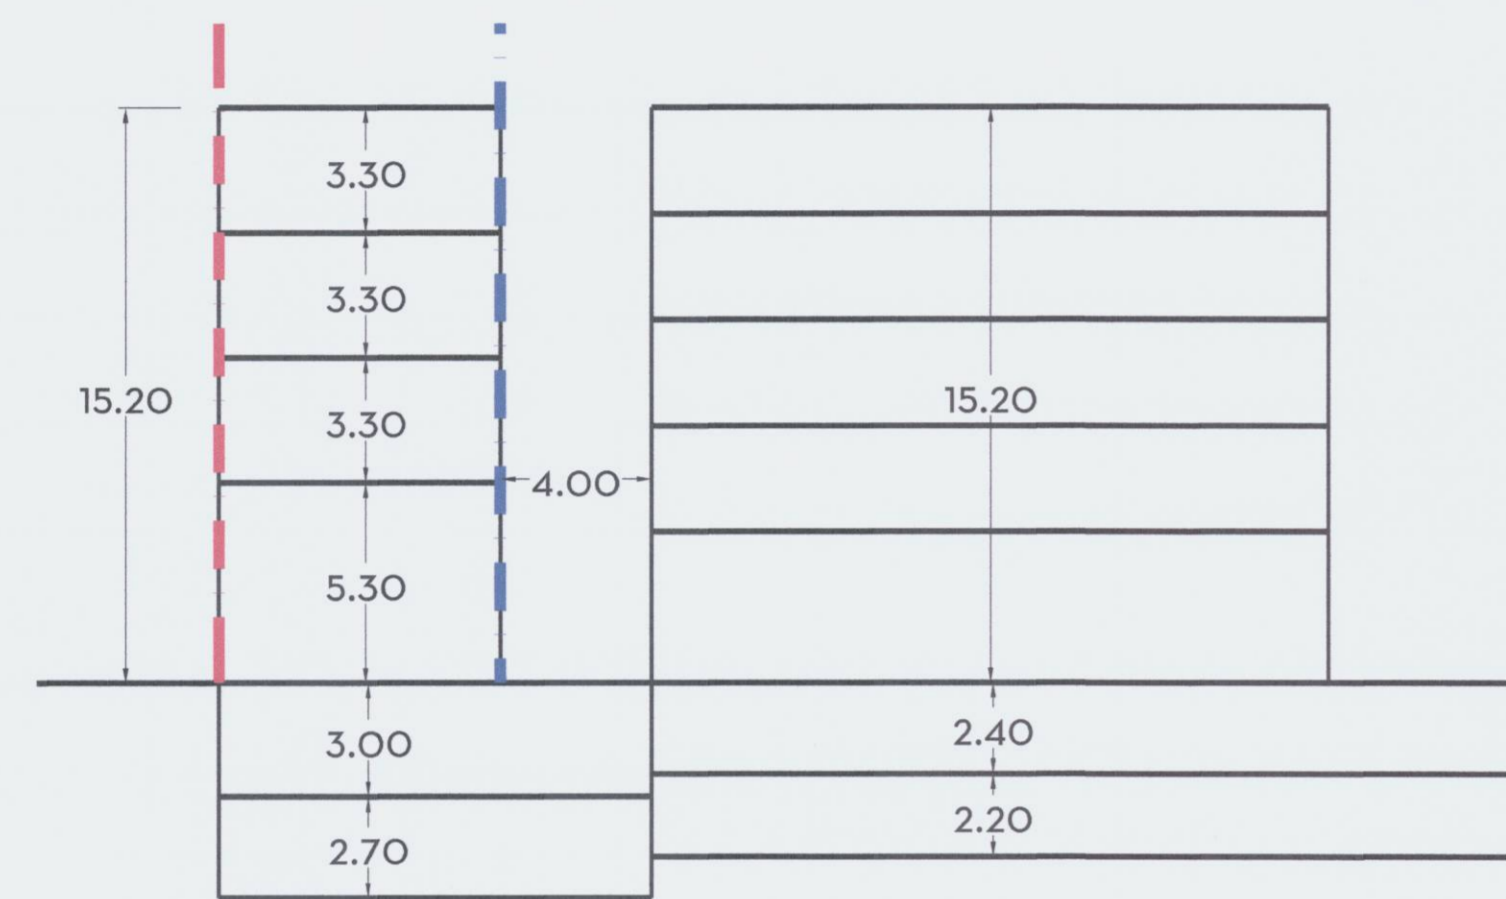

(B)

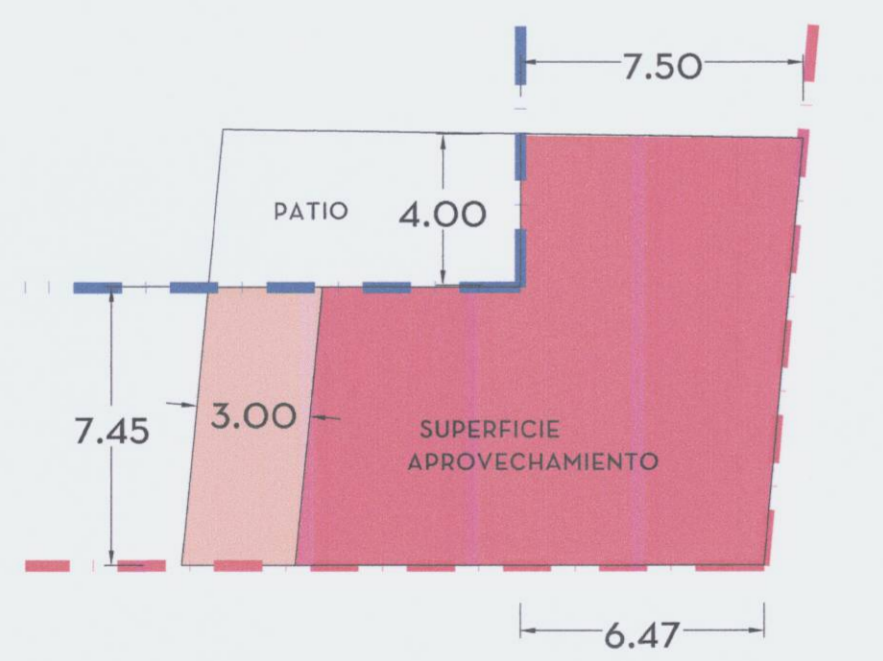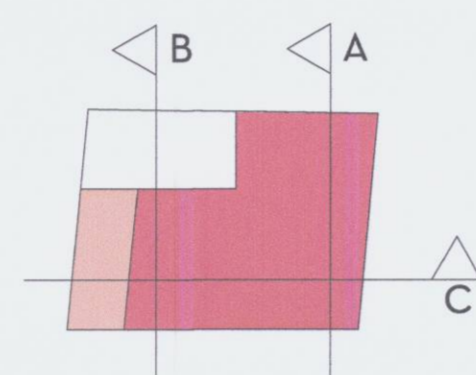


PLANTAS 2-4

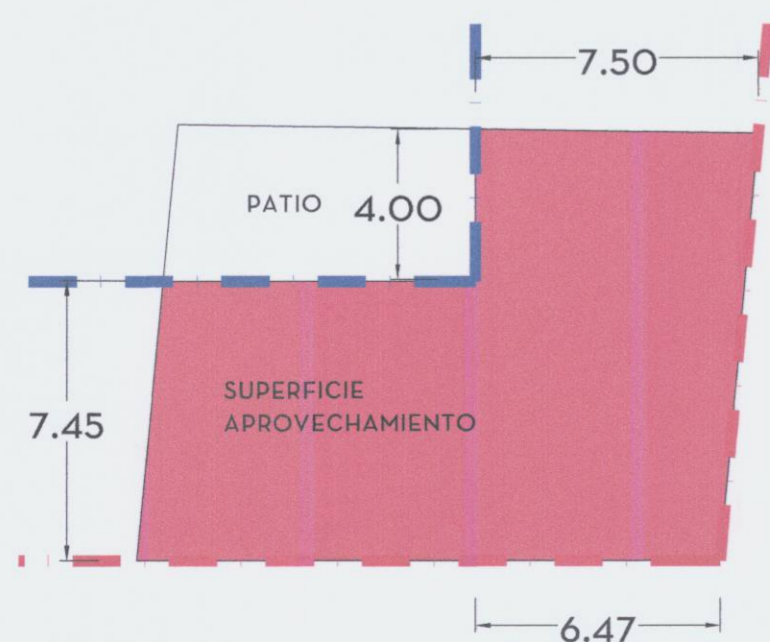


PLANTAS B-1

E 1/200

--- ALINEACION OFICIAL EXTERIOR
 --- ALINEACION INTERIOR

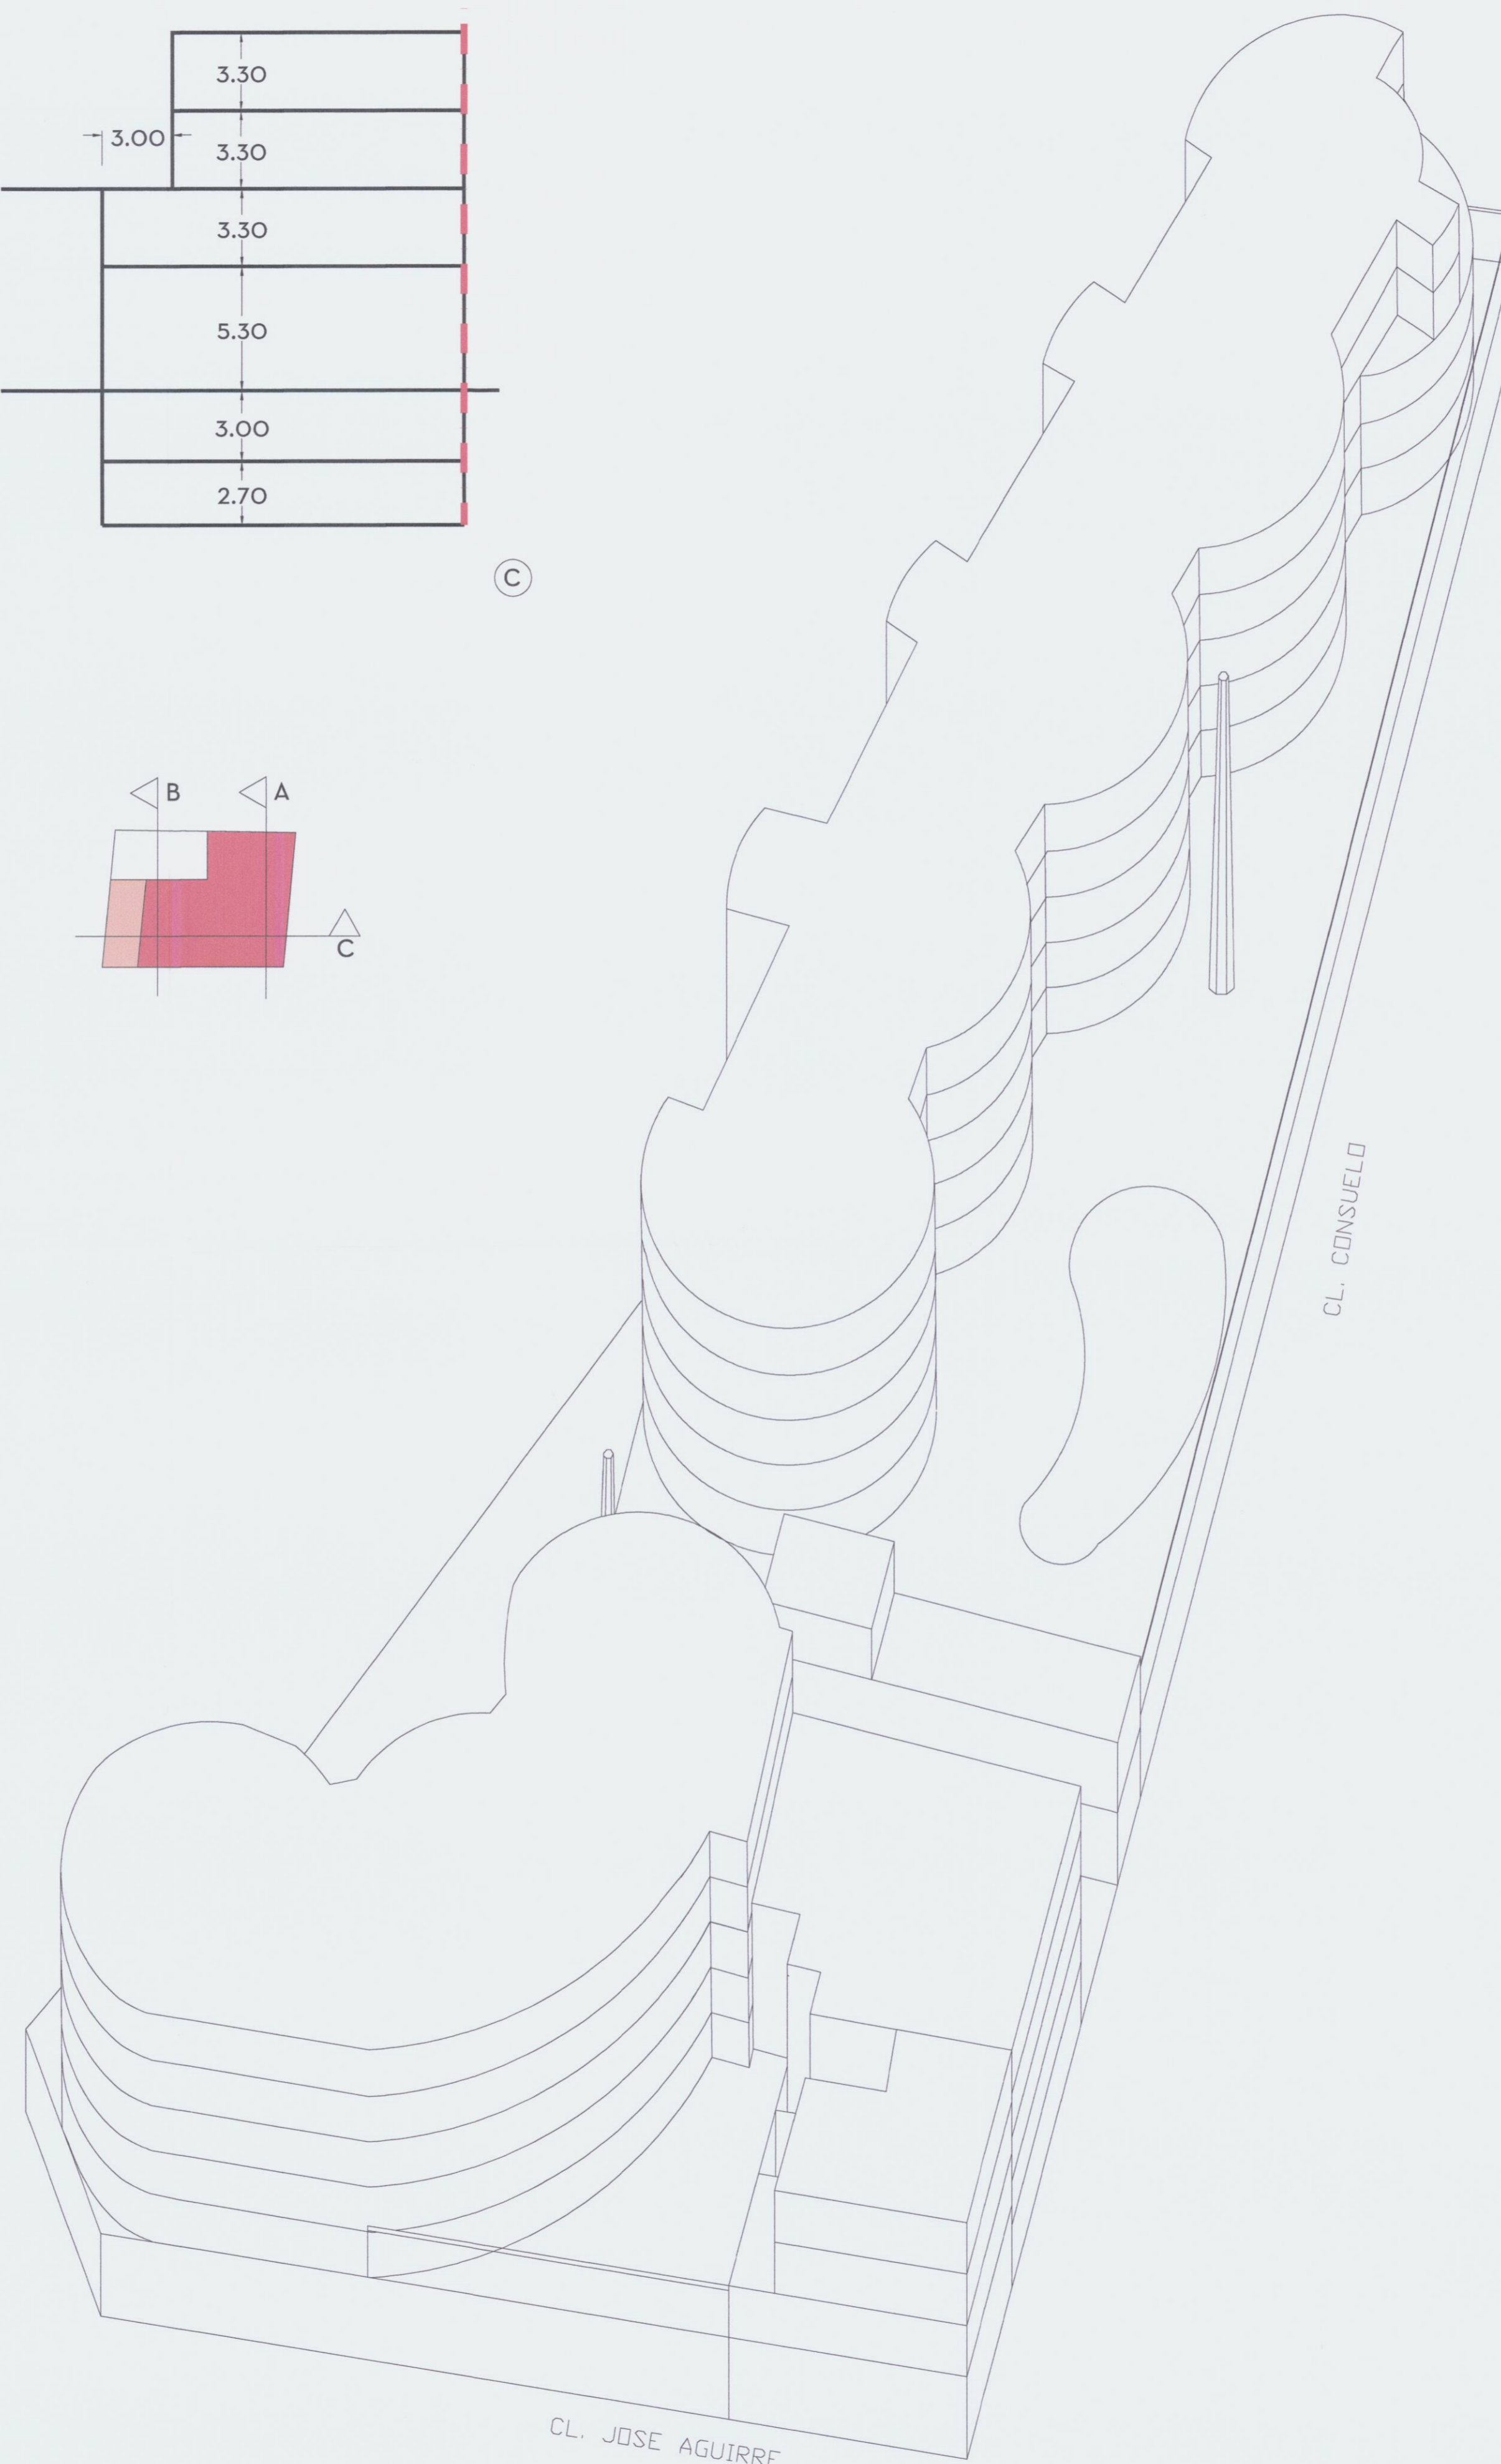

E 1/300

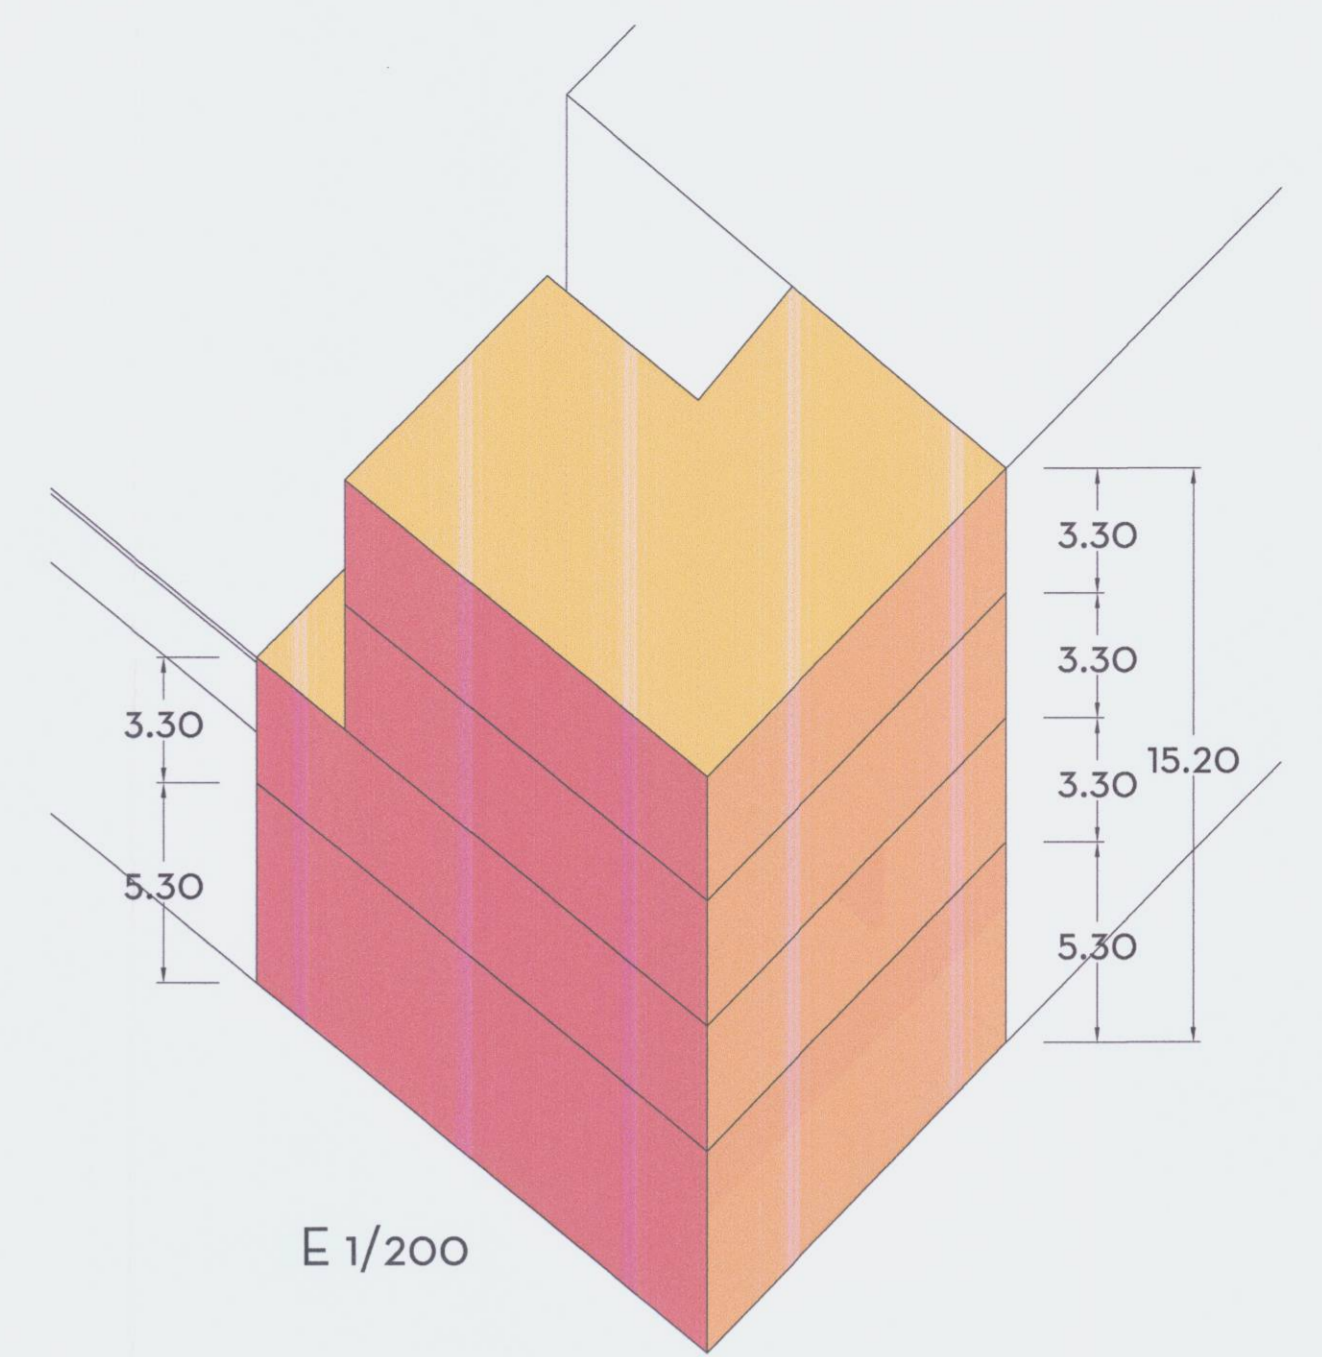

E 1/200

AJUNTAMENT DE VALÈNCIA
 SERVICI DE PLANEJAMENT

11 DES. 2018

REGISTRE D'ENTRADA

DILIGENCIA - Para hacer constar que el presente documento fue aprobado definitivamente por acuerdo plenario de fecha 28 de febrero de 2019.

EL SECRETARIO

ESTUDIO DE DETALLE DE ORDENACION DE VOLUMENES MANZANA SERRERIA/ F. CUBELLS/CONSUELO/J.AGUIRRE, SOBRE EL SOLAR NO EDIFICADO DE ESQUINA CONSUELO/J.AGUIRRE

PROMOTOR : JOSEFA INÉS TATAY TATAY

PLANO DE ORDENACION: ORDENACION VOLUMETRICA

ARQUITECTO
 JAIME PRIOR LLOMBART
 JUAN FRANCISCO CABEDO MARTI

COLEGIADO Nº 3.037
 COLEGIADO Nº 5.604

PLANO Nº
C03

ESCALA: INDICADAS
 FECHA: OCTUBRE 2018

C. O. A. C. V. CALLE CARMEN XIX, NULES, (CASTELLÓN)