INSTITUTO GEOGRAFICO Y CATASTRAL

TRABAJOS TOPOGRÁFICOS DE CATASTRO PARCELARIO

Provincia de *Valencia*
Partido judicial de *Valencia*

Término municipal de *Valencia*
Polígono núm. *66*

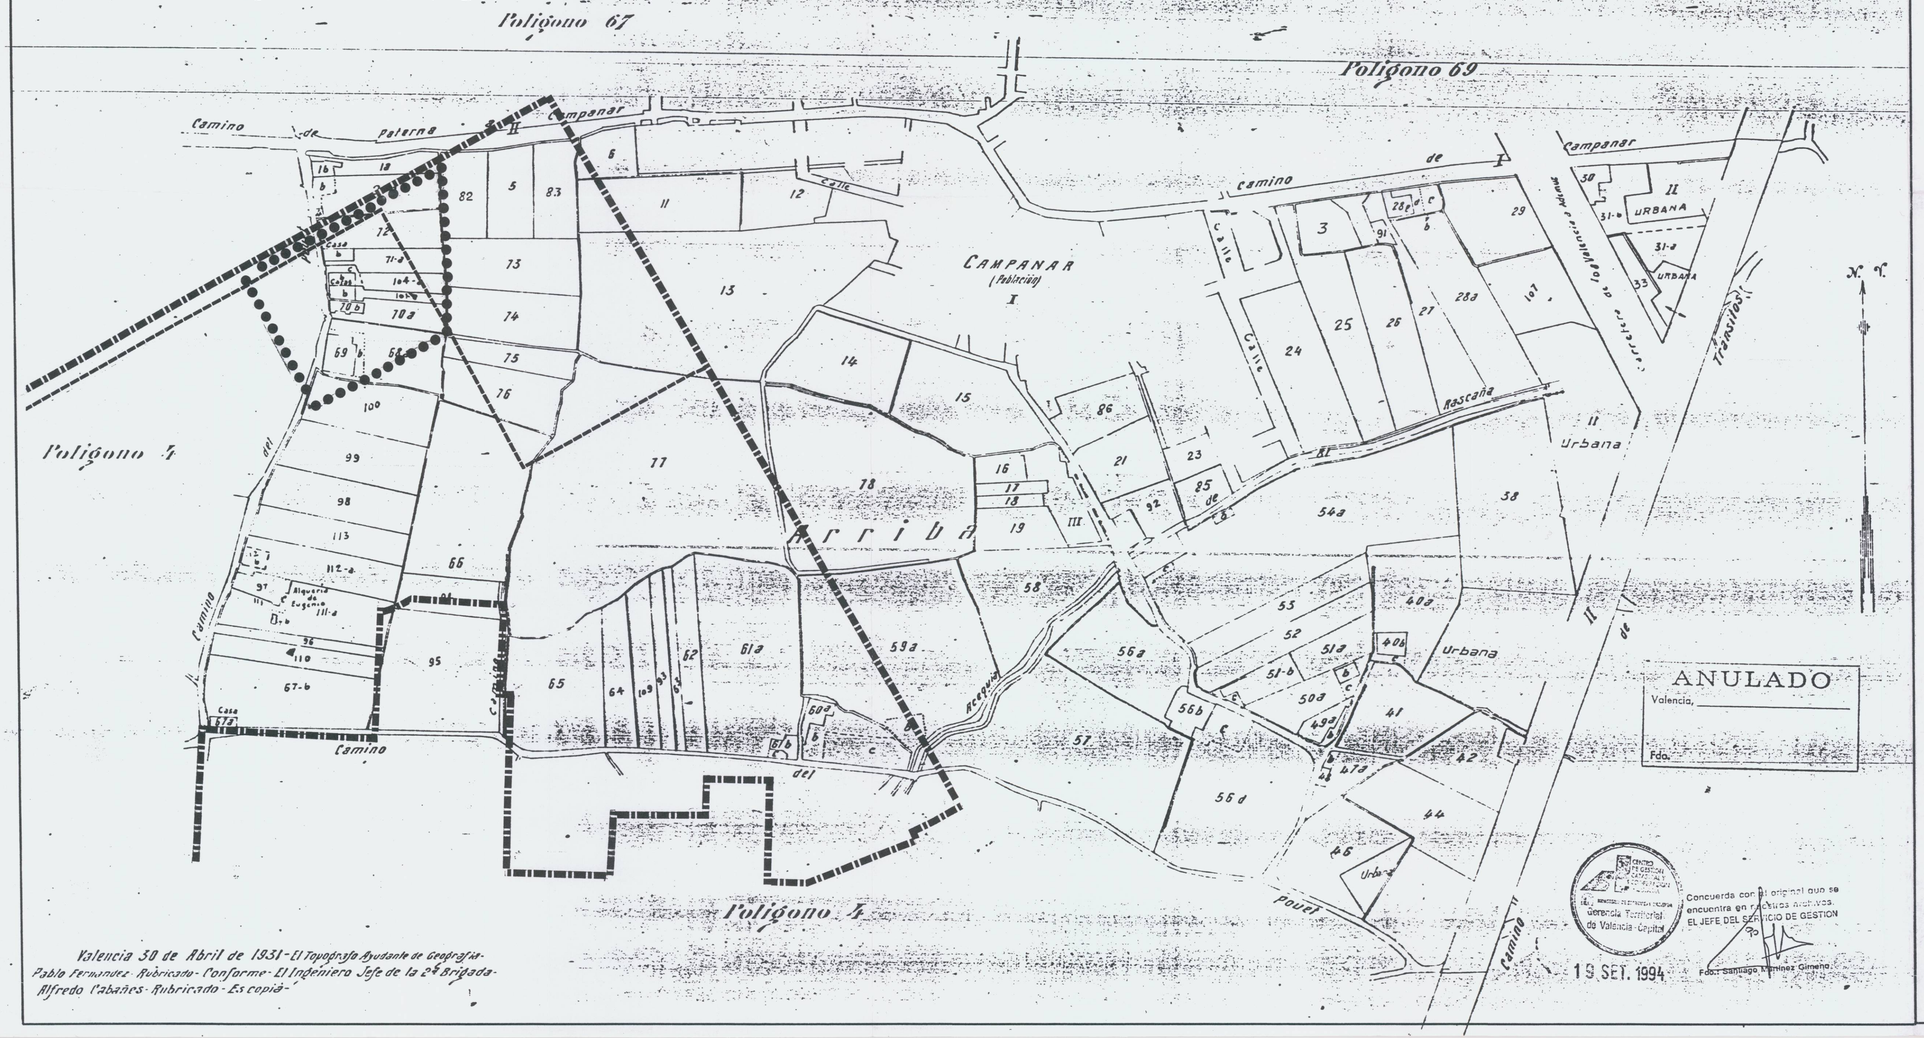

Aprobado definitivamente por Acuerdo Plenario de 31 de marzo de 2000.

EL SECRETARIO ADJUNTO,

LIMITE DEL PLAN PARCIAL
LIMITE DEL SECTOR
LIMITE DE LA UNIDAD DE EJECUCION N°2

AJUNTAMENT DE VALENCIA
SERVICI DE PLANEJAMENT
17 MAIG 2000
REGISTRE D'ENTRADA Nº

MODIFICACION PLAN PARCIAL "CAMPANAR SUR" PRR-12

PROMOTOR	INMOTEC, S.A.	
PLANO	CATASTRAL II	
ESCALA 1/2.000 (0 10 20 40 60 80 100 m / 0 0.5 1 2 3 4 5 cm)		FECHA 25 de Noviembre, 1.998
ALEJANDRO ESCRIBANO, S.L.	SERIE A	NUMERO 6
ALEJANDRO ESCRIBANO – Arquitecto Director	PLANOS DE INFORMACION	

TAMAÑO	SECCION	DEVOLU.	DESTINO	SALIDA	DEVOLU.	DESTINO	SALIDA	COPIAS	FECHA	COPIAS	FECHA

A-11