


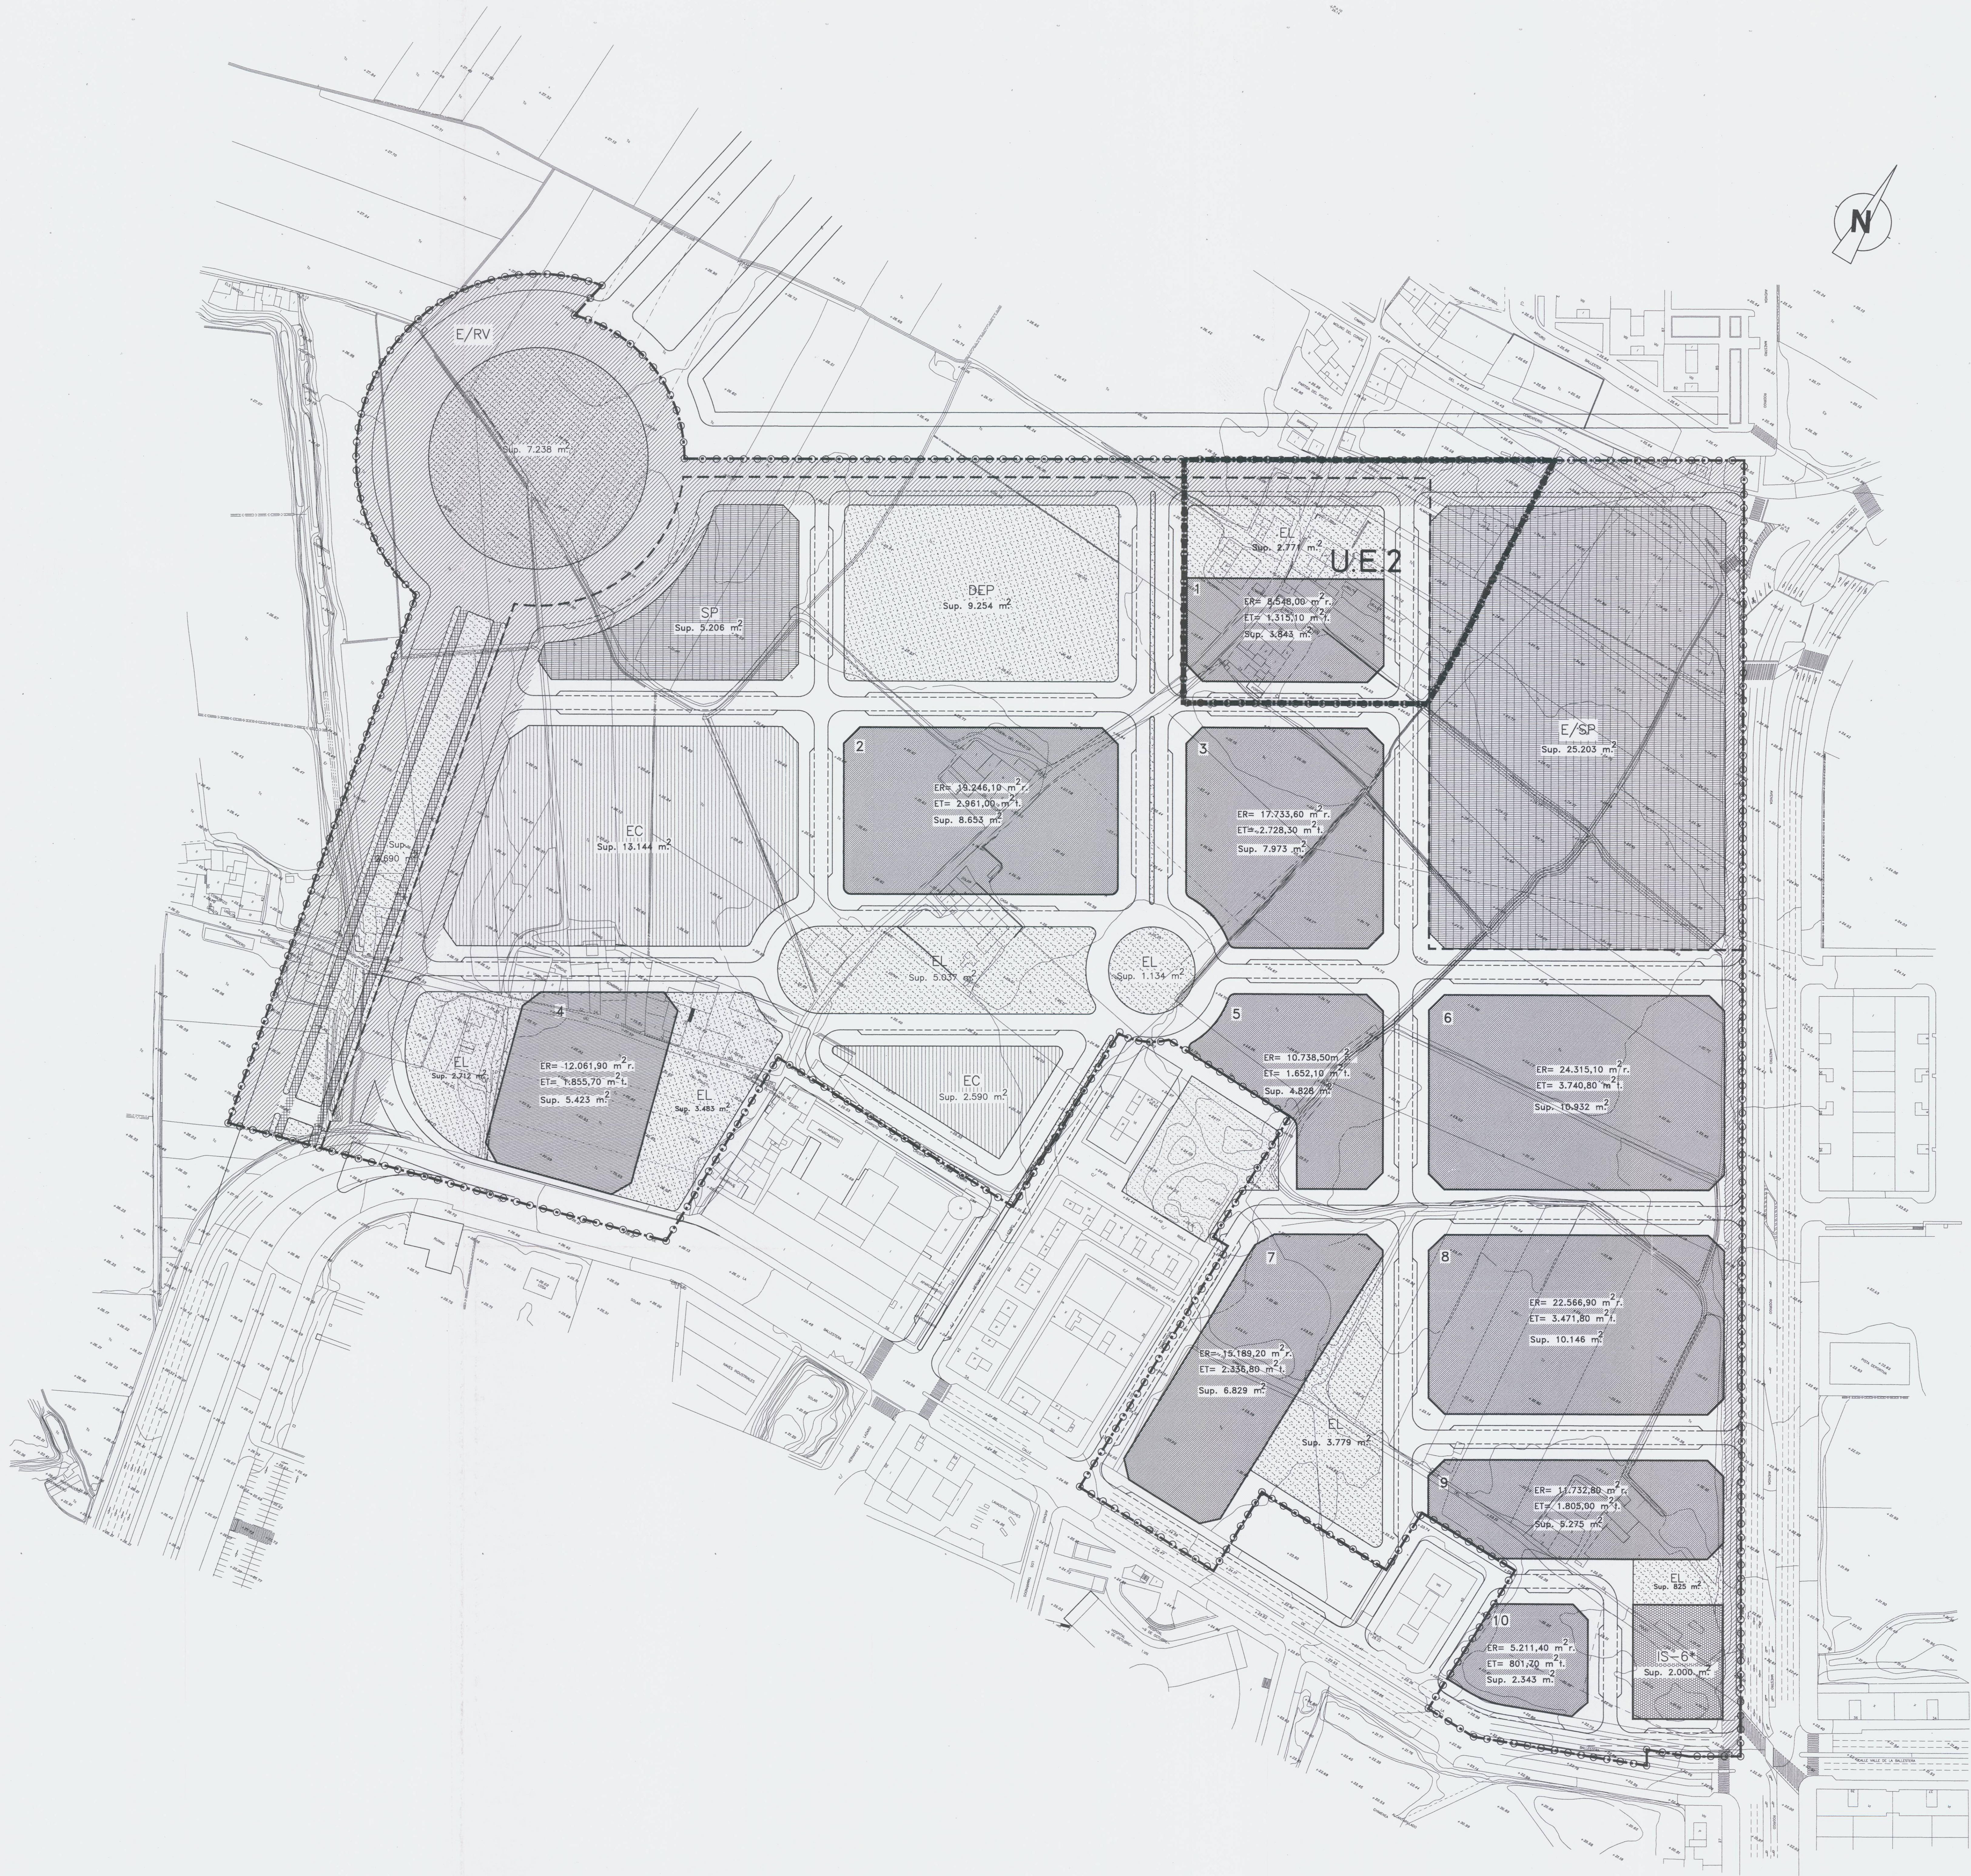

- LIMITE DEL PLAN PARCIAL
 - - - LIMITE DEL SECTOR
 - LIMITE DE LA UNIDAD DE EJECUCION 2
 - ALINEACION EXTERIOR DE MANZANAS PRIVADAS
 - LIMITE DE CALIFICACION
- 2 NUMERO DE MANZANA
- [Pattern] Edificación Abierta de Uso Mixto. (EAM) (1)
 - [Pattern] E/RV Red Viario Estructural.
 - [Pattern] Espacios Libres Integrados en la Red Viario Estructural.
 - [Pattern] EL Espacio Libre Público
 - [Pattern] DEP Deportivo
 - [Pattern] E/SP Servicio Público Estructural.
 - [Pattern] SP Servicio Público
 - [Pattern] EC Escolar
 - [Pattern] IS-6 Estación de servicio
 - [Pattern] Reserva para Carril Bus
 - [Pattern] ER Edificabilidad Residencial
 - [Pattern] ET Edificabilidad Terciaria

Notas:

(1) Número de alturas máximas 10.
Ocupación máxima de parcela 50%.
Equipamientos de titularidad privada.

MODIFICACION PLAN PARCIAL "CAMPANAR SUR" PRR-12

PROMOTOR	INMOTEC, S.A.		
PLANO	CALIFICACION DEL SUELO Y ESTRUCTURA URBANA PREVISTA EN EL PLAN PARCIAL		
ESCALA	1/1.000	SERIE	NUMERO
ALEJANDRO ESCRIBANO, S.L.		A	9
ALEJANDRO ESCRIBANO - Arquitecto Director			