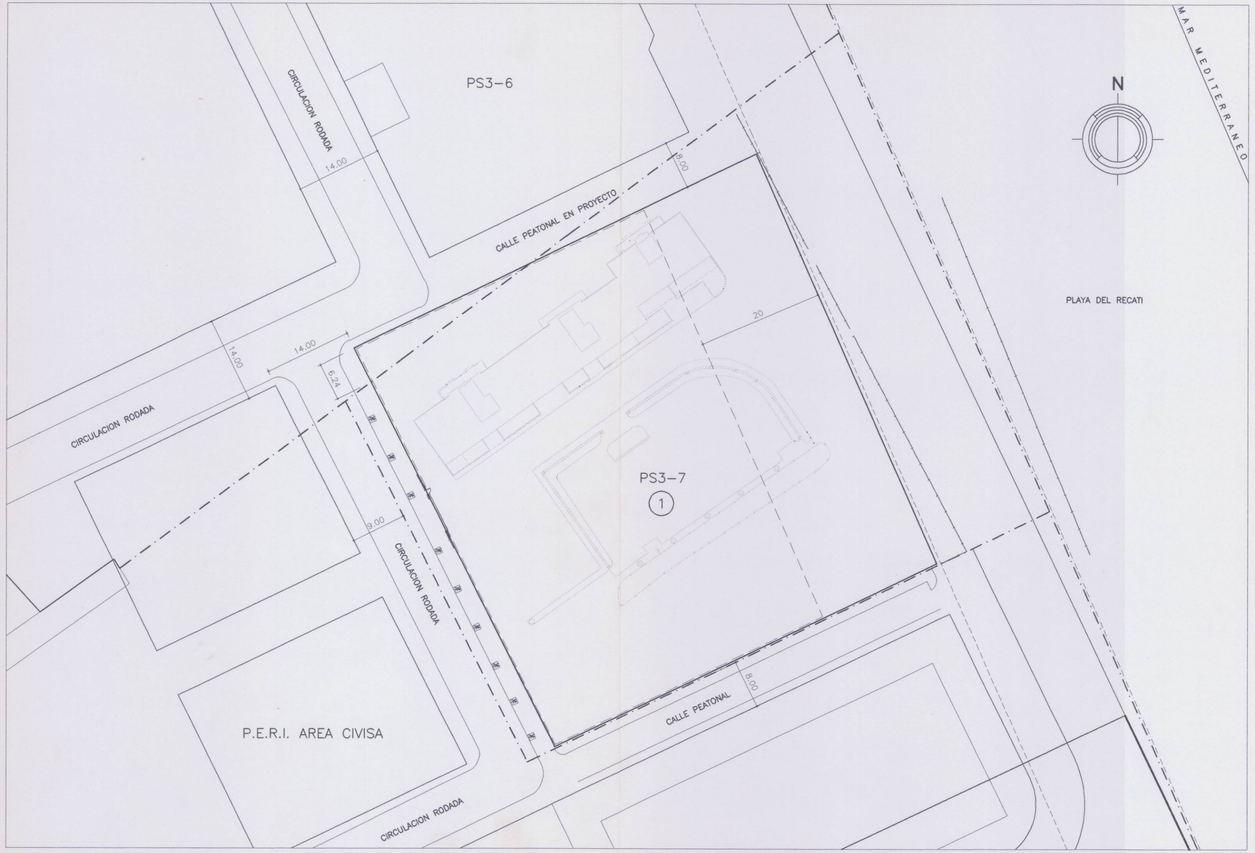

PARCELA CALIFICACION URBANISTICA PLANOS B	SUPERFICIE DE PARCELA (m2)	SUPERFICIE MAXIMA OCUPABLE (m2)	SUPERFICIE MAXIMA CONSTRUIDA (m2)	NUMERO MAXIMO DE ALTURAS	MAXIMA ALTURA DE CORNISA (m)
1	5273	1581	2961	3	11

DETERMINACIONES P.E.

MAXIMO COEFICIENTE DE OCUPACION 30 %

MAXIMO COEFICIENTE DE EDIFICABILIDAD 0.56 m^2 / m^2

LEYENDA

- AMBITO DEL P.E.R.I.
- DOMINIO PUBLICO DESLINDE PROVISIONAL LEY 22/88 (COSTAS)
- LINEA MARITIMO TERRESTRE (P.G.O.U. VALENCIA)
- LINDES
- LINEA MAXIMA DE EDIFICACION

PLAN ESPECIAL DE REFORMA INTERIOR DEL AREA DE ESLORA. POBLES DEL SUD. PERELLONET VALENCIA

COLEGIO OFICIAL DE ARQUITECTOS DE LA COMUNIDAD VALENCIANA
DELEGACION DE VALENCIA
28 JUN. 1995
-VISADO-
A LOS EFECTOS ESTATUTARIOS

DILIGENCIA.—El presente plano fue aprobado por el Excmo. Ayuntamiento Pleno, en sesión de ... de ... de 19..
Valencia, ...
El Secretario General

PROMOTOR: COMUNIDAD DE PROPIETARIOS APARTAMENTOS VALMAR.

ARQUITECTO: LOURDES GARCIA SOGO

COLABORACION
JOSE LUIS DELGADO URDANIBIA
ANTONIO NARANJO ESPUIG
ENRIQUE MARTINEZ GARCIA

ESTRUCTURA URBANA

JULIO 1.994 ESCALA 1/500 PLANO Nº 11 P.3

REF: P. 94.05