


NUEVO CAUCE DEL RIO TURIA

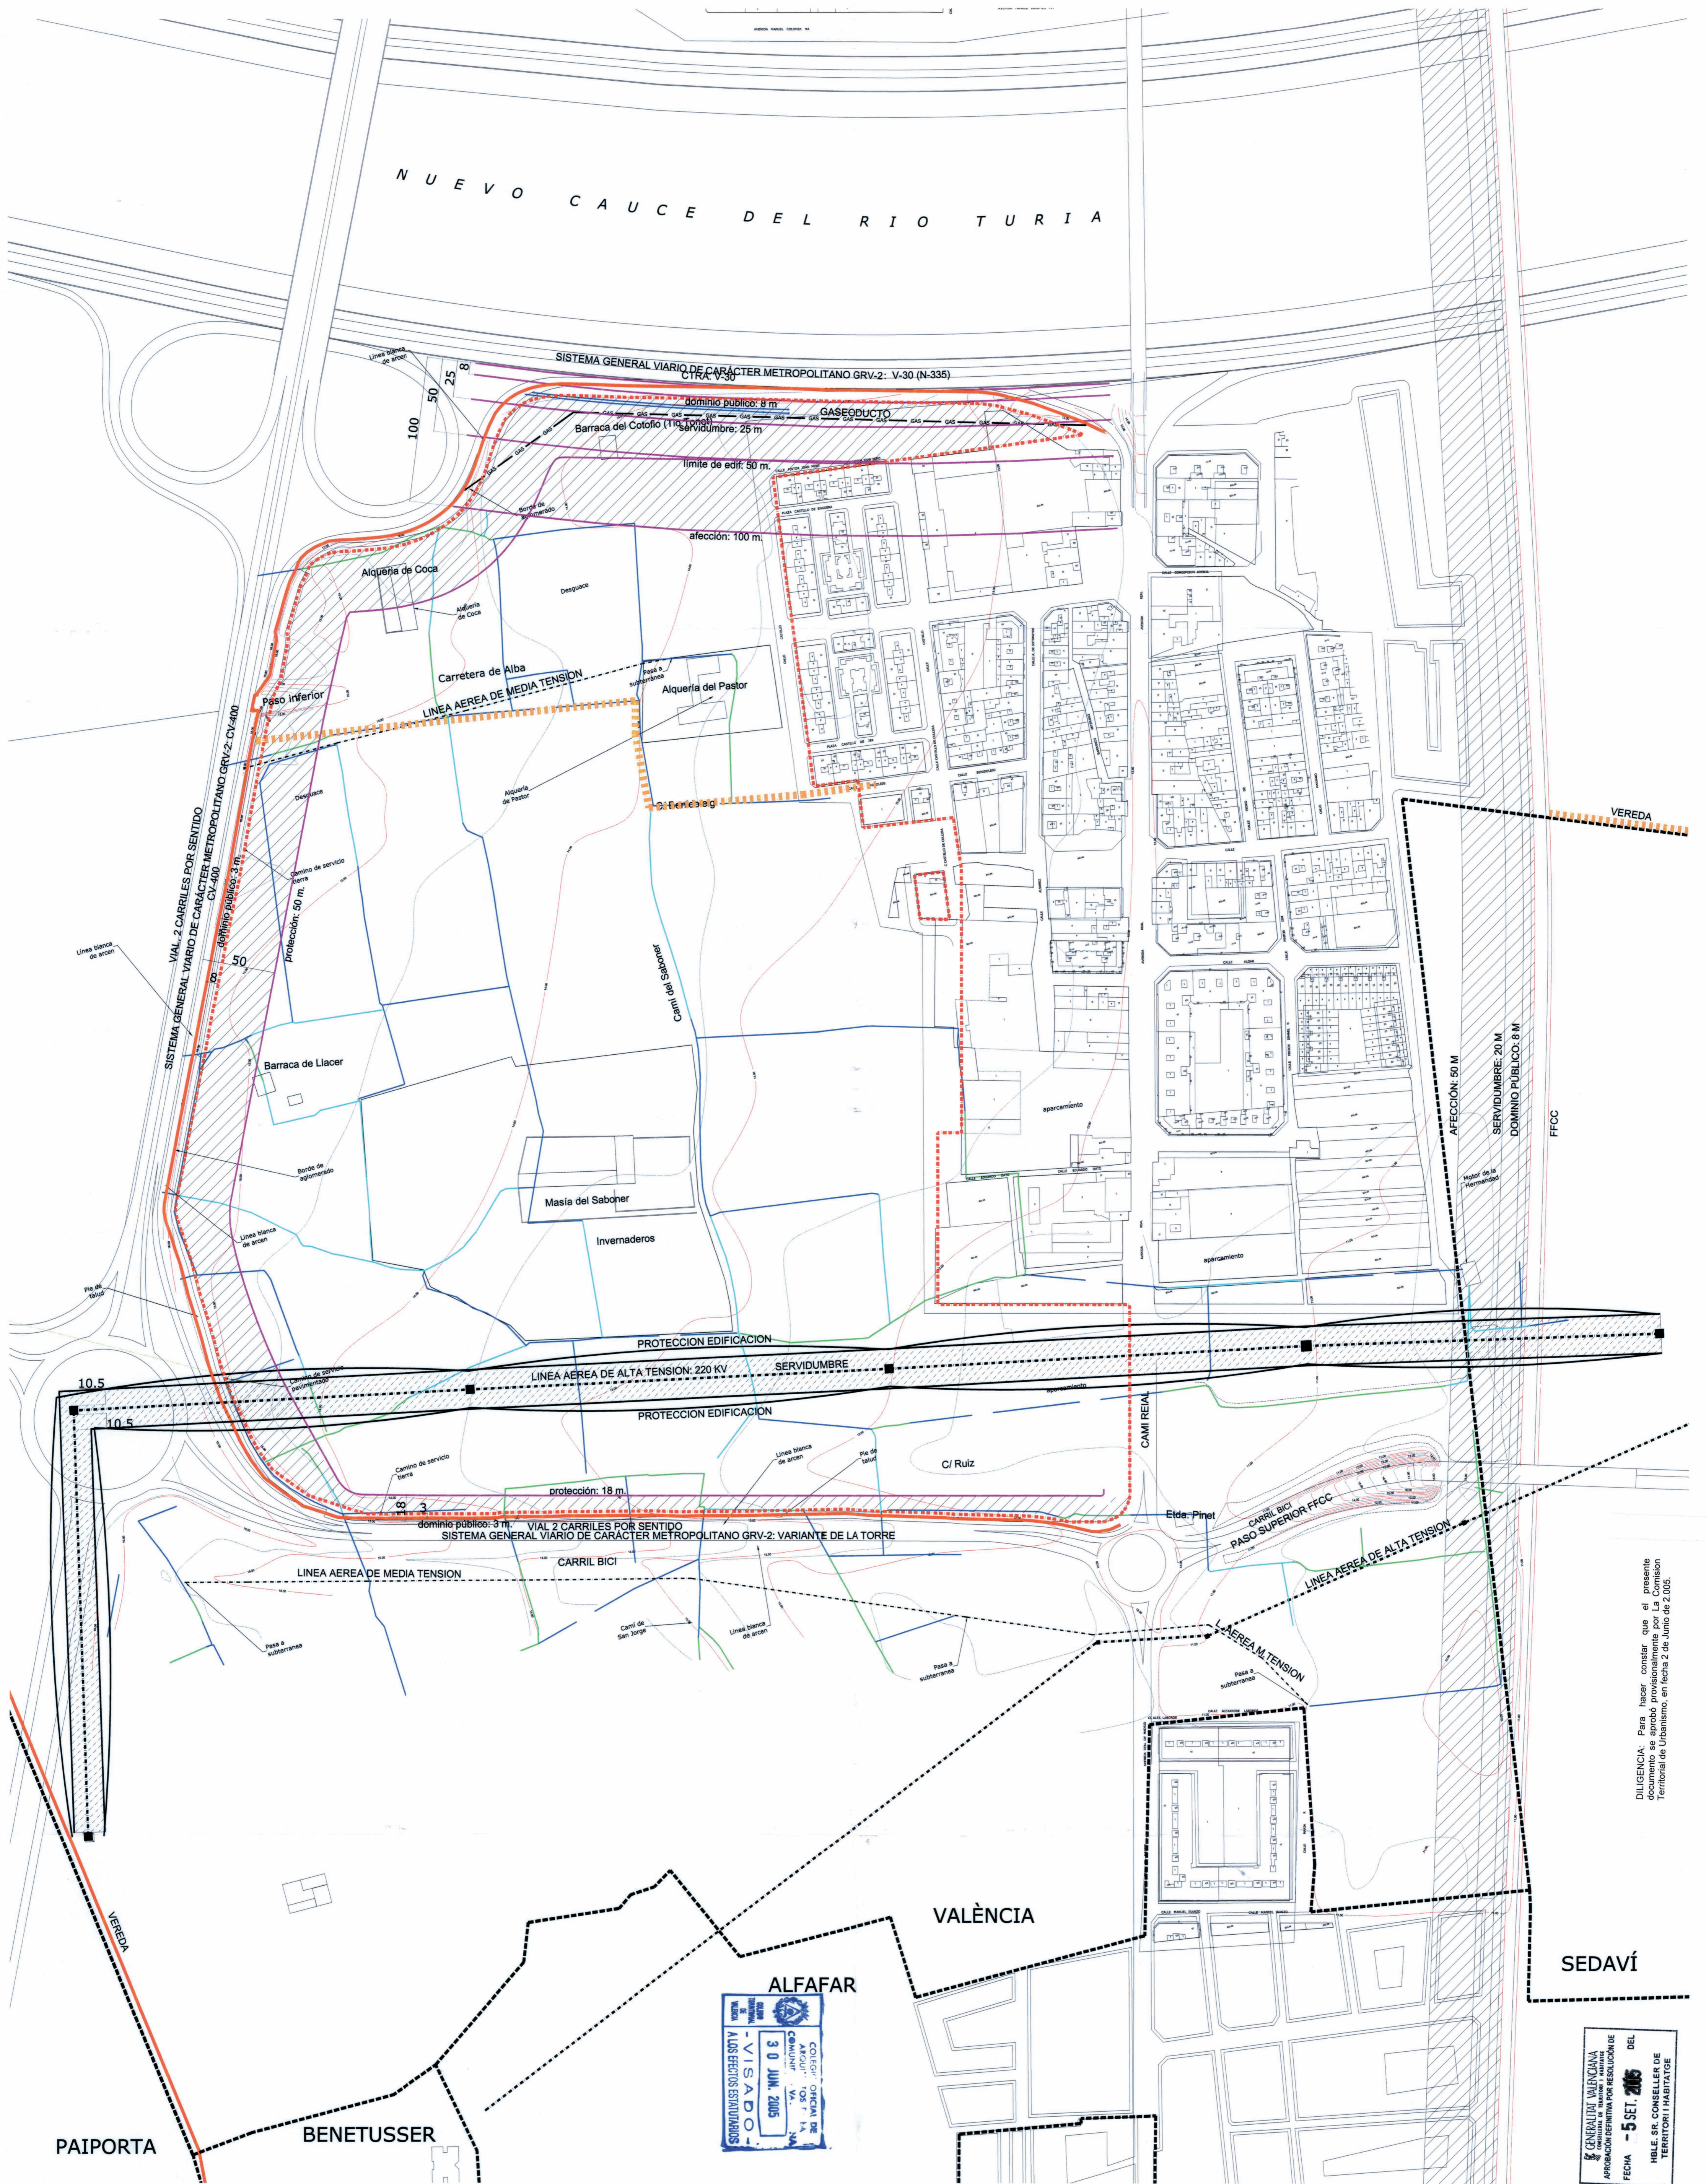

DILIGENCIA: Para hacer constar que el presente documento se aprobó en la Comisión Territorial de Urbanismo, en fecha 2 de Junio de 2005.

GENERALITAT VALENCIANA
 APROBACIÓN DEFINITIVA POR RESOLUCIÓN DE
 FECHA - 5 SET. 2005
 HBLE. SR. CONSELLER DE TERRITORI I HABITATGE



PLAN ESPECIAL DE RESERVA Y ORDENACION DE USOS PARA DOTACIONAL PUBLICO Y VINCULACION A VIVIENDA PROTEGIDA, EN EL AMBITO DEL SECTOR LA TORRE (VALENCIA)



ARQUITECTO: Vicente Gullart

HOMOLOGACIÓN MODIFICATIVA
 10.
 AFECCIONES

APROBADO PROVISIONALMENTE POR LA COMISION TERRITORIAL DE URBANISMO EN FECHA 2 DE JUNIO DE 2005-

E: 1/2000
 ENE. 2005

- LIMITE MUNICIPAL
- LIMITE DE LA HOMOLOGACIÓN
- PIE DE TALUD
- EQUIPAMIENTO ENERGÉTICO
- LINEA MEDIA TENSION
- LINEA ALTA TENSION
- GASEODUCTO
- AFECCIONES DERIVADAS DE LAS INFRAESTRUCTURAS TERRITORIALES
- SERVIDUMBRE DE ALTA TENSION
- VIA PECUARIA. VEREDA
- RED HIDROGRÁFICA
- ACEQUIA DE FABRICA
- ACEQUIA MIXTA
- ACEQUIA DE TIERRA