



C = 172.00
 T = 20.00
 R = 89.47
 D = 39.35
 B = 2.21

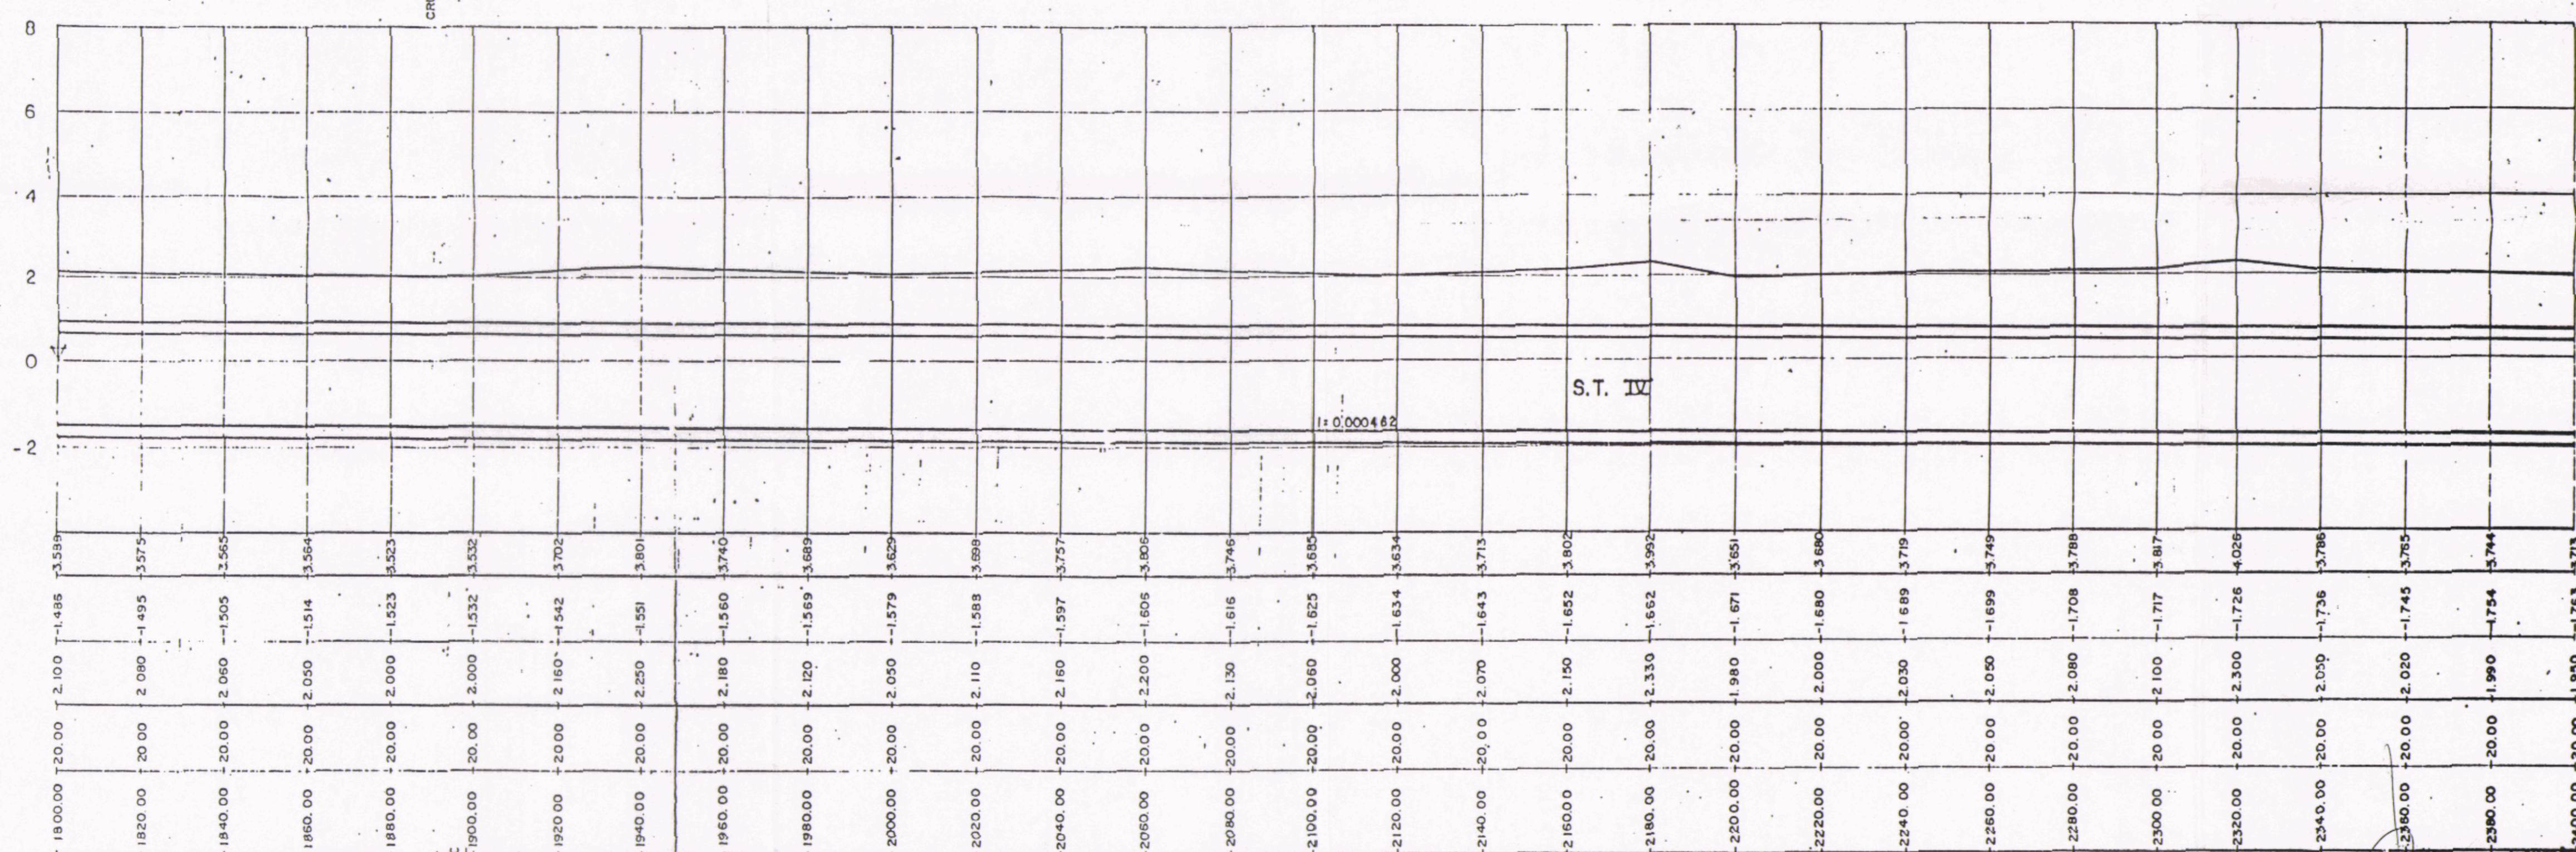

COTAS ROJAS	DESMONTE	-3.589	-3.575	-3.565	-3.564	-3.523	-3.532	-3.702	-3.801	-3.740	-3.689	-3.629	-3.680	-3.757	-3.806	-3.746	-3.685	-3.634	-3.715	-3.802	-3.982	-3.651	-3.680	-3.749	-3.789	-3.817	-4.026	-3.786	-3.765	-3.744	-3.713	
ORDENADAS	RASANTE	-1.486	-1.495	-1.505	-1.514	-1.523	-1.532	-1.542	-1.551	-1.560	-1.569	-1.579	-1.588	-1.597	-1.606	-1.616	-1.625	-1.634	-1.643	-1.652	-1.662	-1.671	-1.680	-1.689	-1.699	-1.708	-1.717	-1.726	-1.736	-1.745	-1.754	-1.763
	TERRENO	2.000	2.090	2.060	2.050	2.000	2.000	2.160	2.250	2.180	2.120	2.050	2.110	2.180	2.200	2.130	2.080	2.000	2.070	2.150	2.330	1.980	2.000	2.030	2.050	2.080	2.100	2.300	2.050	2.020	1.990	1.990
DISTANCIAS	PARCIALES	20.00	20.00	20.00	20.00	20.00	20.00	20.00	20.00	20.00	20.00	20.00	20.00	20.00	20.00	20.00	20.00	20.00	20.00	20.00	20.00	20.00	20.00	20.00	20.00	20.00	20.00	20.00	20.00	20.00	20.00	
	AL ORIGEN	18.000.00	18.200.00	18.400.00	1.860.00	1.880.00	1.900.00	1.920.00	1.940.00	1.960.00	1.980.00	2.000.00	2.020.00	2.040.00	2.060.00	2.080.00	2.100.00	2.120.00	2.140.00	2.160.00	2.180.00	2.200.00	2.220.00	2.240.00	2.260.00	2.280.00	2.300.00	2.320.00	2.340.00	2.360.00	2.380.00	2.400.00

APROBACION DEFINITIVA
 FECHA: 23 de Julio de 2001
 SR. CONSEJERO DE URBANISMO Y TRANSPORTES

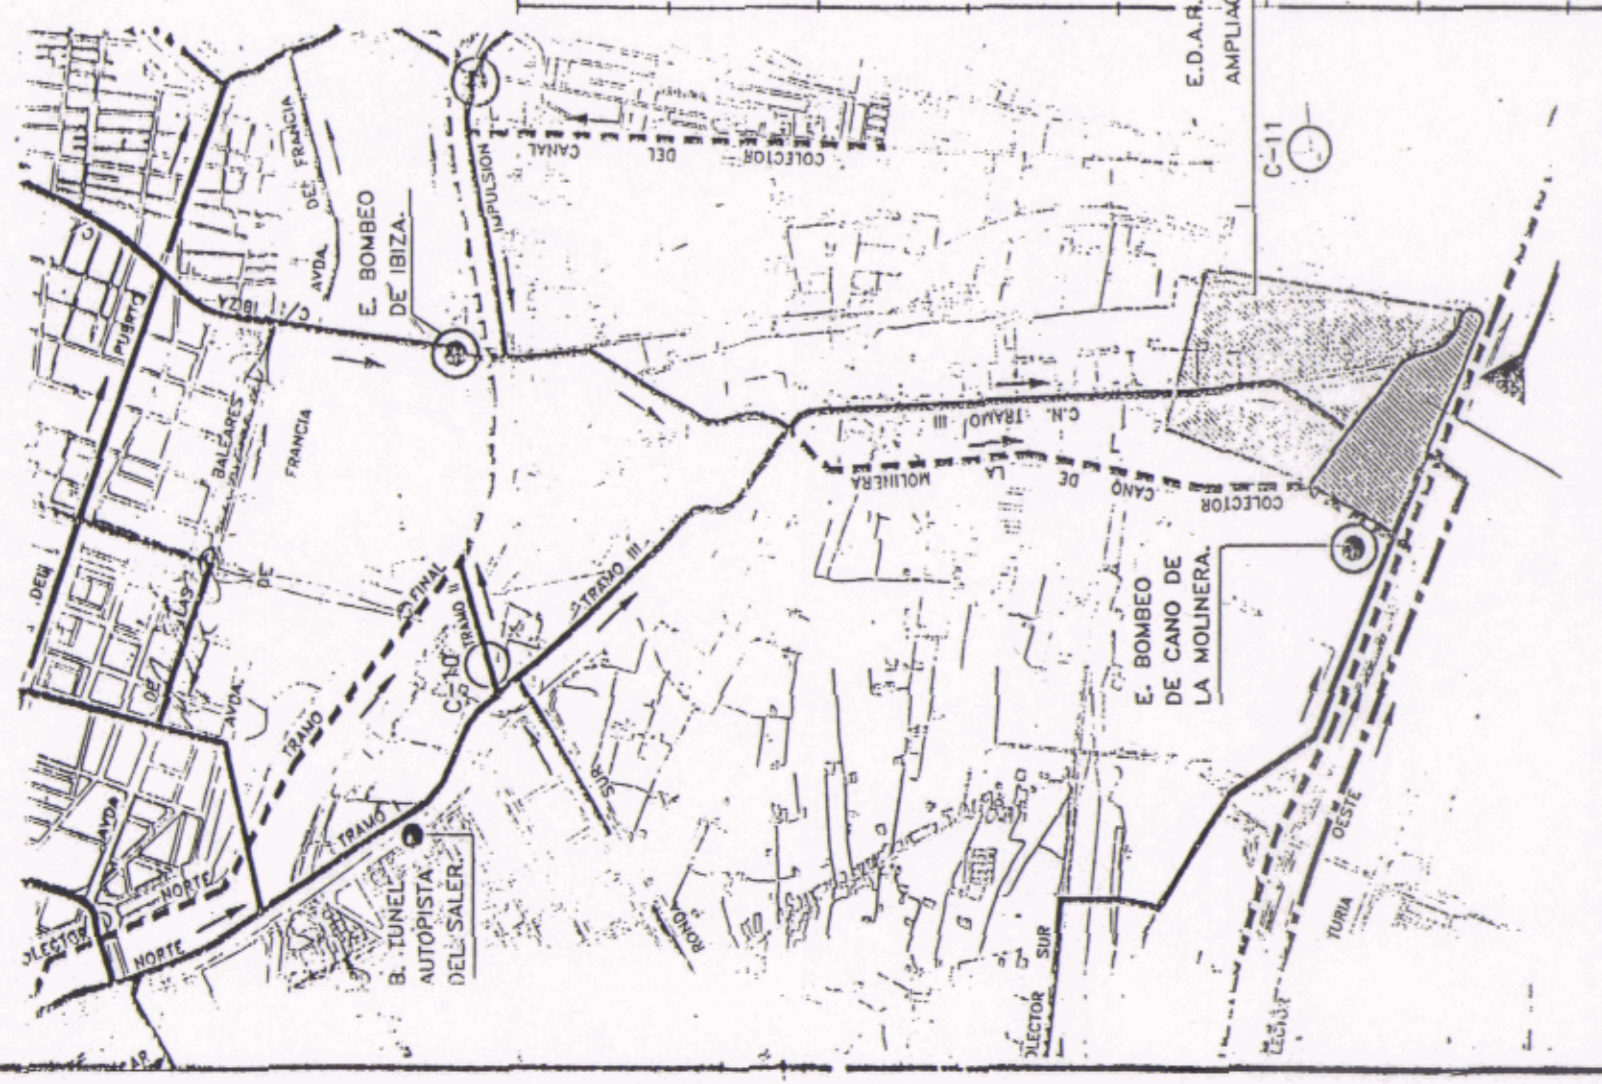

NOTA:
 - LAS ORDENADAS DE LA RASANTE SE REFIEREN A LA CARA SUPERIOR DE LA SOLERA DEL COLECTOR.
 - LAS COTAS ROJAS INDICAN LA DISTANCIA DE LA CARA SUPERIOR DE LA SOLERA AL TERRENO NO EXISTENTE.
 - EN EL PERFIL LONGITUDINAL SE HA REPRESENTADO EN LINEA GRUESA EL INTRAZO Y EL TRASAZO DEL COLECTOR.

Aprobado por el Ayuntamiento de Valencia en sesión de 27 de Julio de 2001.
 VALENCIA, 27 de Julio de 2001.
 AJUNTAMENT DE VALENCIA

PLAN ESPECIAL DE PROTECCION Y ORDENACION DEL ASENTAMIENTO RURAL DE "LA PUNTA" -SOLUCION DEFINITIVA-

PLANO: PLANO DE INFORMACION
 COLECTORES GENERALES.- PERFILES TRANSVERSALES.-

ESCALA: 1 : 1.000 04 ABR 2002 FECHA: JUNIO-2001

EQUIPO REDACTOR:
 JAIME CORT AZNAREZ, arqto.
 ANTONIO MARTINEZ MORALES, arqto. colab.

PLANO Nº: 12