Firmado por: MANUEL LATORRE HERNANDEZ - NIF:24341131R
Motivo:

Localización: Secretario Área de Urbanismo, Vivienda y Calidad Urbana del Ayuntamiento de Valencia
Fecha y hora: 14.08.2012 11:28:53

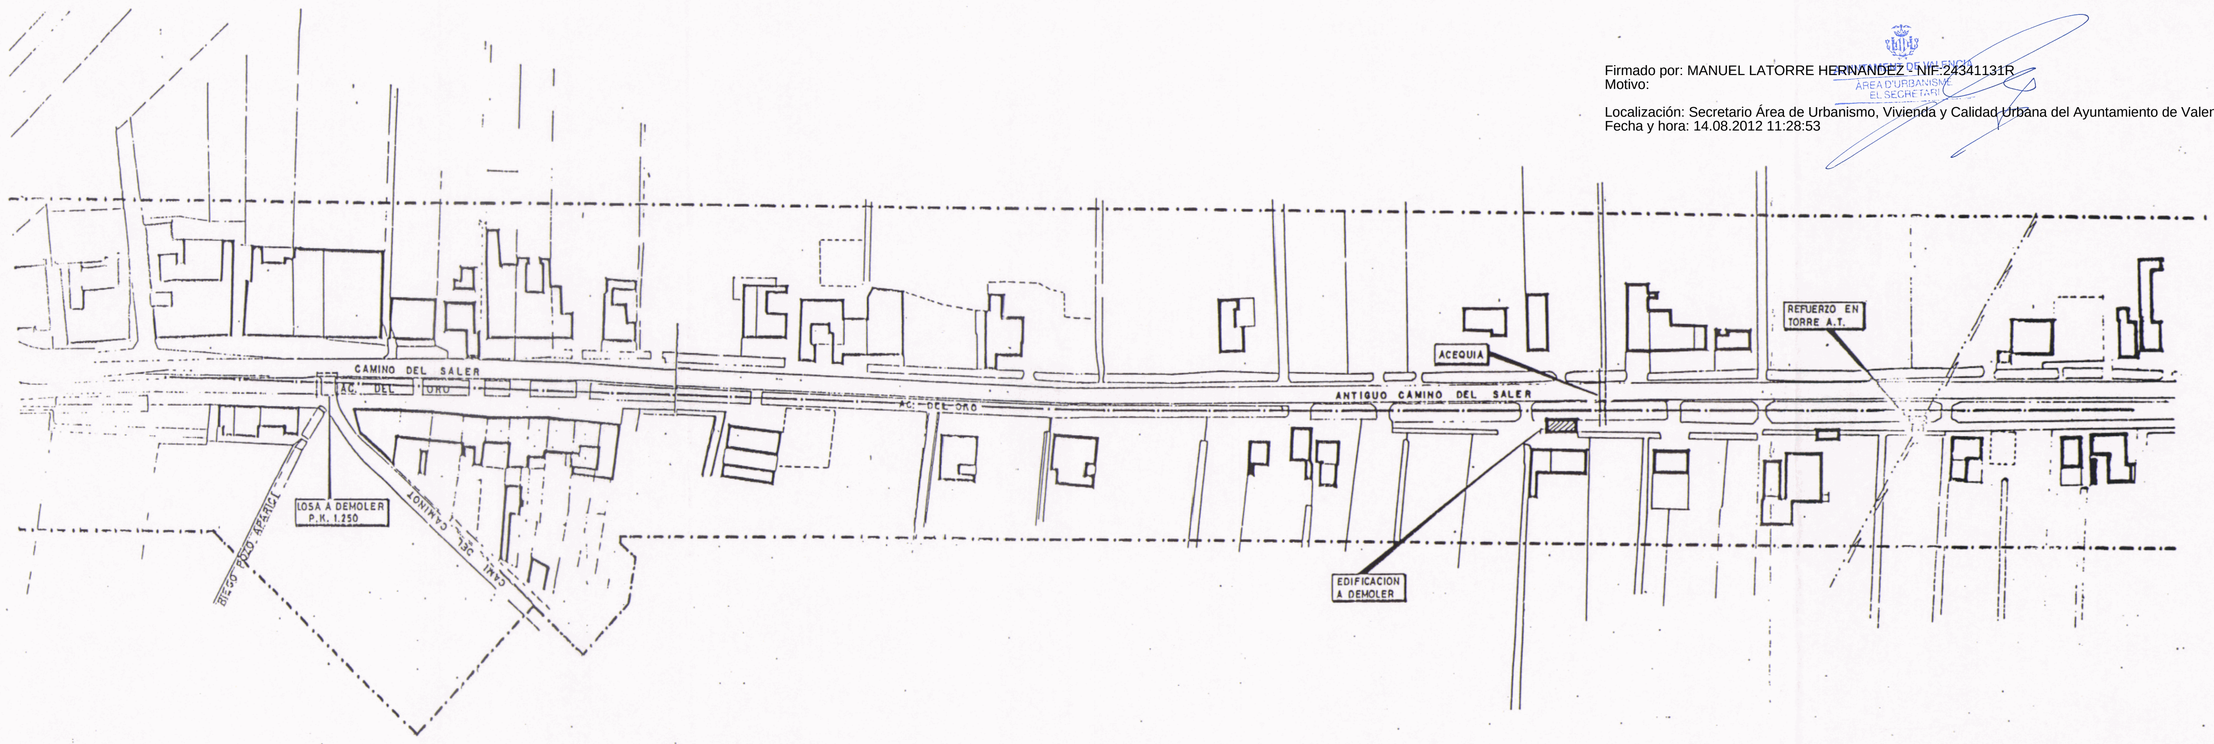

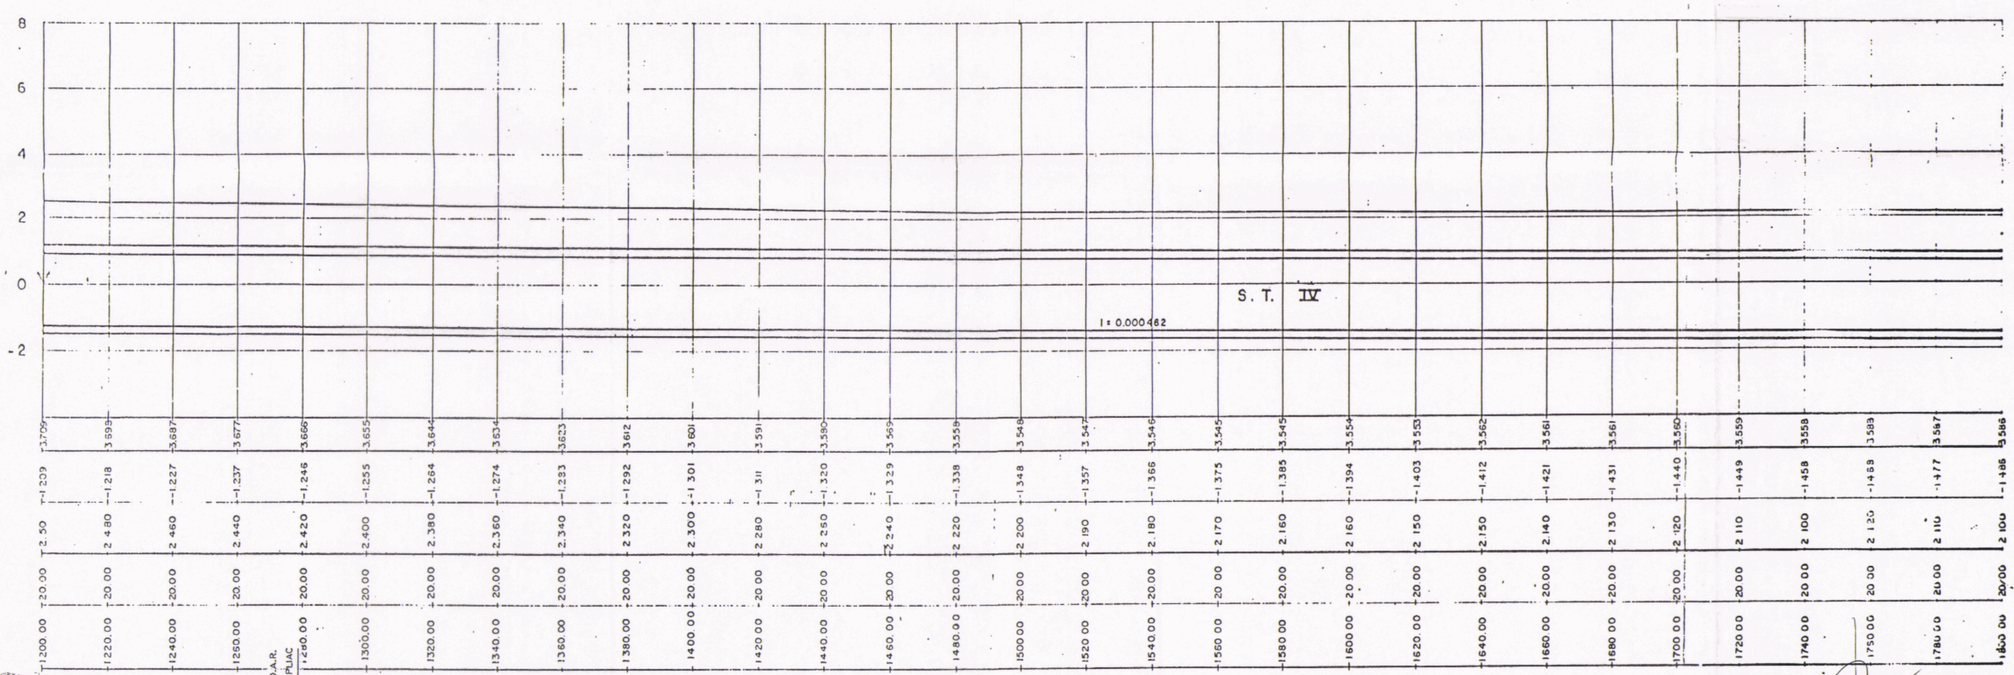

| | | |