

$\alpha = 155.00$   
 $T = 20.00$   
 $R = 55.55$   
 $D = 38.39$   
 $B = 3.49$


**O.F. 5 CRUCE CON AUTOPISTA (DIRECCION SALER)**  
 $\alpha = 142.00$   
 $T = 20.00$   
 $R = 40.82$   
 $D = 37.19$   
 $B = 4.63$

$\alpha = 192.00$   
 $T = 20.00$   
 $R = 37.89$   
 $D = 39.95$   
 $B = 0.63$

$\alpha = 148.00$   
 $T = 20.00$   
 $R = 46.22$   
 $D = 37.76$   
 $B = 4.14$

COTAS ROJAS	ORDENADAS	DISTANCIAS	DESCMONTE		RASANTE		TERRENO		PARCIALES		AL ORIGEN	
			DES	MONTE	DES	MONTE	DES	MONTE	DES	MONTE	DES	MONTE
800.00	120.00	0.00	3.050	0.932	3.982							
820.00	20.00	20.00	3.200	0.941	4.141							
840.00	20.00	40.00	3.300	0.950	4.250							
860.00	20.00	60.00	3.500	0.959	4.459							
880.00	20.00	80.00	3.500	0.969	4.469							
900.00	20.00	100.00	2.920	0.978	3.898							
920.00	20.00	120.00	2.880	0.987	3.867							
940.00	20.00	140.00	2.860	0.996	3.856							
960.00	20.00	160.00	2.850	1.006	3.856							
980.00	20.00	180.00	2.810	1.015	3.825							
1000.00	20.00	200.00	2.780	1.024	3.804							
1020.00	20.00	220.00	2.760	1.033	3.793							
1040.00	20.00	240.00	2.730	1.043	3.773							
1060.00	20.00	260.00	2.740	1.052	3.792							
1080.00	20.00	280.00	2.770	1.061	3.831							
1100.00	20.00	300.00	2.810	1.070	3.880							
1120.00	20.00	320.00	2.840	1.080	3.920							
1140.00	20.00	340.00	2.870	1.089	3.959							
1160.00	20.00	360.00	2.900	1.098	3.998							
1180.00	20.00	380.00	2.930	1.107	4.037							
1200.00	20.00	400.00	2.970	1.117	4.087							
1220.00	20.00	420.00	3.010	1.126	4.136							
1240.00	20.00	440.00	3.050	1.135	4.185							
1260.00	20.00	460.00	3.090	1.144	4.234							
1280.00	20.00	480.00	3.120	1.154	4.274							
1300.00	20.00	500.00	3.160	1.163	4.323							
1320.00	20.00	520.00	2.950	1.172	4.102							
1340.00	20.00	540.00	2.840	1.181	4.021							
1360.00	20.00	560.00	2.760	1.190	3.950							
1380.00	20.00	580.00	2.600	1.200	3.800							
1400.00	20.00	600.00	2.500	1.209	3.709							

COTAS ROJAS  
 ORDENADAS  
 DISTANCIAS

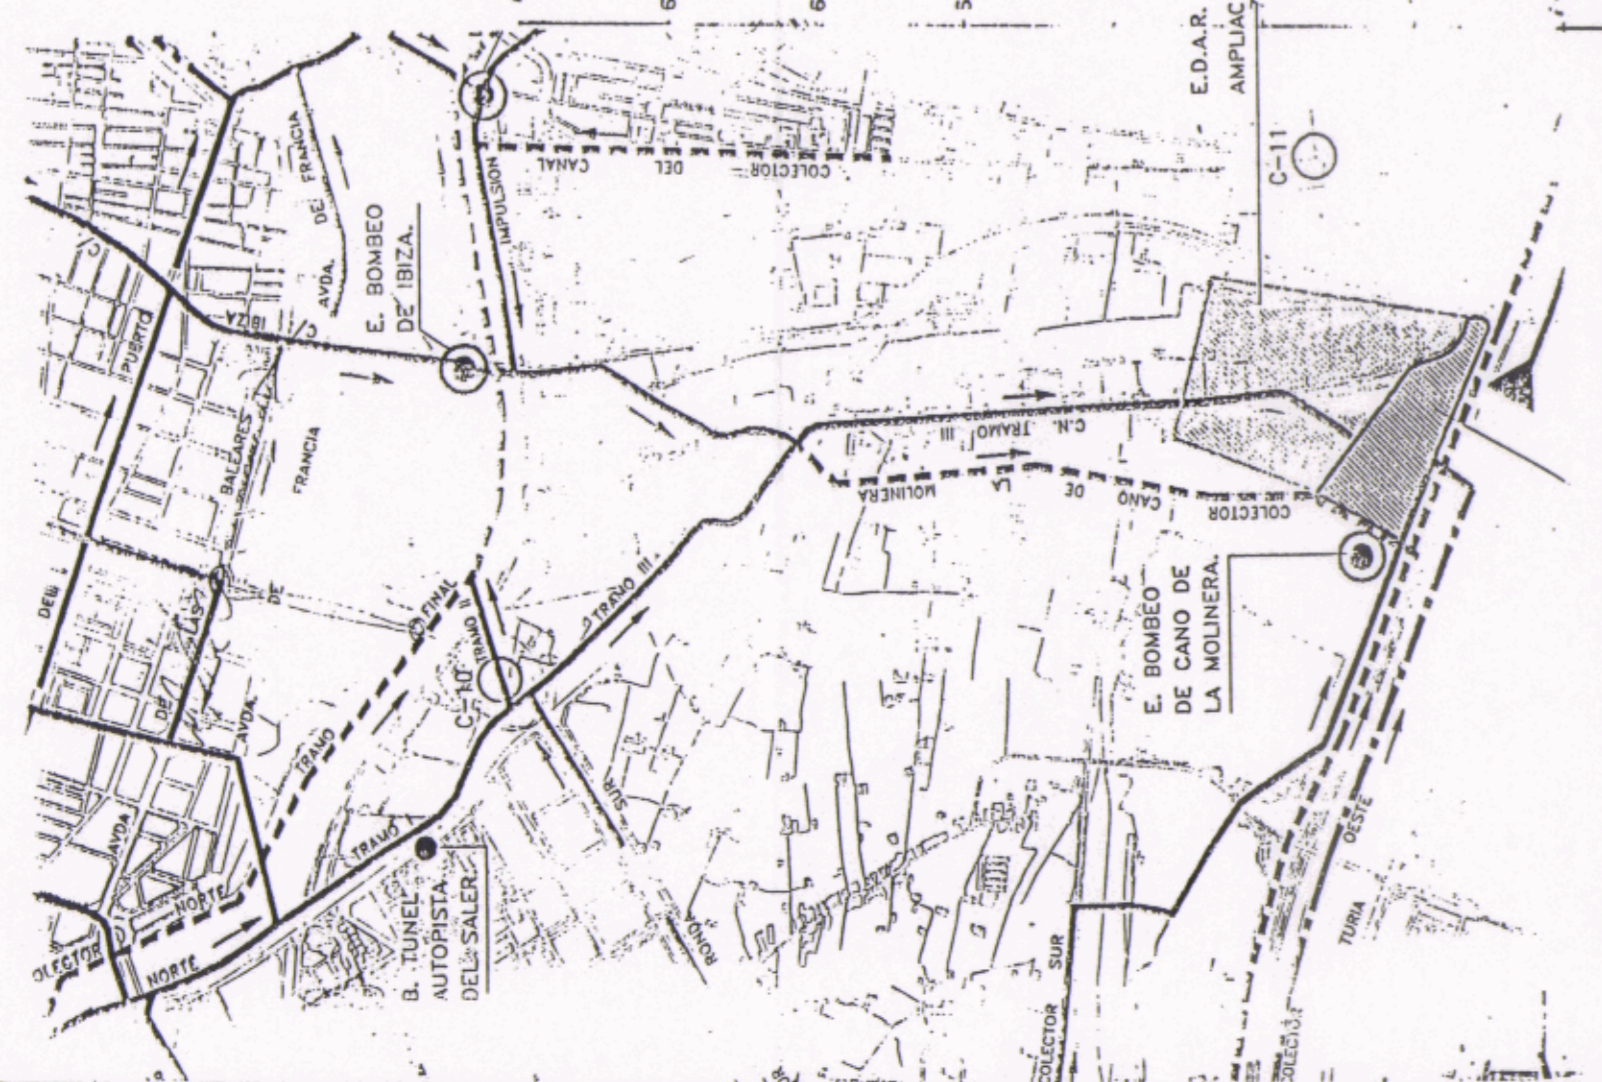

**NOTA:**

- LAS ORDENADAS DE LA RASANTE SE REFIEREN A LA CARA SUPERIOR DE LA SOLERA DEL COLECTOR.
- LAS COTAS ROJAS INDICAN LA DISTANCIA DE LA CARA SUPERIOR DE LA SOLERA AL TERRENO EXISTENTE.
- EN EL PERFIL LONGITUDINAL SE HA REPRESENTADO EN LINEA GUESA EL INTRADO Y EL TRASDO DEL COLECTOR.

APROBACION DEFINITIVA PERMISO DE EJECUCION DE  
 FECHA 23 SET. 22 DEL  
 H. ILE. SR. CONSELLER DE OBRAS PUBLICAS,  
 URBANISMO Y TRANSPORTES

ILUSTRACION: El presente plan fue aprobado por el Ayuntamiento de La Punta el día 27 de Julio de 2001.  
**AJUNTAMENT DE VALENCIA**

**PLAN ESPECIAL DE PROTECCION Y ORDENACION DEL ASENTAMIENTO RURAL DE "LA PUNTA" -SOLUCION DEFINITIVA-**

PLANO: PLANO DE INFORMACION. COLECTORES GENERALES -PERFILES TRANSVERSALES.- 04 ABR 2002

ESCALA: 1 : 1.000

EQUIPO REDACTOR: JAIME CORT AZNAREZ, arqto. ANTONIO MARTINEZ MORALES, arqto. colab.

FECHA: JUNIO-2001

PLANO Nº: 14