


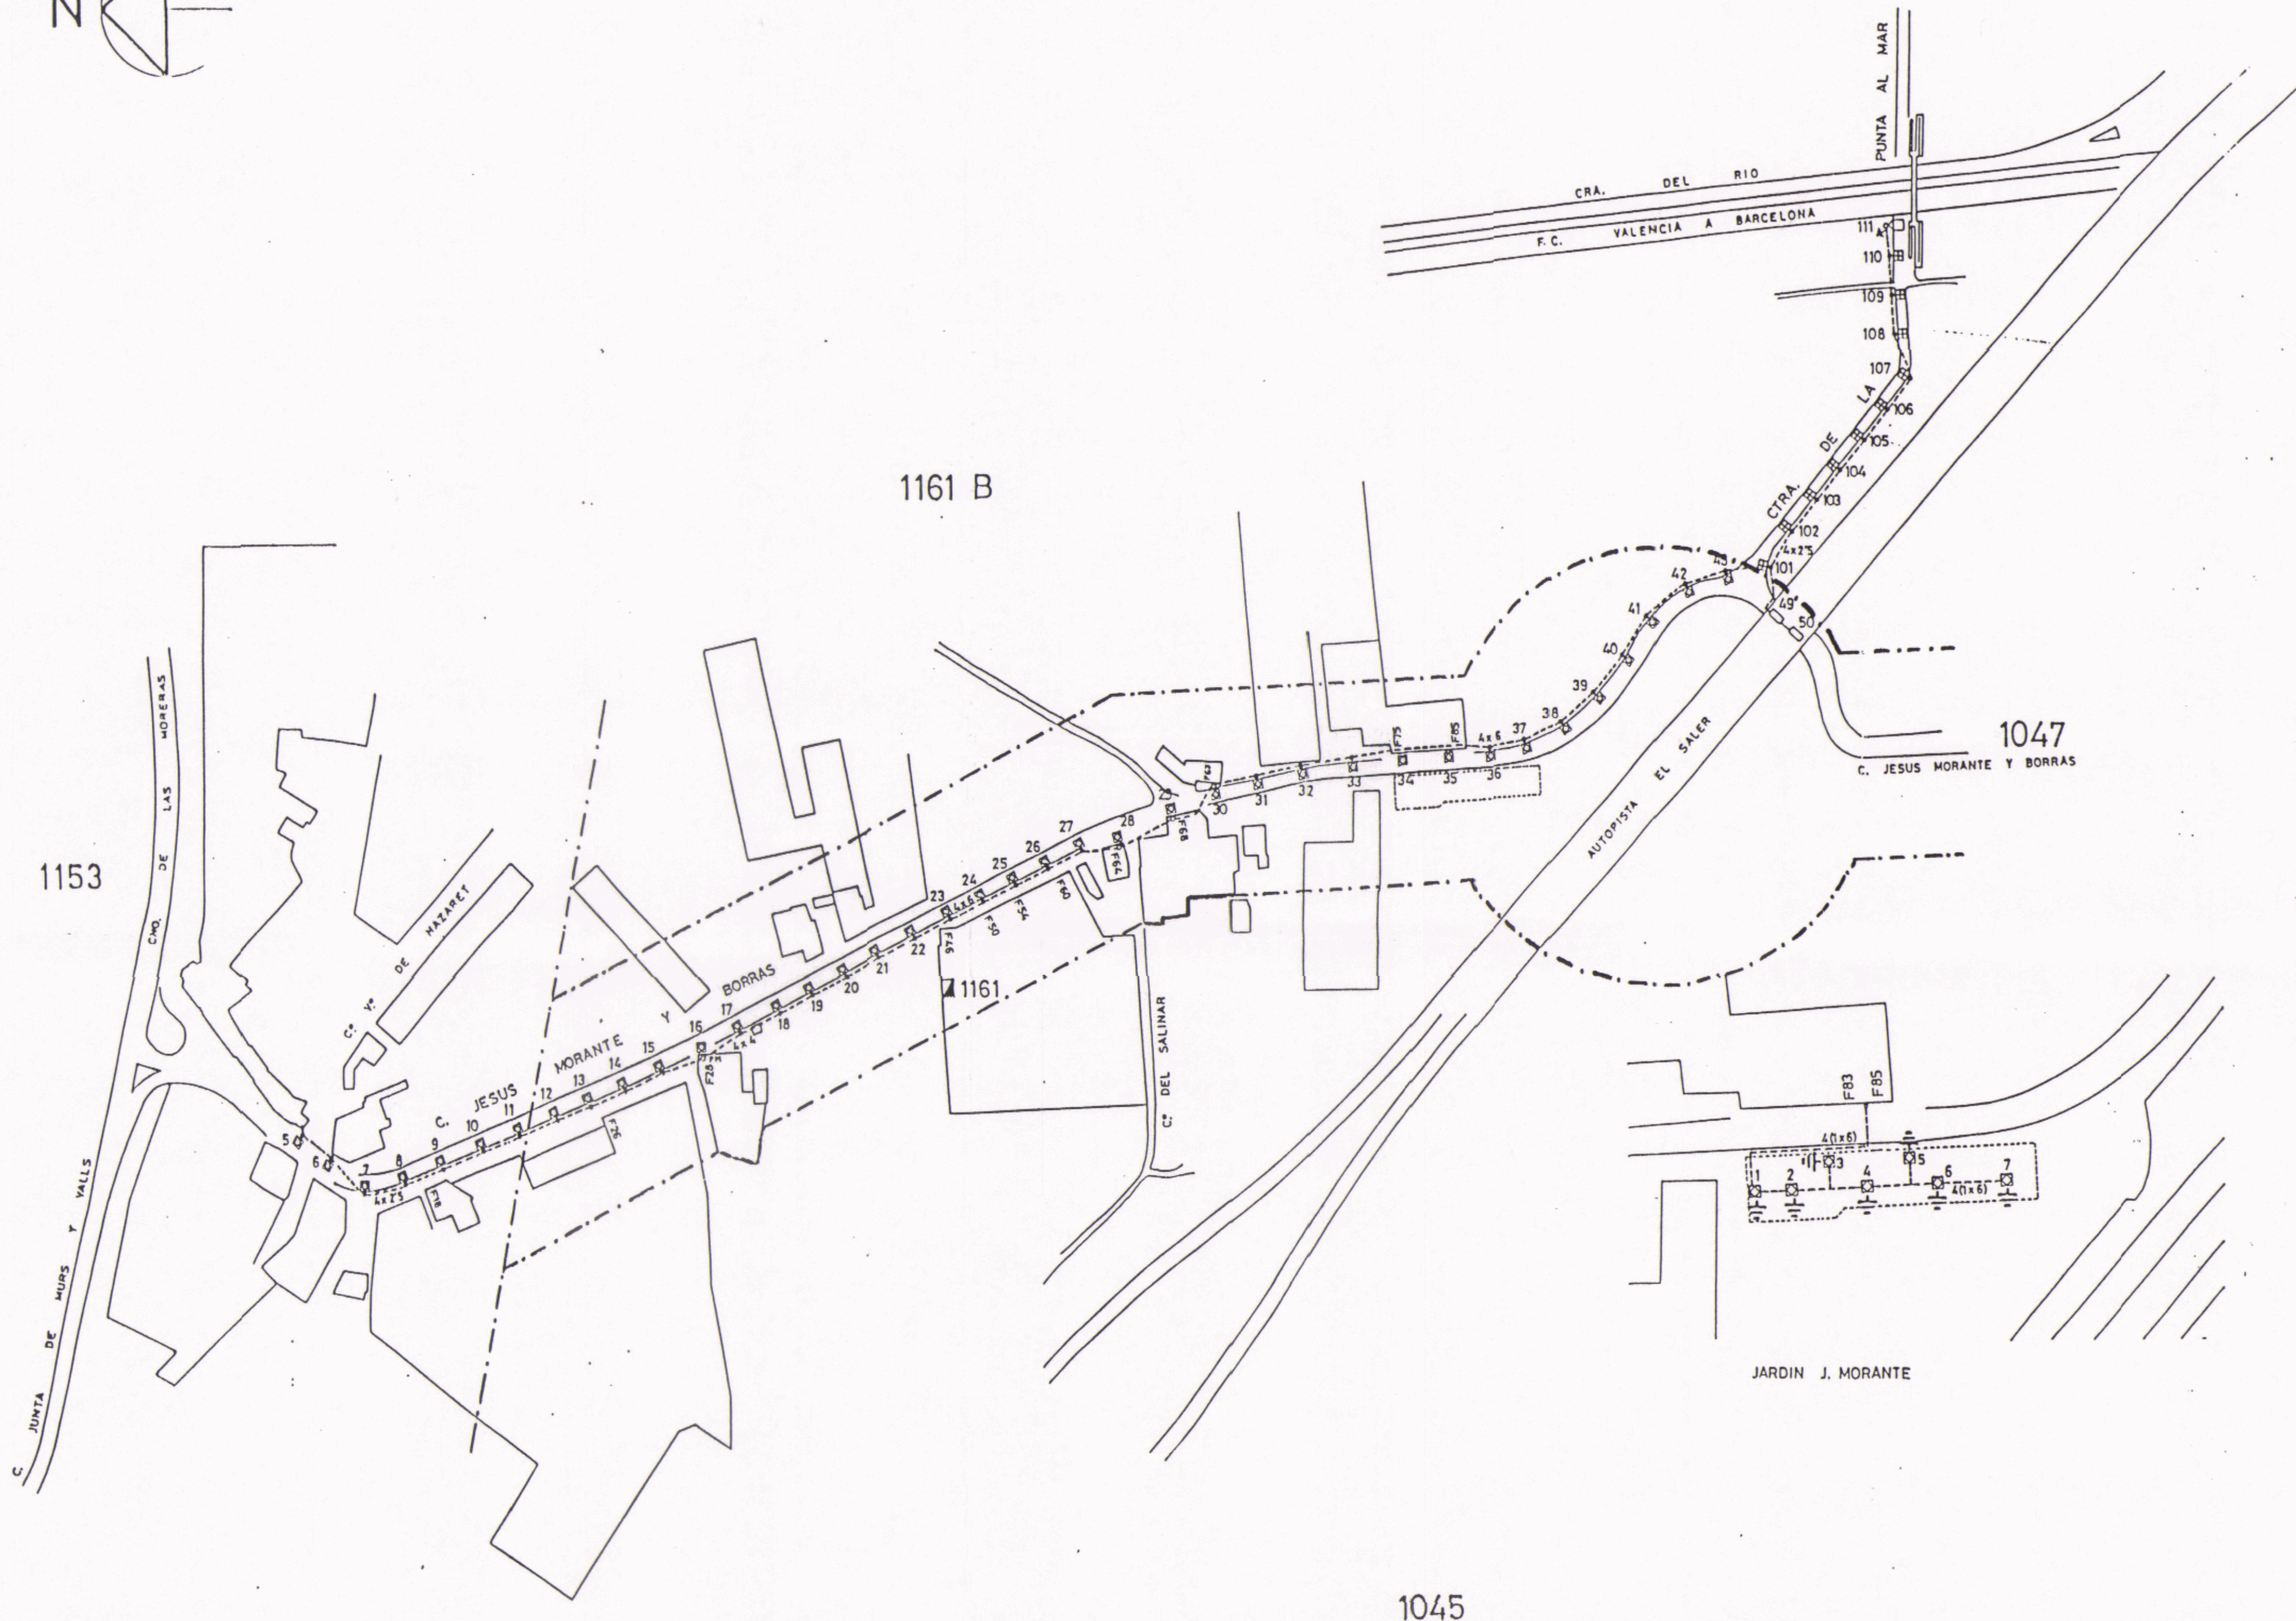

1158

APROBACION DEFINITIVA POR RESOLUCION DE  
 FECHA 23 SET. 2002 DEL  
 SEÑOR SR. CONSELLER DE OBRAS PUBLICAS,  
 URBANISMO Y TRANSPORTES

SIMBOLOGIA ALUMBRADO PUBLICO		CANT.
	CENTRO DE TRANSFORMACION Y CUADRO DE MANDOS	
	LINEA PERMANENTE	
	LINEA A EXTINGUIR Y R. FLUJO	
	POSTE ROLLIZO	
	PUNTO DE LUZ SOBRE BACULO	
	LAMPARA V.M.C.C., 700 W. PERMANENTE	
	LAMPARA V.M.C.C., 700 W. A EXTINGUIR	
	LAMPARA V.M.C.C., 400 W. PERMANENTE	
	LAMPARA V.M.C.C., 400 W. A EXTINGUIR	
	LAMPARA V.M.C.C., 250 W. PERMANENTE	
	LAMPARA V.M.C.C., 250 W. A EXTINGUIR	
	LAMPARA V.M.C.C., 125 W. PERMANENTE	
	LAMPARA V.M.C.C., 125 W. A EXTINGUIR	
	LAMPARA V.M.C.C., 80 W. PERMANENTE	
	LAMPARA V.M.C.C., 80 W. A EXTINGUIR	
	LAMPARA VAPOR DE SODIO, 400 W. PERMANENTE	
	LAMPARA VAPOR DE SODIO, 400 W. A EXTINGUIR	
	LAMPARA VAPOR DE SODIO, 250 W. PERMANENTE	1
	LAMPARA VAPOR DE SODIO, 250 W. A EXTINGUIR	-
	LAMPARA VAPOR DE SODIO, 150 W. PERMANENTE	
	LAMPARA VAPOR DE SODIO, 150 W. A EXTINGUIR	
	LAMPARA VAPOR DE SODIO, 100 W. PERMANENTE	46
	LAMPARA VAPOR DE SODIO, 100 W. A EXTINGUIR	-
	LAMPARA VAPOR DE SODIO, 70 W. PERMANENTE	
	LAMPARA VAPOR DE SODIO, 70 W. A EXTINGUIR	
	LAMPARA VAPOR DE SODIO, 35 W. PERMANENTE	10
	LAMPARA VAPOR DE SODIO, 35 W. A EXTINGUIR	-
	LAMPARA VAPOR DE SODIO, 18 W. PERMANENTE	
	LAMPARA VAPOR DE SODIO, 18 W. A EXTINGUIR	
	LAMPARA V. SODIO, 100 W. CON R. FLUJO	
	LAMPARA " , 150 W. "	
	LAMPARA " , 250 W. "	
	LAMPARA	
	PANTALLA FLUORESCENTE, 2x40 W. (4 LAMPARAS)	2



AYUNTAMIENTO DE VALENCIA

PLAN ESPECIAL DE PROTECCION Y ORDENACION DEL ASENTAMIENTO RURAL DE "LA PUNTA" -SOLUCION DEFINITIVA-

PLANO:	PLANO DE INFORMACION RED DE ALUMBRADO PUBLICO.	04 ABR 2002
ESCALA:	1 : 2.000	FECHA: JUNIO-2001
EQUIPO REDACTOR:	JAI ME CORT AZNAREZ, arqto. ANTONIO MARTINEZ MORALES, arqto. colab.	PLANO N°: 22