

SECTOR Nº 1026  
Plano B


SECTOR Nº 1045

SECTOR Nº 1158

SECTOR Nº 1046

SECTOR Nº 1154

SECTOR Nº 1160

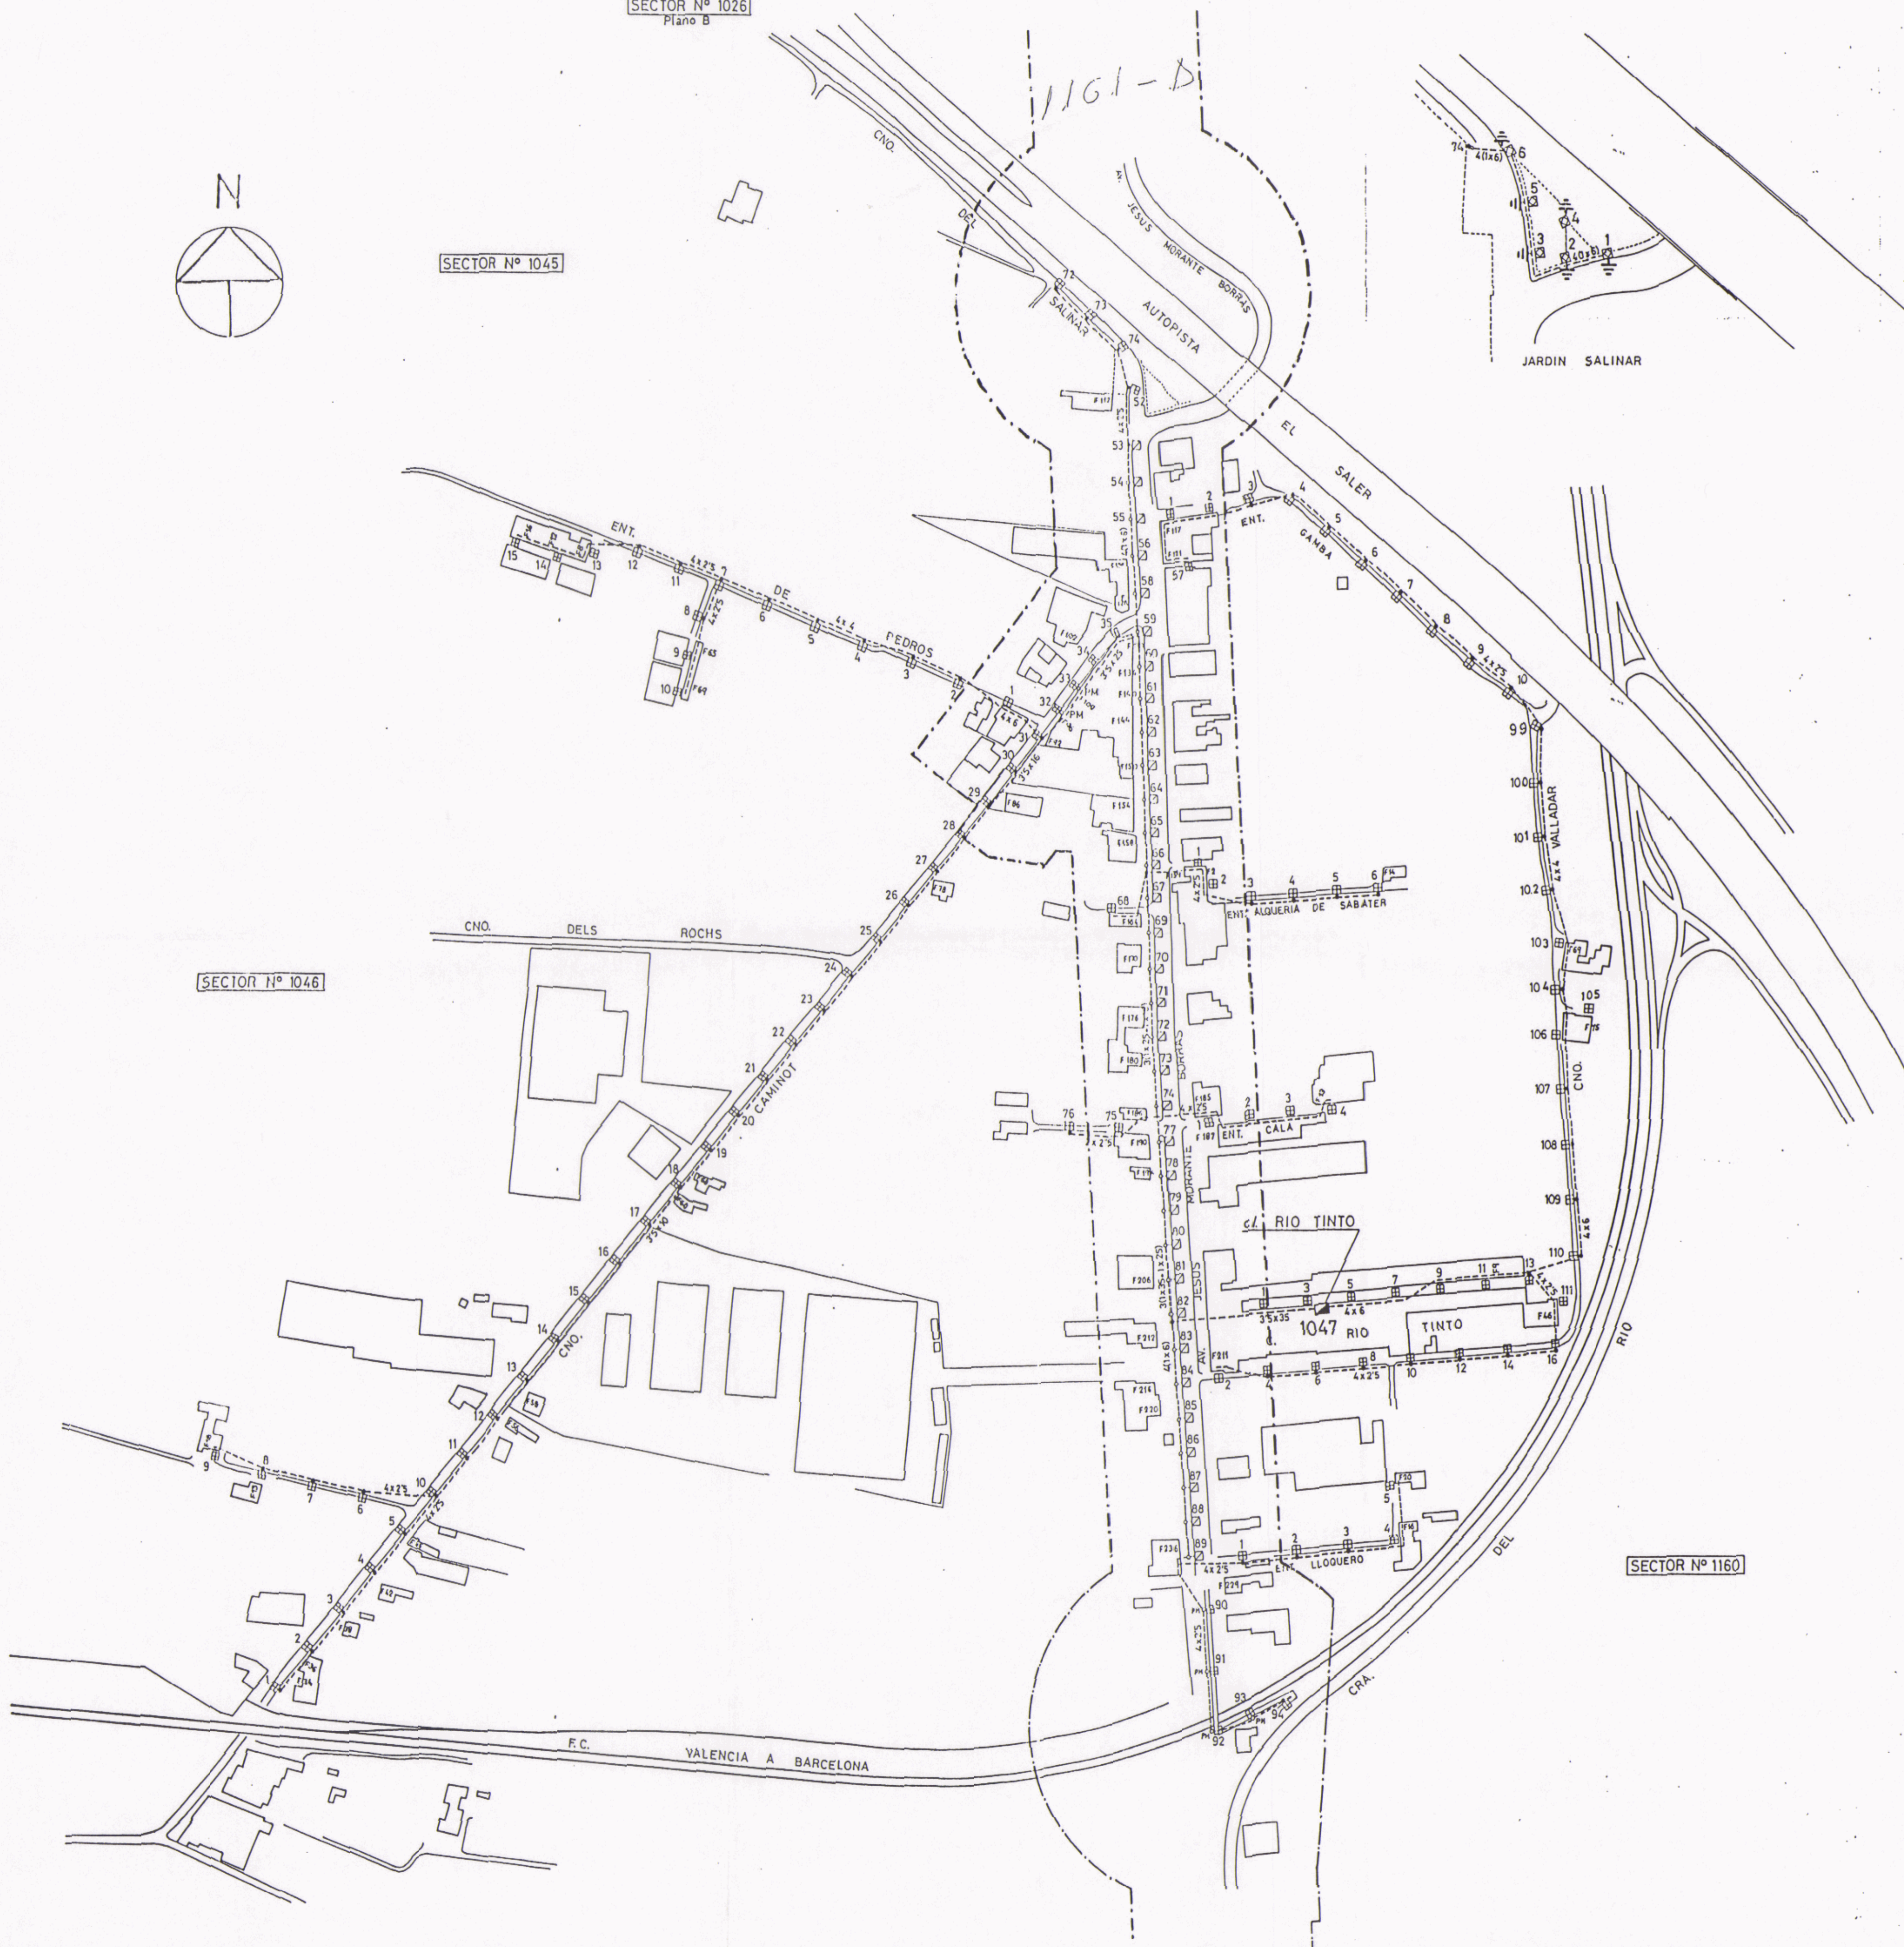

SECTOR Nº 1158  
APROBACION DEFINITIVA  
FECHA 23 JUNIO 2001  
HOJE ER. COPIA DE DISEÑO PUBLICO

SIMBOLOGIA ALUMBRADO PUBLICO		CANT
	CENTRO DE TRANSFORMACION Y CUADRO DE MANDOS	1
	LINEA PERMANENTE	
	LINEA A EXTINGUIR Y R. FLUJO	
	POSTE ROLLIZO	
	PUNTO DE LUZ SOBRE BACULO	
	LAMPARA V.M.C.C., 700 W. PERMANENTE	
	LAMPARA V.M.C.C., 700 W. A EXTINGUIR	
	LAMPARA V.M.C.C., 400 W. PERMANENTE	
	LAMPARA V.M.C.C., 400 W. A EXTINGUIR	
	LAMPARA V.M.C.C., 250 W. PERMANENTE	
	LAMPARA V.M.C.C., 250 W. A EXTINGUIR	
	LAMPARA V.M.C.C., 125 W. PERMANENTE	
	LAMPARA V.M.C.C., 125 W. A EXTINGUIR	
	LAMPARA V.M.C.C., 80 W. PERMANENTE	
	LAMPARA V.M.C.C., 80 W. A EXTINGUIR	
	LAMPARA VAPOR DE SODIO, 400 W. PERMANENTE	
	LAMPARA VAPOR DE SODIO, 400 W. A EXTINGUIR	
	LAMPARA VAPOR DE SODIO, 250 W. PERMANENTE	
	LAMPARA VAPOR DE SODIO, 250 W. A EXTINGUIR	
	LAMPARA VAPOR DE SODIO, 150 W. PERMANENTE	33
	LAMPARA VAPOR DE SODIO, 150 W. A EXTINGUIR	-
	LAMPARA VAPOR DE SODIO, 100 W. PERMANENTE	6
	LAMPARA VAPOR DE SODIO, 100 W. A EXTINGUIR	-
	LAMPARA VAPOR DE SODIO, 70 W. PERMANENTE	
	LAMPARA VAPOR DE SODIO, 70 W. A EXTINGUIR	
	LAMPARA VAPOR DE SODIO, 35 W. PERMANENTE	116
	LAMPARA VAPOR DE SODIO, 35 W. A EXTINGUIR	-
	LAMPARA VAPOR DE SODIO, 18 W. PERMANENTE	
	LAMPARA VAPOR DE SODIO, 18 W. A EXTINGUIR	
	LAMPARA V. SODIO, 100 W. CON R. FLUJO	
	LAMPARA " , 150 W. "	
	LAMPARA " , 250 W. "	
	PANTALLA FLUORESCENTE, 2x40 W.	



AYUNTAMENT DE VALENCIA

PLAN ESPECIAL DE PROTECCION Y ORDENACION DEL ASENTAMIENTO RURAL DE "LA PUNTA" -SOLUCION DEFINITIVA-

PLANO:	PLANO DE INFORMACION RED DE ALUMBRADO PUBLICO	FECHA:	04 ABR 2002 JUNIO-2001
ESCALA:	1 : 2.000	PLANO Nº:	23
EQUIPO REDACTOR:	JAIMES AZNAREZ ANTONIO MARTINEZ MORALES, arqto. colab.		