Firmado digitalmente por: MANUEL LATORRE HERNANDEZ - DNI 24341131R
Localización: SECRETARIO DEL ÁREA DE DESARROLLO URBANO Y VIVIENDA
Fecha y hora: 15.02.2019 08:21:36

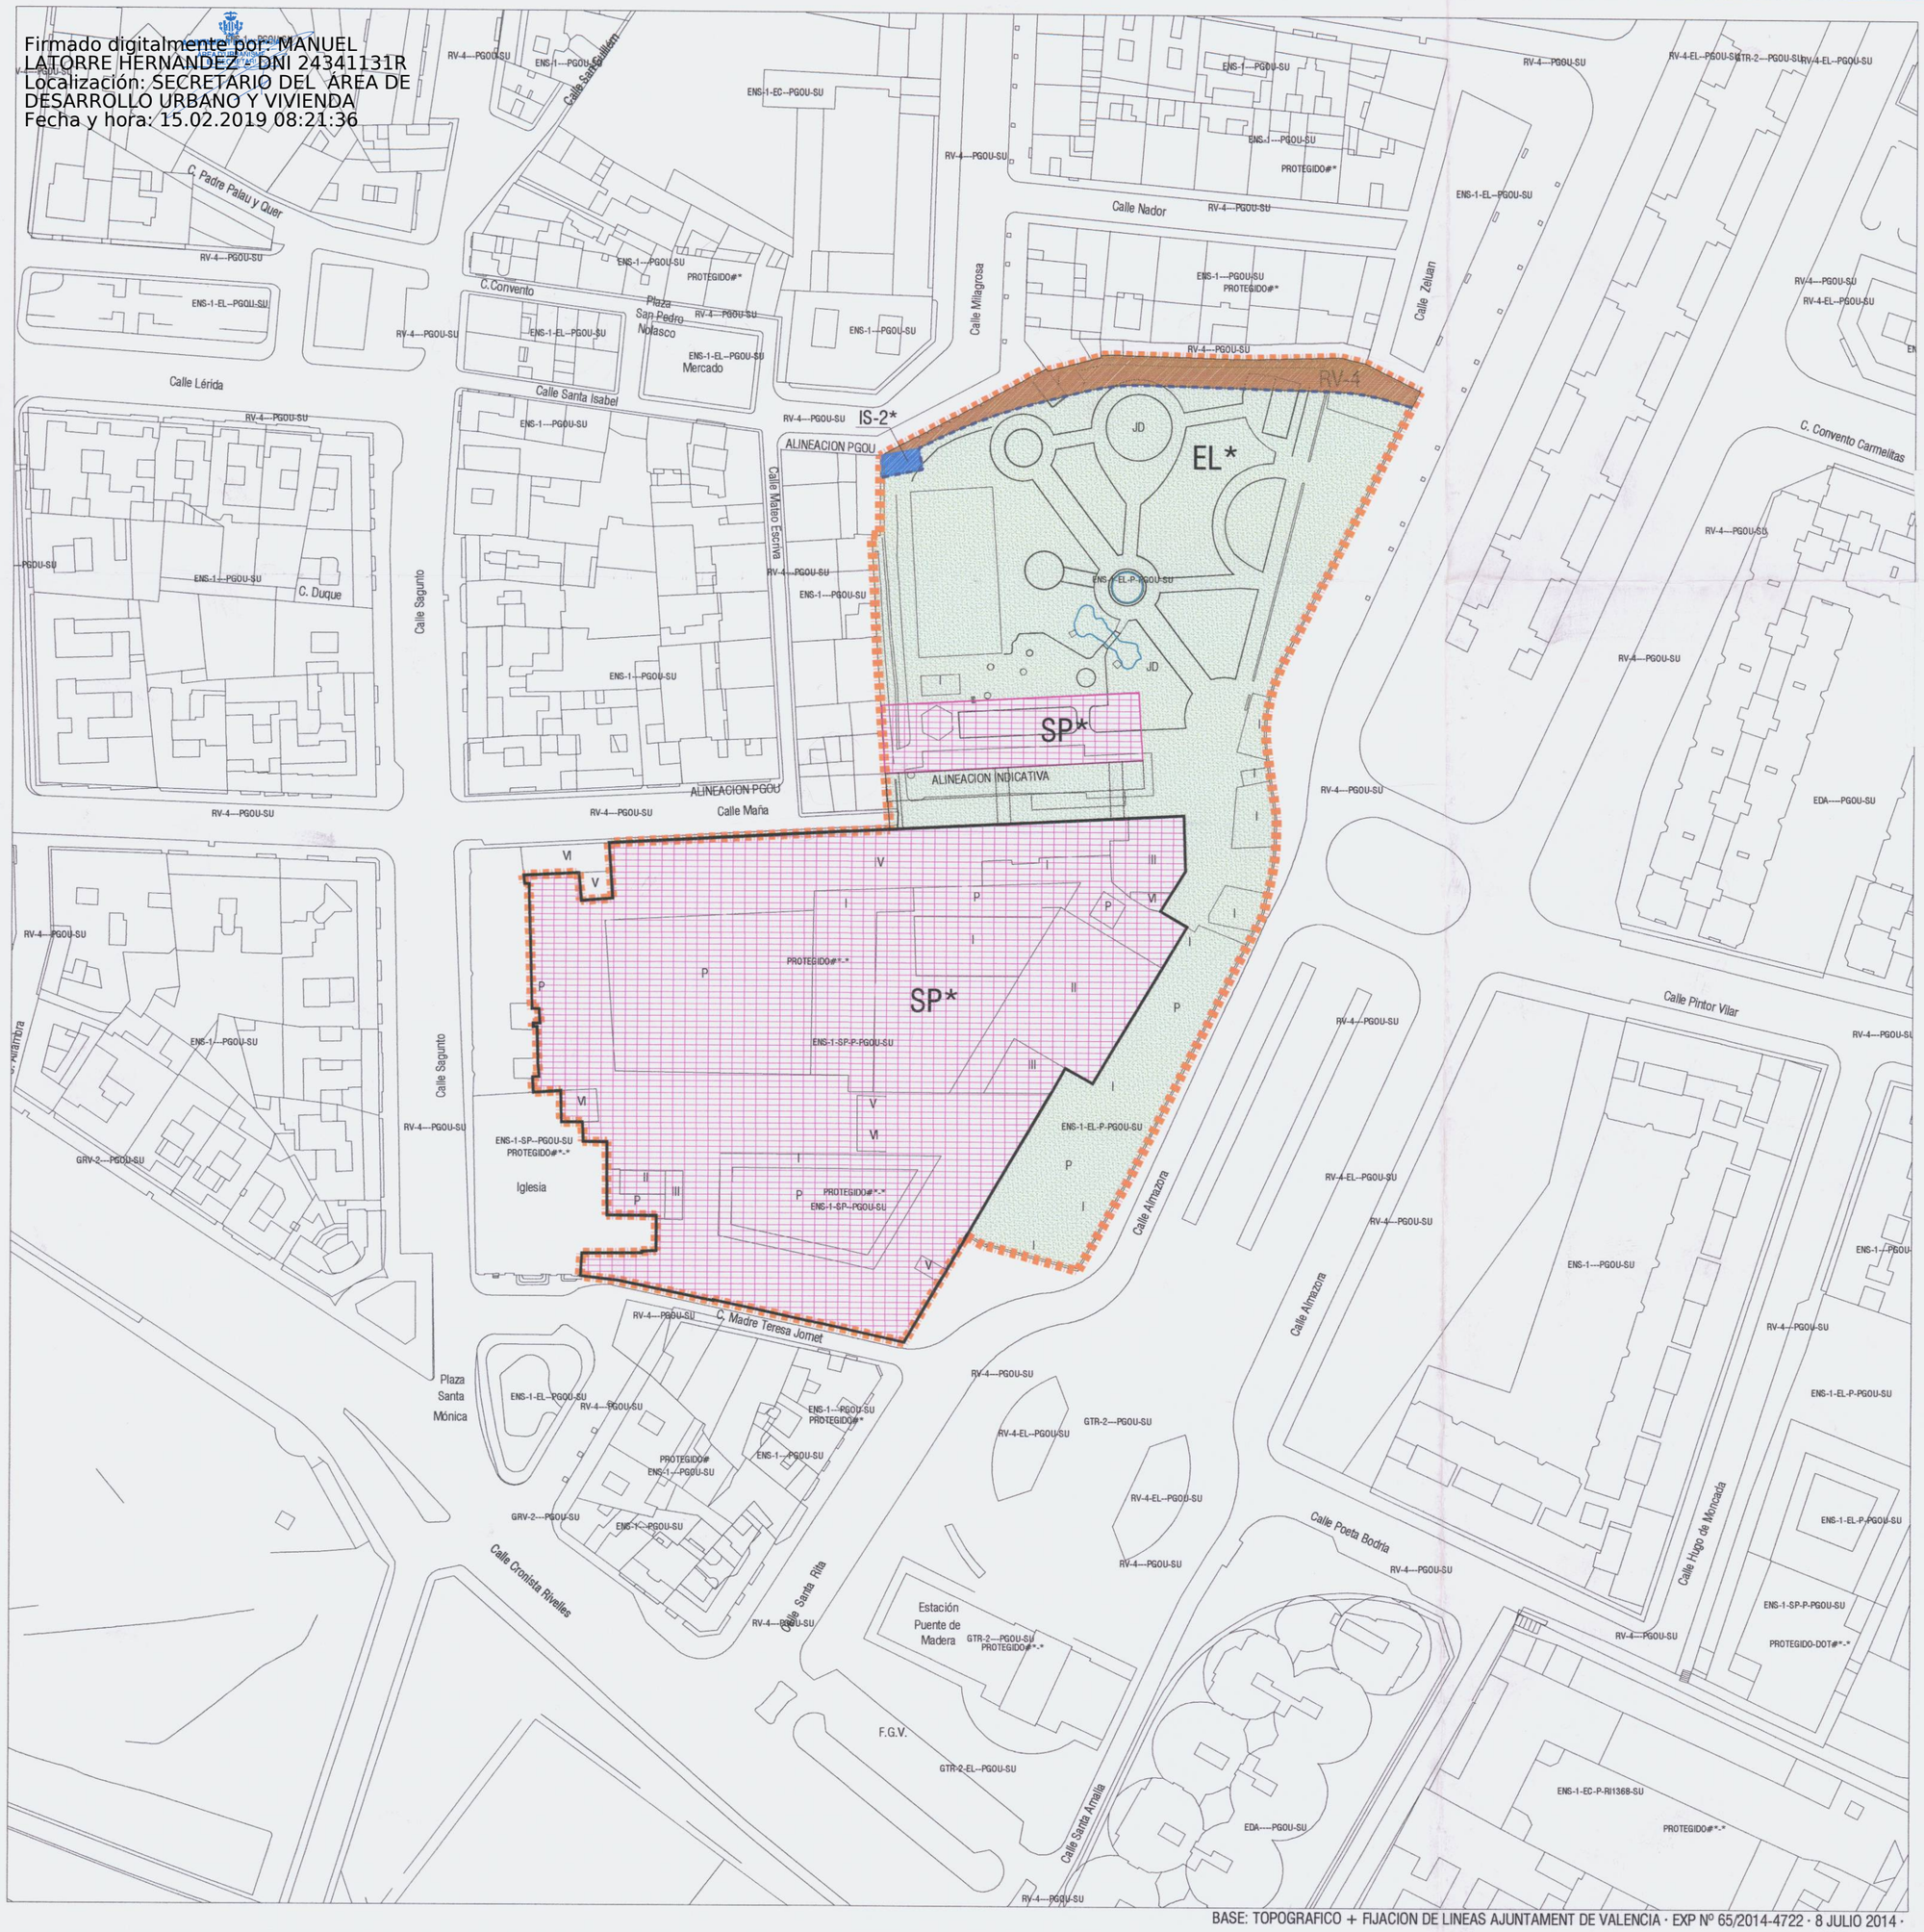

LEYENDA

ÁMBITO DE LA MODIFICACIÓN PUNTUAL

ADECUACIÓN DE ALINEACIÓN EXTERIOR

ESPACIOS LIBRES

EL* = [SVJ*] (PGOU) [LOTUP] — SISTEMA LOCAL DE ESPACIOS LIBRES PRIVADO

SERVICIOS PÚBLICOS

SP* = [SQS*] (PGOU) [LOTUP] — SISTEMA LOCAL DE SERVICIOS PÚBLICOS DE DOMINIO Y USO PRIVADO

RED VIARIA

RV-4 = [SCV] (PGOU) [LOTUP] — SISTEMA LOCAL DE RED VIARIA VIA URBANA

CENTRO DE TRANSFORMACIÓN

IS-2* = [SQI*] (PGOU) [LOTUP] — SISTEMA LOCAL DE INFRAESTRUCTURAS BÁSICAS Y DE SERVICIOS DE DOMINIO Y USO PRIVADO

DILIGENCIA.- Para hacer constar que el presente documento fue aprobado definitivamente por acuerdo plenario de fecha 31 de enero de 2019.

EL SECRETARIO,

DILIGENCIA.-. Para hacer constar que el presente documento se somete a Información Pública por acuerdo del Ayuntamiento Pleno de fecha 31 de mayo de 2018.

EL SECRETARIO.

REGISTRE D'ENTRADA Nº

SISTEMAS GENERALES Y LOCALES (3)

RED VIARIA (4)

TRANSPORTE
- GTR-1 Transporte público urbano
- GTR-2 Ferrocarril
- GTR-3 Area portuaria
- GTR-4 Transporte interurbano

ESPACIOS LIBRES
- GEL-1 Parque Metropolitano
- GEL-2 Parque Urbano
- GEL-3 Parque Forestal
- GEL-4 Espacio Libre de uso Deportivo
- GEL-5 Jardín Histórico
- EL Sistema Local de Espacios Libres (jardines públicos) (5)

EDUCATIVO-CULTURAL
- GEC Universitario
- EC Escolar (5)

SERVICIOS PUBLICOS
- GSP-1 Deportivo
- GSP-2 Socio-Cultural
- GSP-3 Sanitario-Asistencial
- GSP-4 Administrativo-Institucional
- GSP-6 Religioso
- SP Sistema Local de Servicios Publicos (5)

PROYECTO:

MODIFICACIÓN PUNTUAL DEL PGOU DE VALENCIA EN EL ÁREA DOTACIONAL PRIVADA OCUPADA POR LA RESIDENCIA HOGAR SANTA TERESA DE JORNET

PROMOTOR: CONGREGACION DE HERMANITAS DE LOS ANCIANOS DESAMPARADOS
C. MADRE TERESA JORNET 1 · 46009 · VALENCIA

SITUACIÓN: CALLE MADRE TERESA JONET 1
46009 · VALENCIA

PLANO: ORDENACION.
ESTRUCTURA URBANA.

ESCALAS: 1/ 1000 — 0 5 10 15 20 25 30 35 40 45 50

ARQUITECTO:

MATEO PÉREZ PALMER · ARQUITECTO
AV. BARÓN DE CÁRCER 27 · 5º · 46001 · VALENCIA
T/F: 96 352 43 07 · MATEO@MATEOPALMER.COM

FECHA: ABRIL 2018

PLANO Nº: ORD.2

BASE: TOPOGRAFICO + FIJACION DE LINEAS AJUNTAMENT DE VALENCIA · EXP Nº 65/2014-4722 · 8 JULIO 2014 · ESCALA 1/1000