


SUP

EDA

CALLE SAN MARCELINO

CALLE SAN PID X

CALLE SORIA

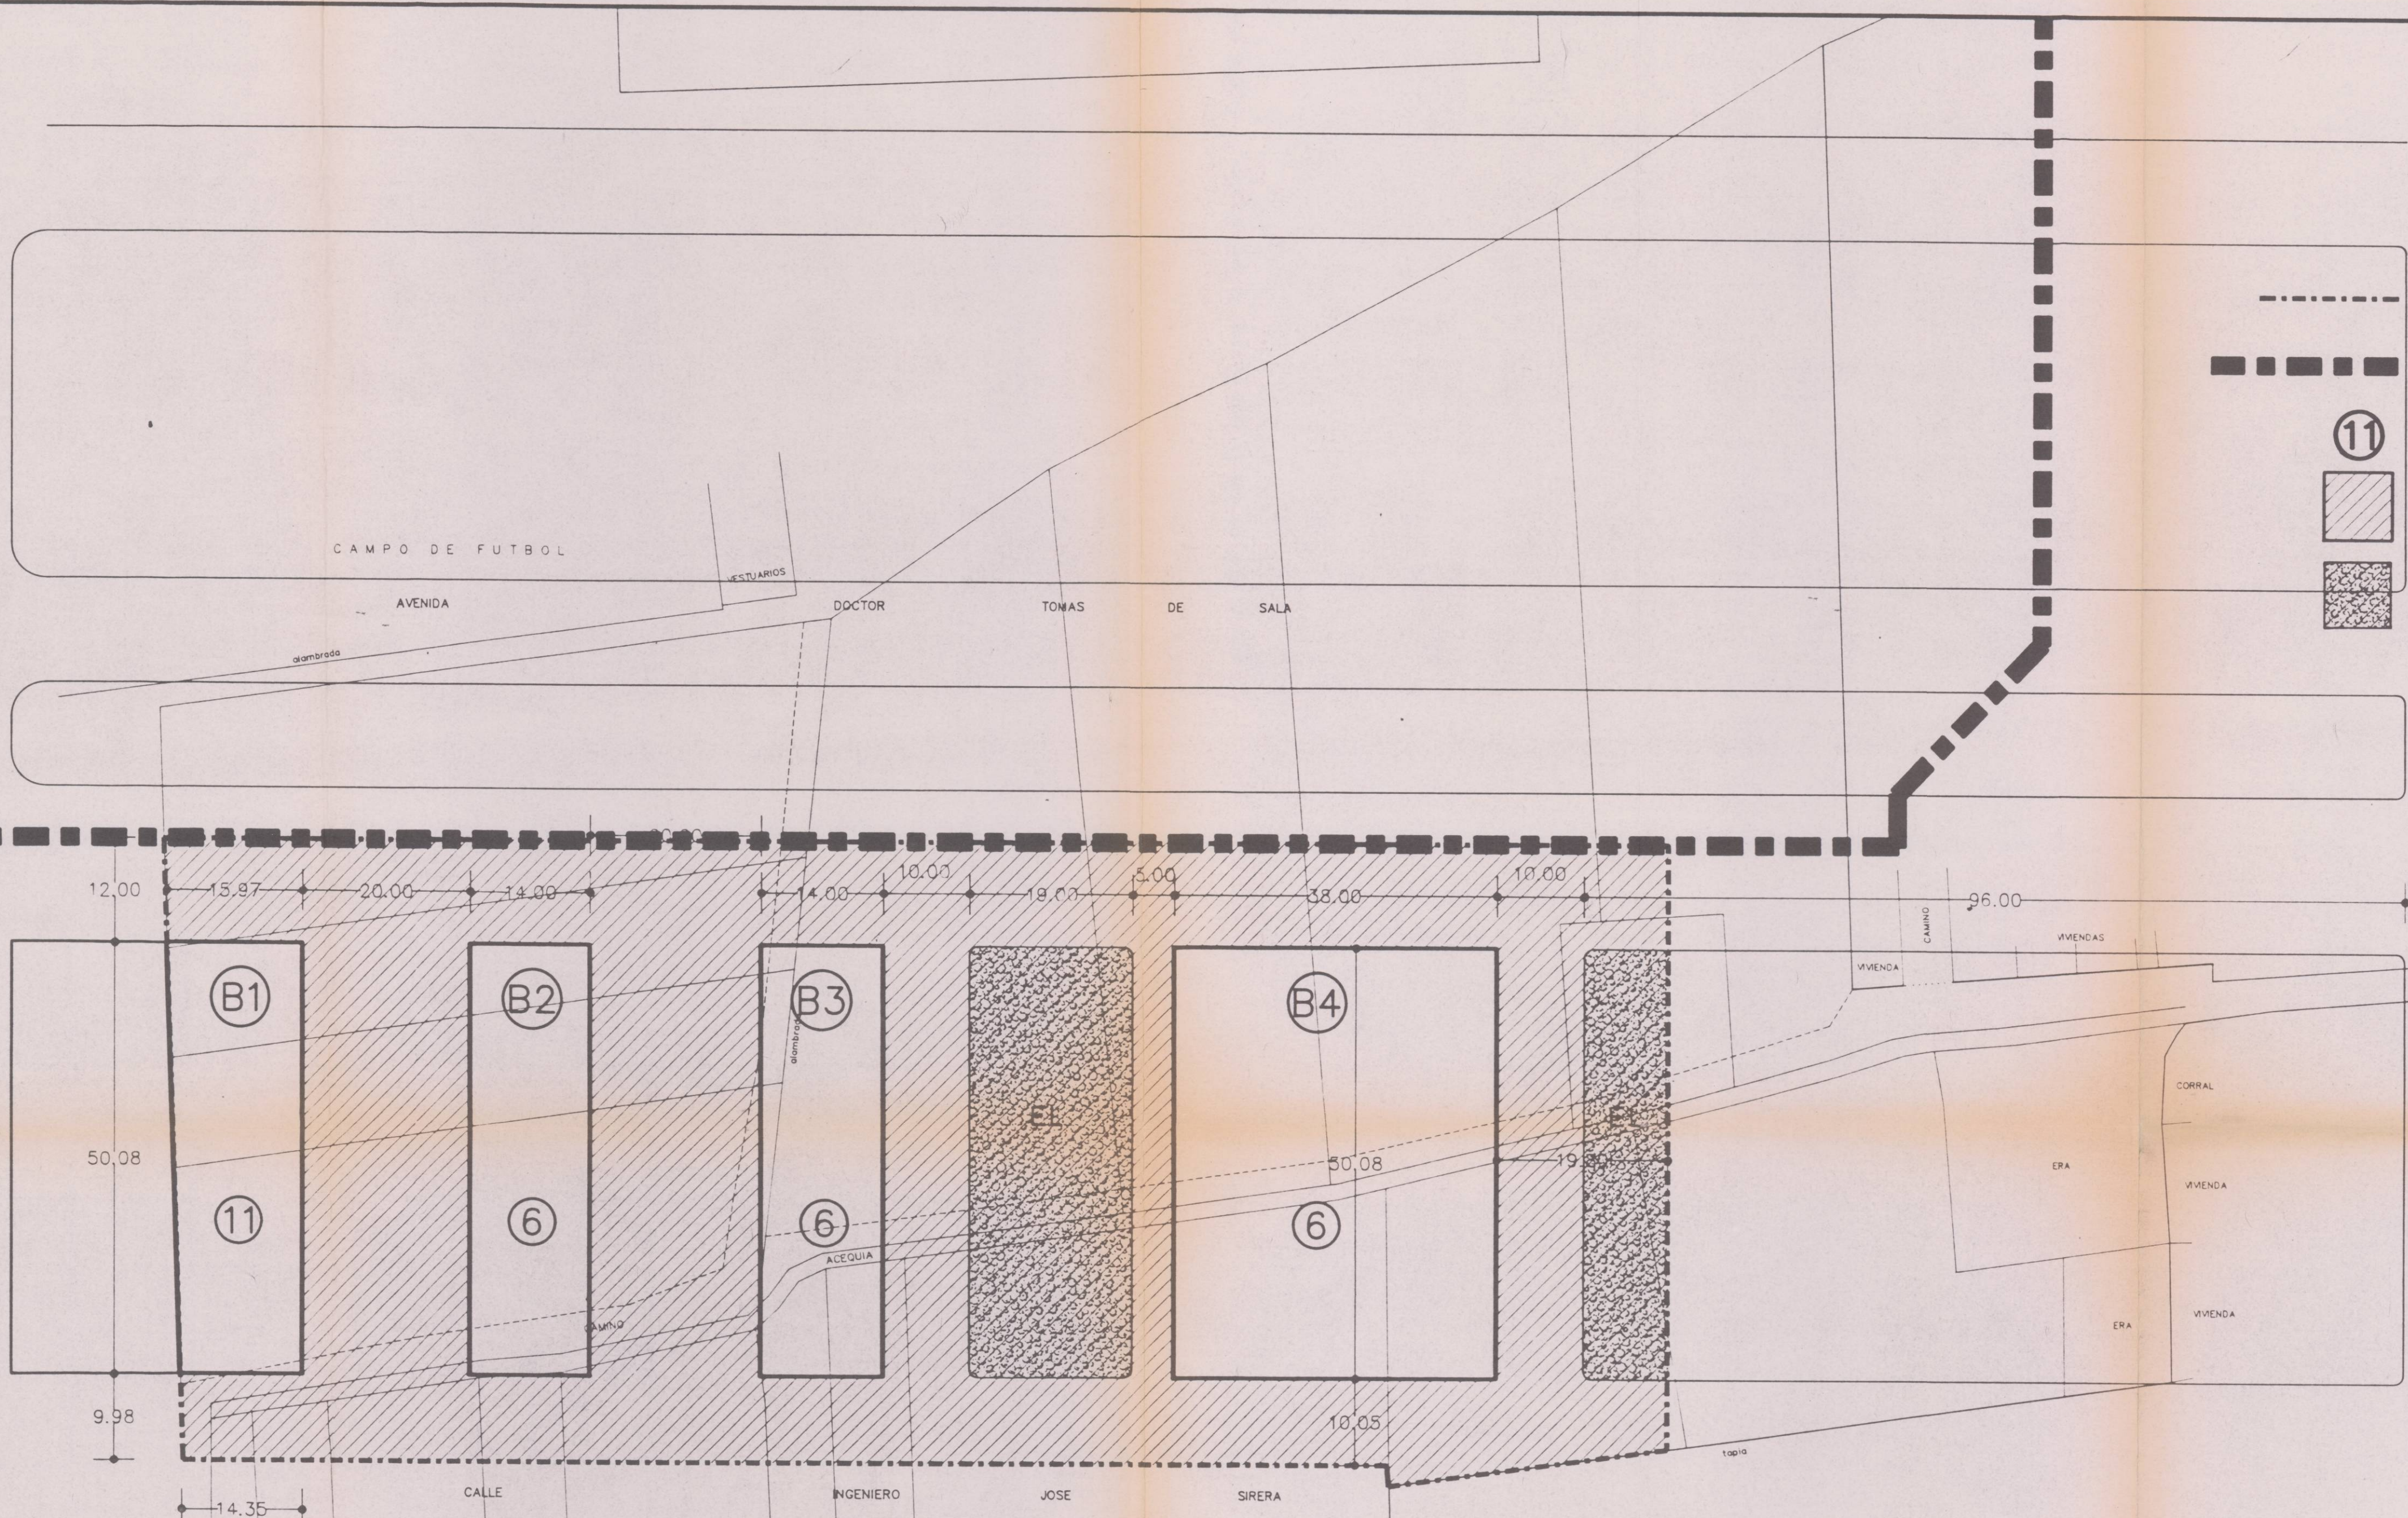

- DELIMITACION PLAN ESPECIAL
- LIMITE DE CLASES DE SUELO
- ⑪ SUPERFICIE EDIFICABLE Y ALTURAS
- ▨ AMBITO VIAL
- ▩ ESPACIO LIBRE

Aprobado Definitivamente por Acuerdo Plenario de
29 de Diciembre de 1998.

EL SECRETARIO ADJUNTO



DELIMITACION UNIDAD DE EJECUCION UNICA.

P.E.R.I. "AVENIDA TOMAS DE SALA" (VALENCIA).

PROMOTOR	EDIVAL S.A.	
PLANO	ESTRUCTURA URBANA PREVISTA EN EL P.G.O.U.	
ESCALA	1/500	FECHA 21 de Octubre, 1997
 ALEJANDRO ESCRIBANO - Arquitecto		SERIE A NUMERO 2