


- DELIMITACION PLAN ESPECIAL
- ▨ EDIFICACION
- ①① MAXIMA ALTURA DE EDIFICACION
- ⑩⑩ RASANTES ACTUALES
- ⑨③① PROPUESTA DE RASANTES

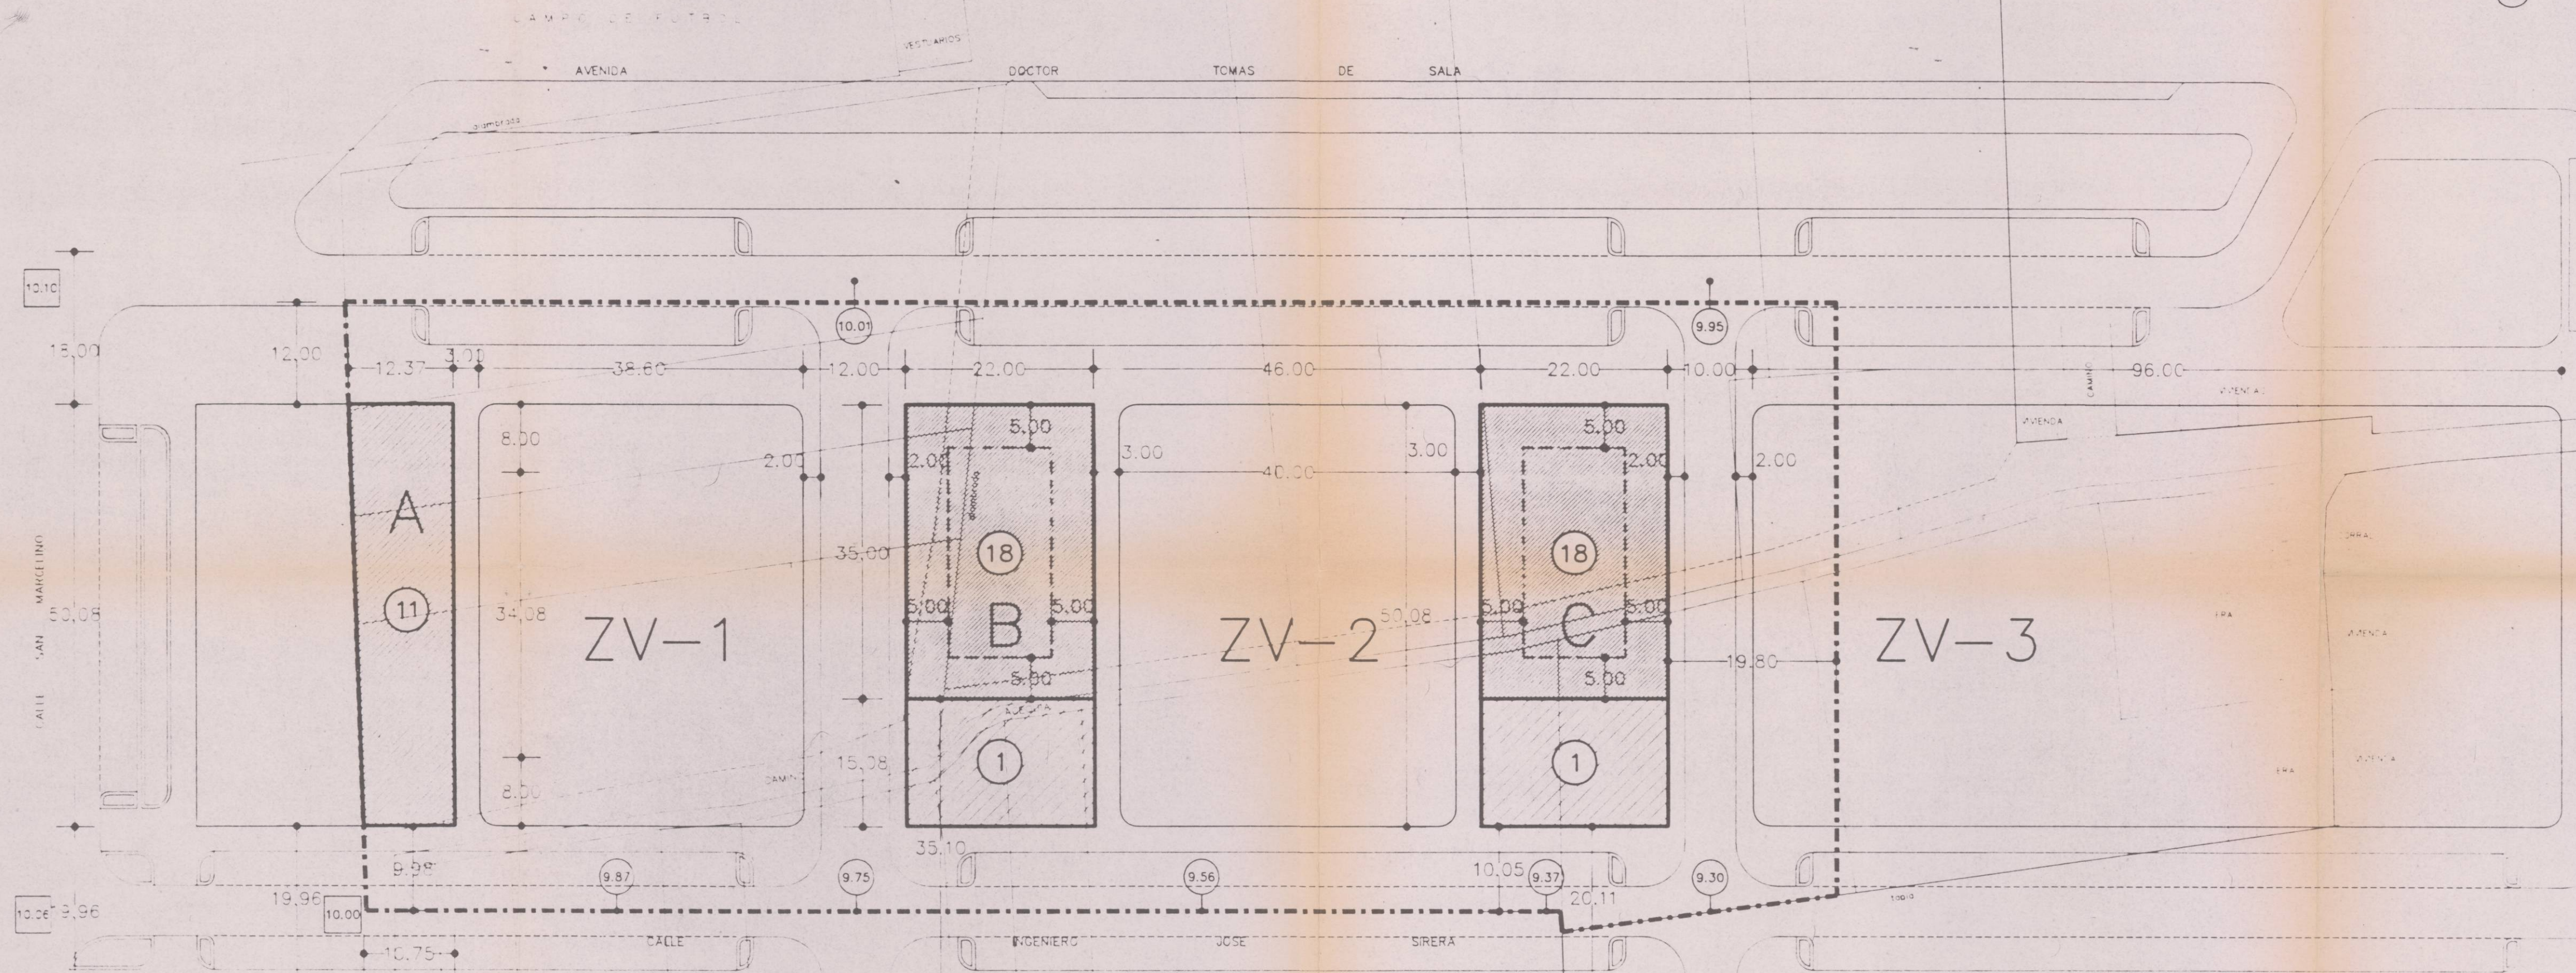

Aprobado Definitivamente por Acuerdo Plenario de 29 de Diciembre de 1998.

SECRETARÍA DE PLANEAMIENTO
AJUNTAMENT DE VALÈNCIA
 EL SECRETARIO ADJUNTO

DELIMITACION UNIDAD DE EJECUCION UNICA.

P.E.R.I. "AVENIDA TOMAS DE SALA" (VALENCIA).

PROMOTOR	EDIVAL S.A.		
PLANO	ESTRUCTURA URBANA PREVISTA EN EL P.E.R.I. (ALINEACIONES Y RASANTES)		
ESCALA	1/500	FECHA	21 de Octubre, 1997
ALEJANDRO ESCRIBANO - Arquitecto		SERIE	NUMERO
		A	4