
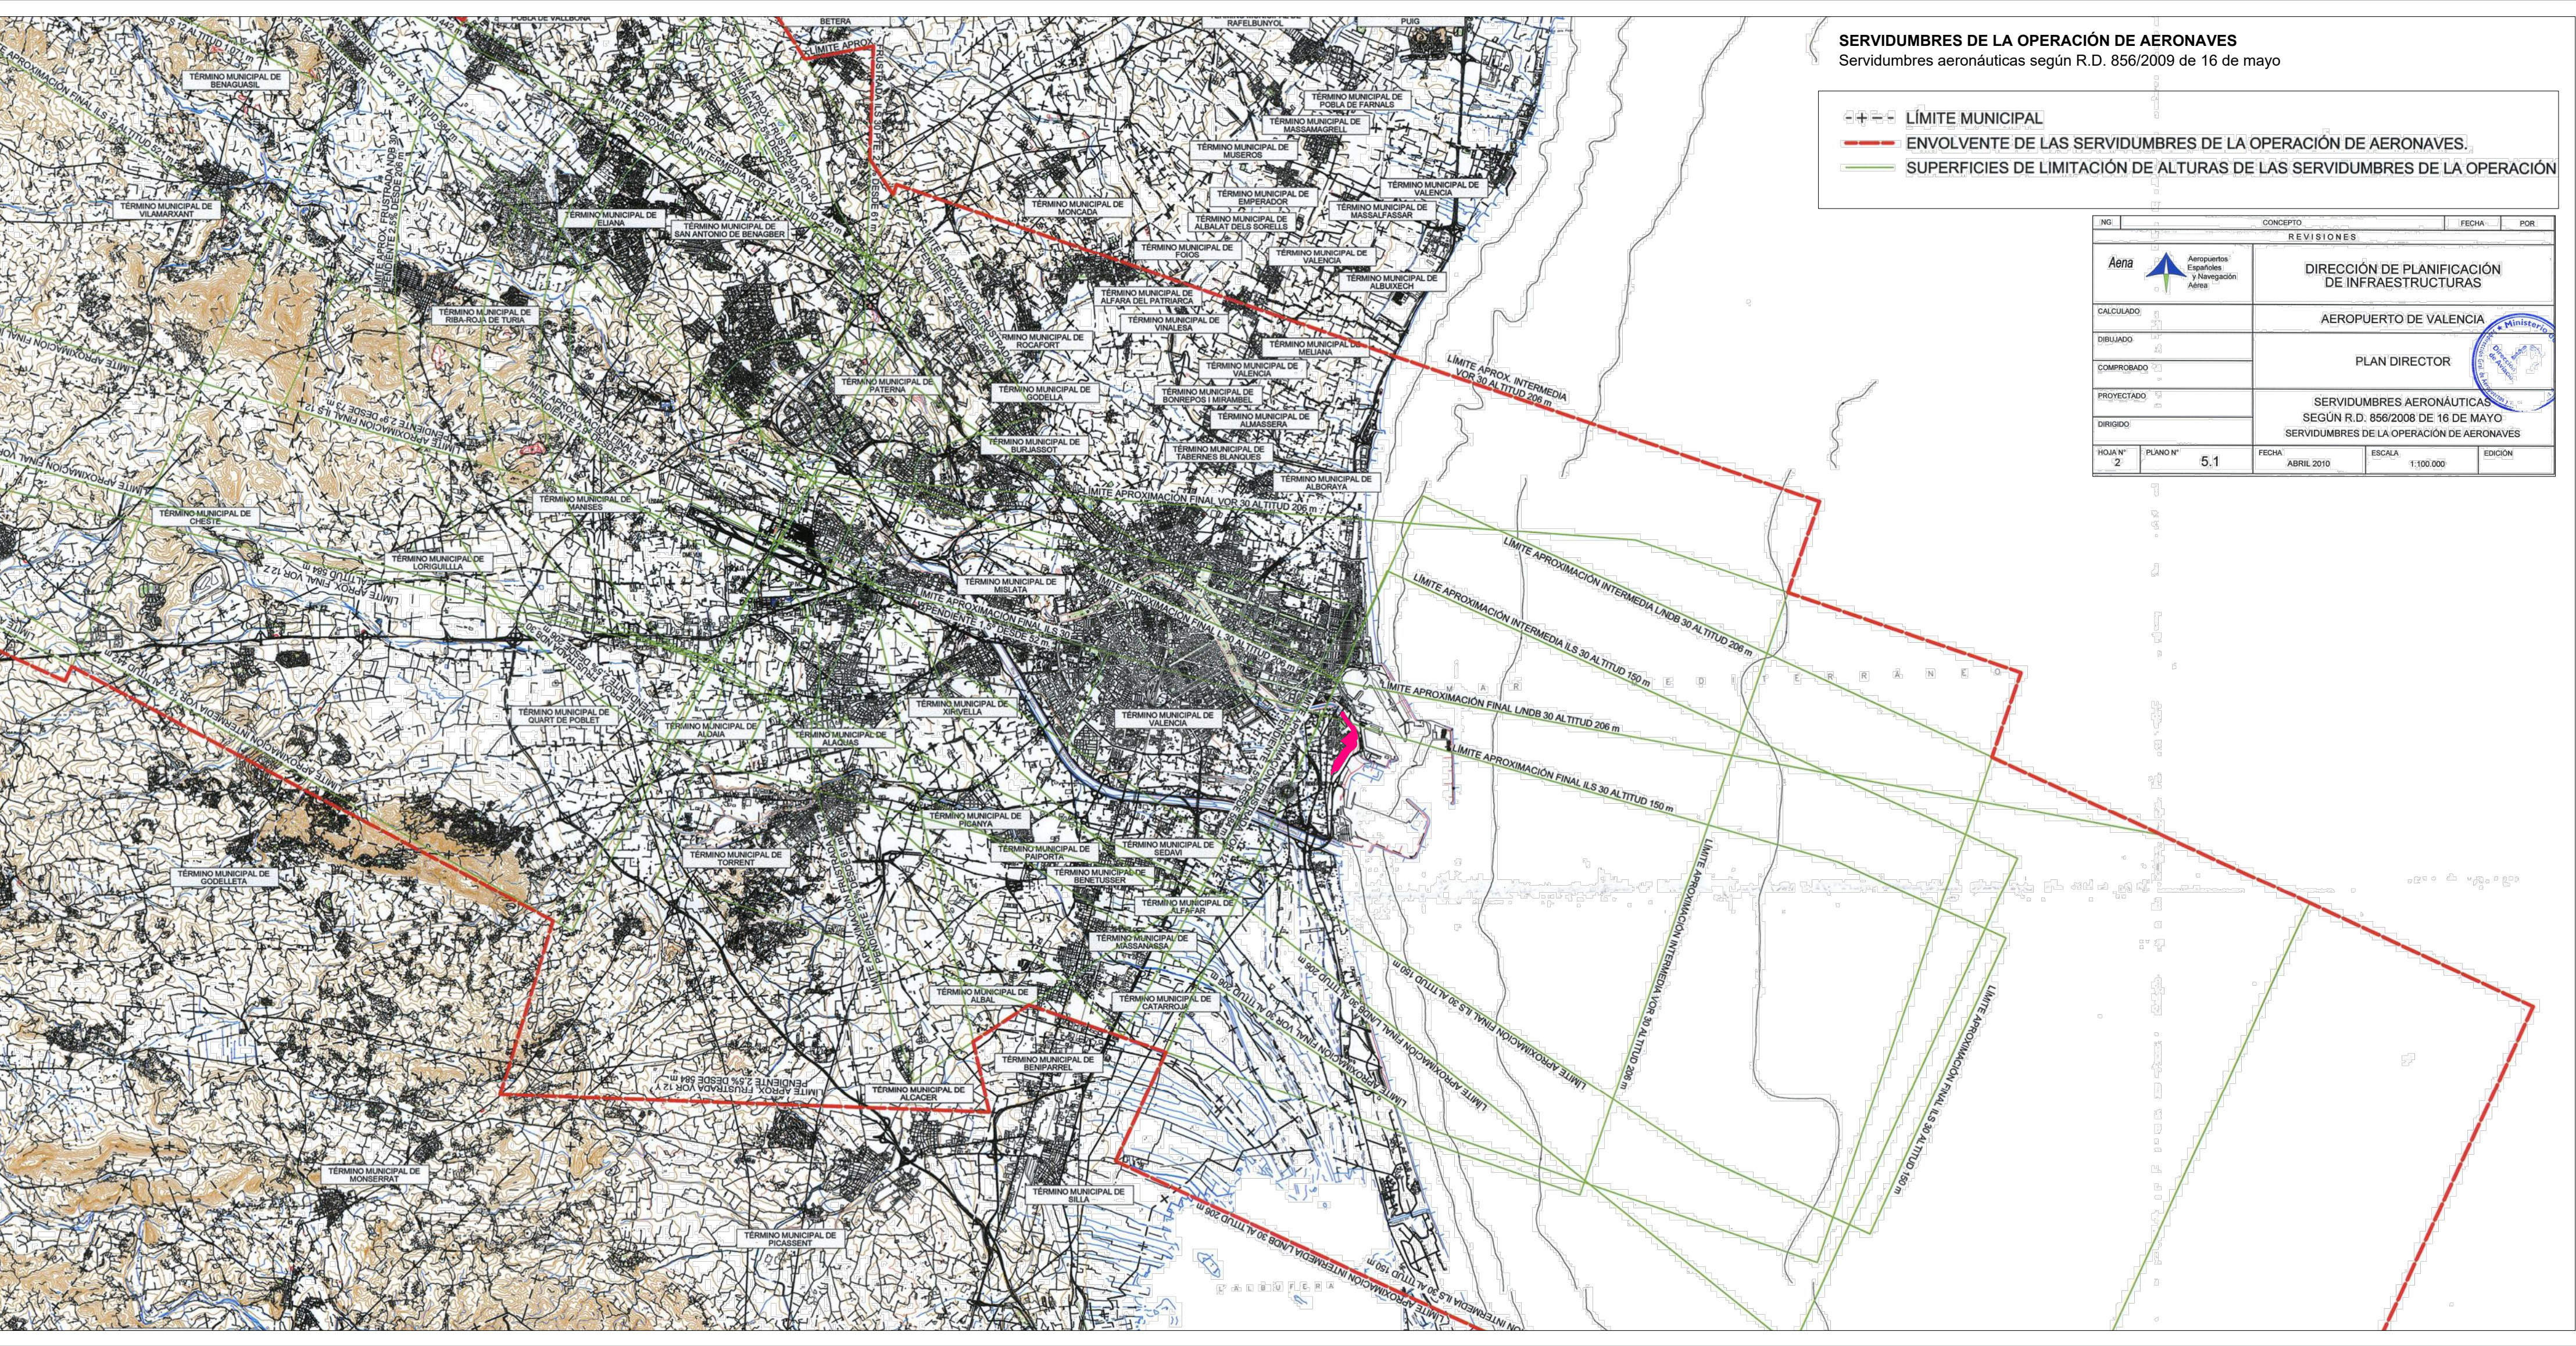


Firmado digitalmente por: 24341131R MANUEL LATORRE (R:P4625200C)
Motivo: Para hacer constar que el presente documento fue Aprobado
Provisionalmente por acuerdo del Ayuntamiento Pleno de fecha 25 de junio de 2020
Fecha y hora: 01.07.2020 14:24:25

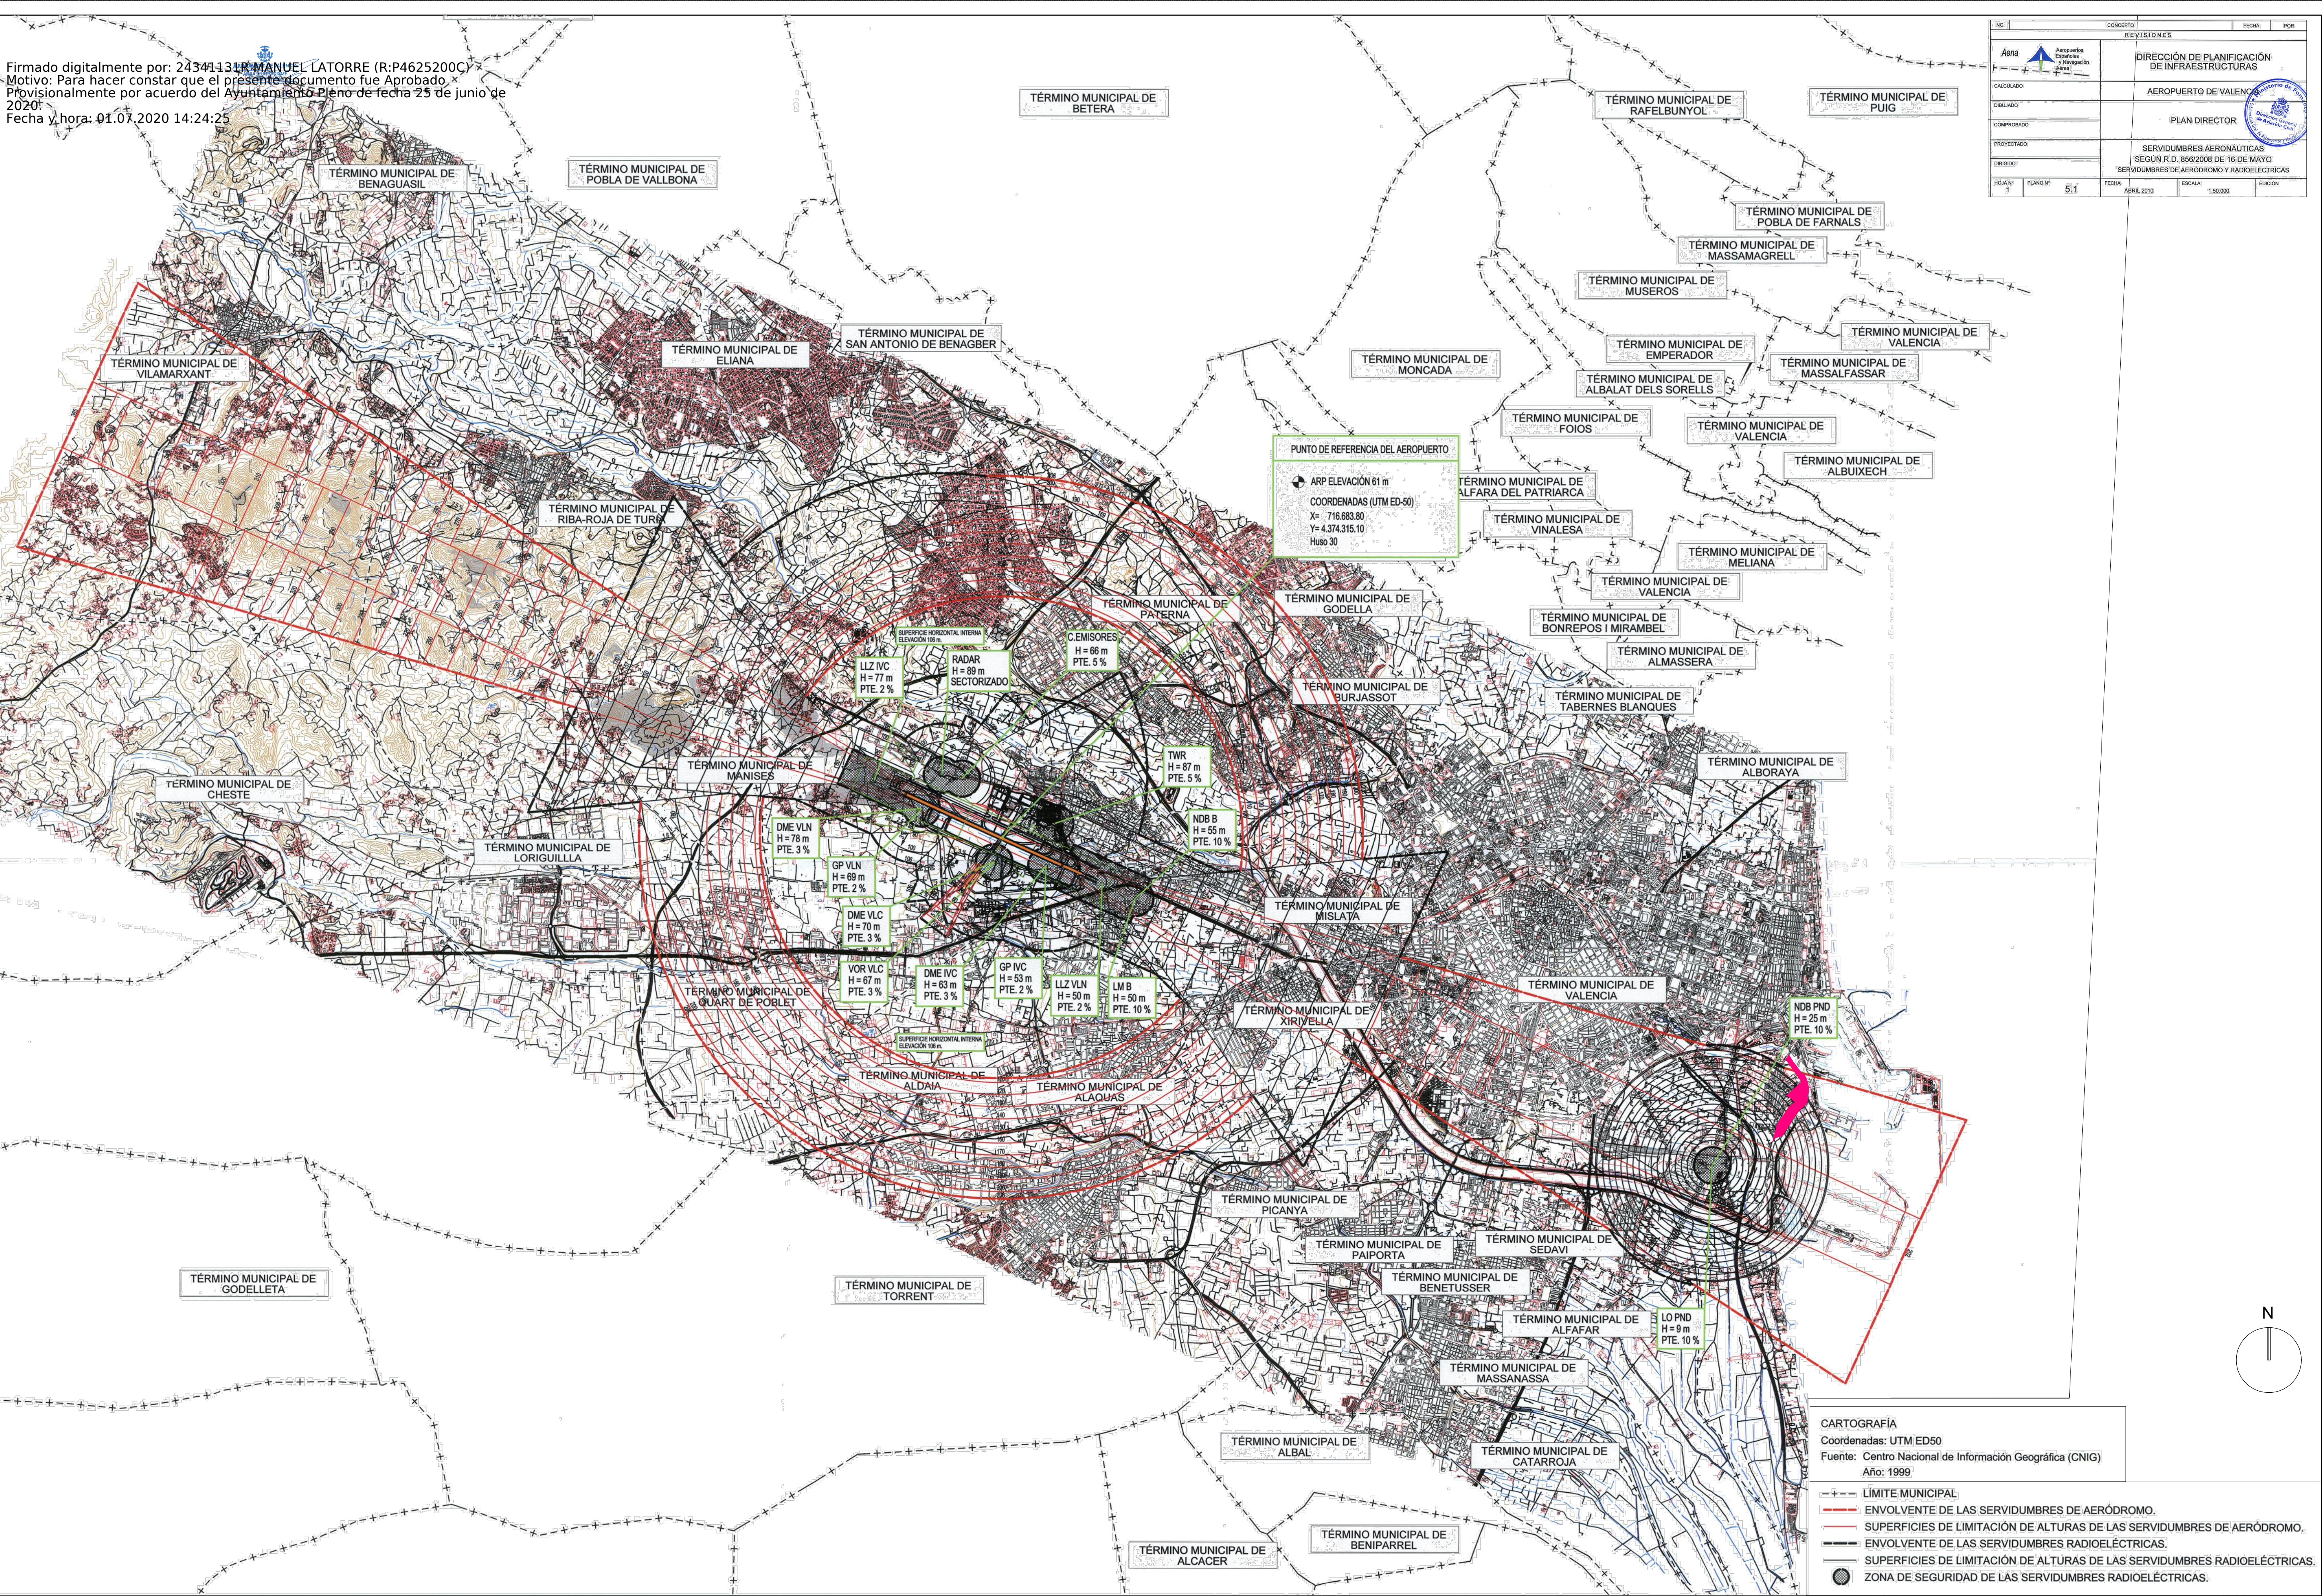

SERVIDUMBRES DE LA OPERACIÓN DE AERONAVES
Servidumbres aeronáuticas según R.D. 856/2009 de 16 de mayo

--- LÍMITE MUNICIPAL
--- ENVOLVENTE DE LAS SERVIDUMBRES DE LA OPERACIÓN DE AERONAVES.
--- SUPERFICIES DE LIMITACIÓN DE ALTURAS DE LAS SERVIDUMBRES DE LA OPERACIÓN

NO.	CONCEPTO	FECHA	FOR.
1	DIRECCIÓN DE PLANIFICACIÓN DE INFRAESTRUCTURAS		
2	AEROPUERTO DE VALÈNCIA		
3	PLAN DIRECTOR		
4	SERVIDUMBRES AERONÁUTICAS		
5	SERVIDUMBRES DE LA OPERACIÓN DE AERONAVES		

Escala A1: 1/25000
Escala A3: 1/50000
Fecha: Junio 2020
Sustituye: I18 - DIC 2018

Ref: 17071PES-I18

Plano: INFORMACIÓN
Afección en materia Aeronáutica
Plan Director Aeropuerto de València
Servidumbres de Aeródromo y Radioeléctricas

Arquitectos:
Juan Añón Gómez
Gabriel Doménech Bardisa

Arquitecta colaboradora:
Lucía Yubero Serrano

AJUNTAMENT DE VALÈNCIA

17071PEZS1
PLAN ESPECIAL
ZONA SUR 1 DEL PUERTO DE VALÈNCIA - NAZARET ESTE
VALÈNCIA

AICEQUIP
arquitectos & ingenieros

desde
después
since
1987

Calle Felipe María Gual 40 Valencia (46021) España
www.aicequip.com
tel (+34) 963 155 610