

**ÁMBITO del PLAN ESPECIAL DE PROTECCIÓN**

- Ámbito del Plan Especial de Protección del Entorno de los BB.II.CC. - 06/07
- BIC-M Bien de Interés Cultural. Categoría Monumento

**INFORMACIÓN CATASTRAL**

- 52174 Nº de manzana catastral
- 01 Nº de parcela catastral

**ENTORNOS DE PROTECCIÓN DE LOS BIENES DE INTERÉS CULTURAL**


- parcelas o parte de parcelas en las que se ubica el Bien de Interés Cultural
- Entorno de protección del Bien de interés cultural
- CRITERIO 1: parcelas o parte de parcelas que limitan directamente con el bien, y en las que cualquier intervención que se realice pueda afectar visual o físicamente
- CRITERIO 2: parcelas recayentes al mismo espacio público que el bien y que constituyen el entorno visual y ambiental inmediato y en el que cualquier intervención que se realice pueda suponer una alteración de las condiciones de percepción del bien o del carácter patrimonial del ámbito urbano en que se ubica
- CRITERIO 3: Espacios públicos en contacto directo con el bien y que constituyen parte de su ambiente inmediato, acceso y centro del disfrute exterior del mismo
- CRITERIO 4: Espacios, edificaciones o cualquier elemento del paisaje urbano que, aun no teniendo una situación de inmediatez con el bien, afecten de forma fundamental a la percepción del mismo o constituyan puntos clave de visualización exterior o de su disfrute paisajístico
- CRITERIO 5: Perímetro de presunción arqueológica, susceptible de hallazgos relacionados con el bien de interés cultural o con la contextualización histórica de su relación territorial

**INCLUSIÓN del SUBSUELO:** el subsuelo incluido en el entorno de protección se restringe a la suma de los ámbitos de presunción arqueológica más de las parcelas en las que se enclavan los Bienes de Interés Cultural y los Bienes de Relevancia Local.


**REFERENCIAS DE LOS BIENES DE RELEVANCIA LOCAL**

- BRL. CATEGORÍA: MONUMENTO DE INTERÉS LOCAL (MIL)**
  - BRL-MIL : Iglesia Parroquial del Corazón de Jesús "Compañía"
  - BRL-MIL : Monasterio de la Puridad y San Jaime
  - BRL-MIL : Convento de las Hermanas Terciarias Capuchinas de la Sagrada Familia
  - BRL-MIL : Palacio Bailía
  - BRL-MIL : Torre de San Bartolomé
  - BRL-MIL : Palacio Marqués de Huarde o Peñalba
  - BRL-MIL : Conjunto Plaza Redonda
  - BRL-MIL : Iglesia de San Lorenzo
  - BRL-MIL : Palacio de Benicarló o de los Borja, sede de las Cortes Valencianas
  - BRL-MIL : Casa Natalicia de San Luis Beltrán
  - BRL-MIL : Iglesia del Milagro y Hospital de Sacerdotes Pobres
  - BRL-MIL : Palacio Arzobispal
  - BRL-MIL : Seminario Conciliar
- BRL. CATEGORÍA: ESPACIO ETNOLÓGICO DE INTERÉS LOCAL (EEL)**
  - BRL-EEL : Retablo cerámico de San Juan de Ribera (en Plaza Colegio del Patriarca)
  - BRL-EEL : Retablo cerámico de la Alegoría de la Eucaristía (en C/ Colomer)
  - BRL-EEL : Panel Heráldico de la Puridad (en C/ Convento de la Puridad)
  - BRL-EEL : Retablo cerámico de los Atributos de San Nicolás de Bari (en Plaza Correo Viejo)
  - BRL-EEL : Retablo cerámico de San Jaime Mattameros (en Plaza San Jaime)
  - BRL-EEL : Retablo cerámico de San Francisco de Asís (en Plaza San Lorenzo)
  - BRL-EEL : Retablo cerámico del Cristo del Salvador o de la Penitencia (en Plaza San Luis Beltrán)
  - BRL-EEL : Retablo cerámico de la Virgen de la Consolación (en C/ Trinquete de Caballeros)
  - BRL-EEL : Retablo cerámico de la Santa Cruz con los Santos Vicentes (en C/ Vilargut)
  - BRL-EEL : Retablo cerámico de la Virgen de la Paz (en Plaza Virgen de la Paz)
- BRL. CATEGORÍA: ESPACIO DE PROTECCIÓN ARQUEOLÓGICA (EPA)**
  - BRL-EPA : Restos arqueológicos del Vail Cobert
  - BRL-EPA : Restos arqueológicos de l'Almoina y Cárcel de San Vicente
  - BRL-EPA : Área Sacra Romana en Plaza San Nicolás
  - BRL-EPA : Conjunto de San Juan del Hospital

Entorno de protección de BIC-M Templo y Torre de Santa Catalina Mártir  
 Bienes de Interés Cultural declarados incluidos en el entorno de protección: BIC-M Muralla islámica  
 Bienes de Relevancia Local incluidos en el entorno de protección: BRL-MIL Conjunto Plaza Redonda, BRL-EEL Retablo cerámico de la Virgen de la Paz

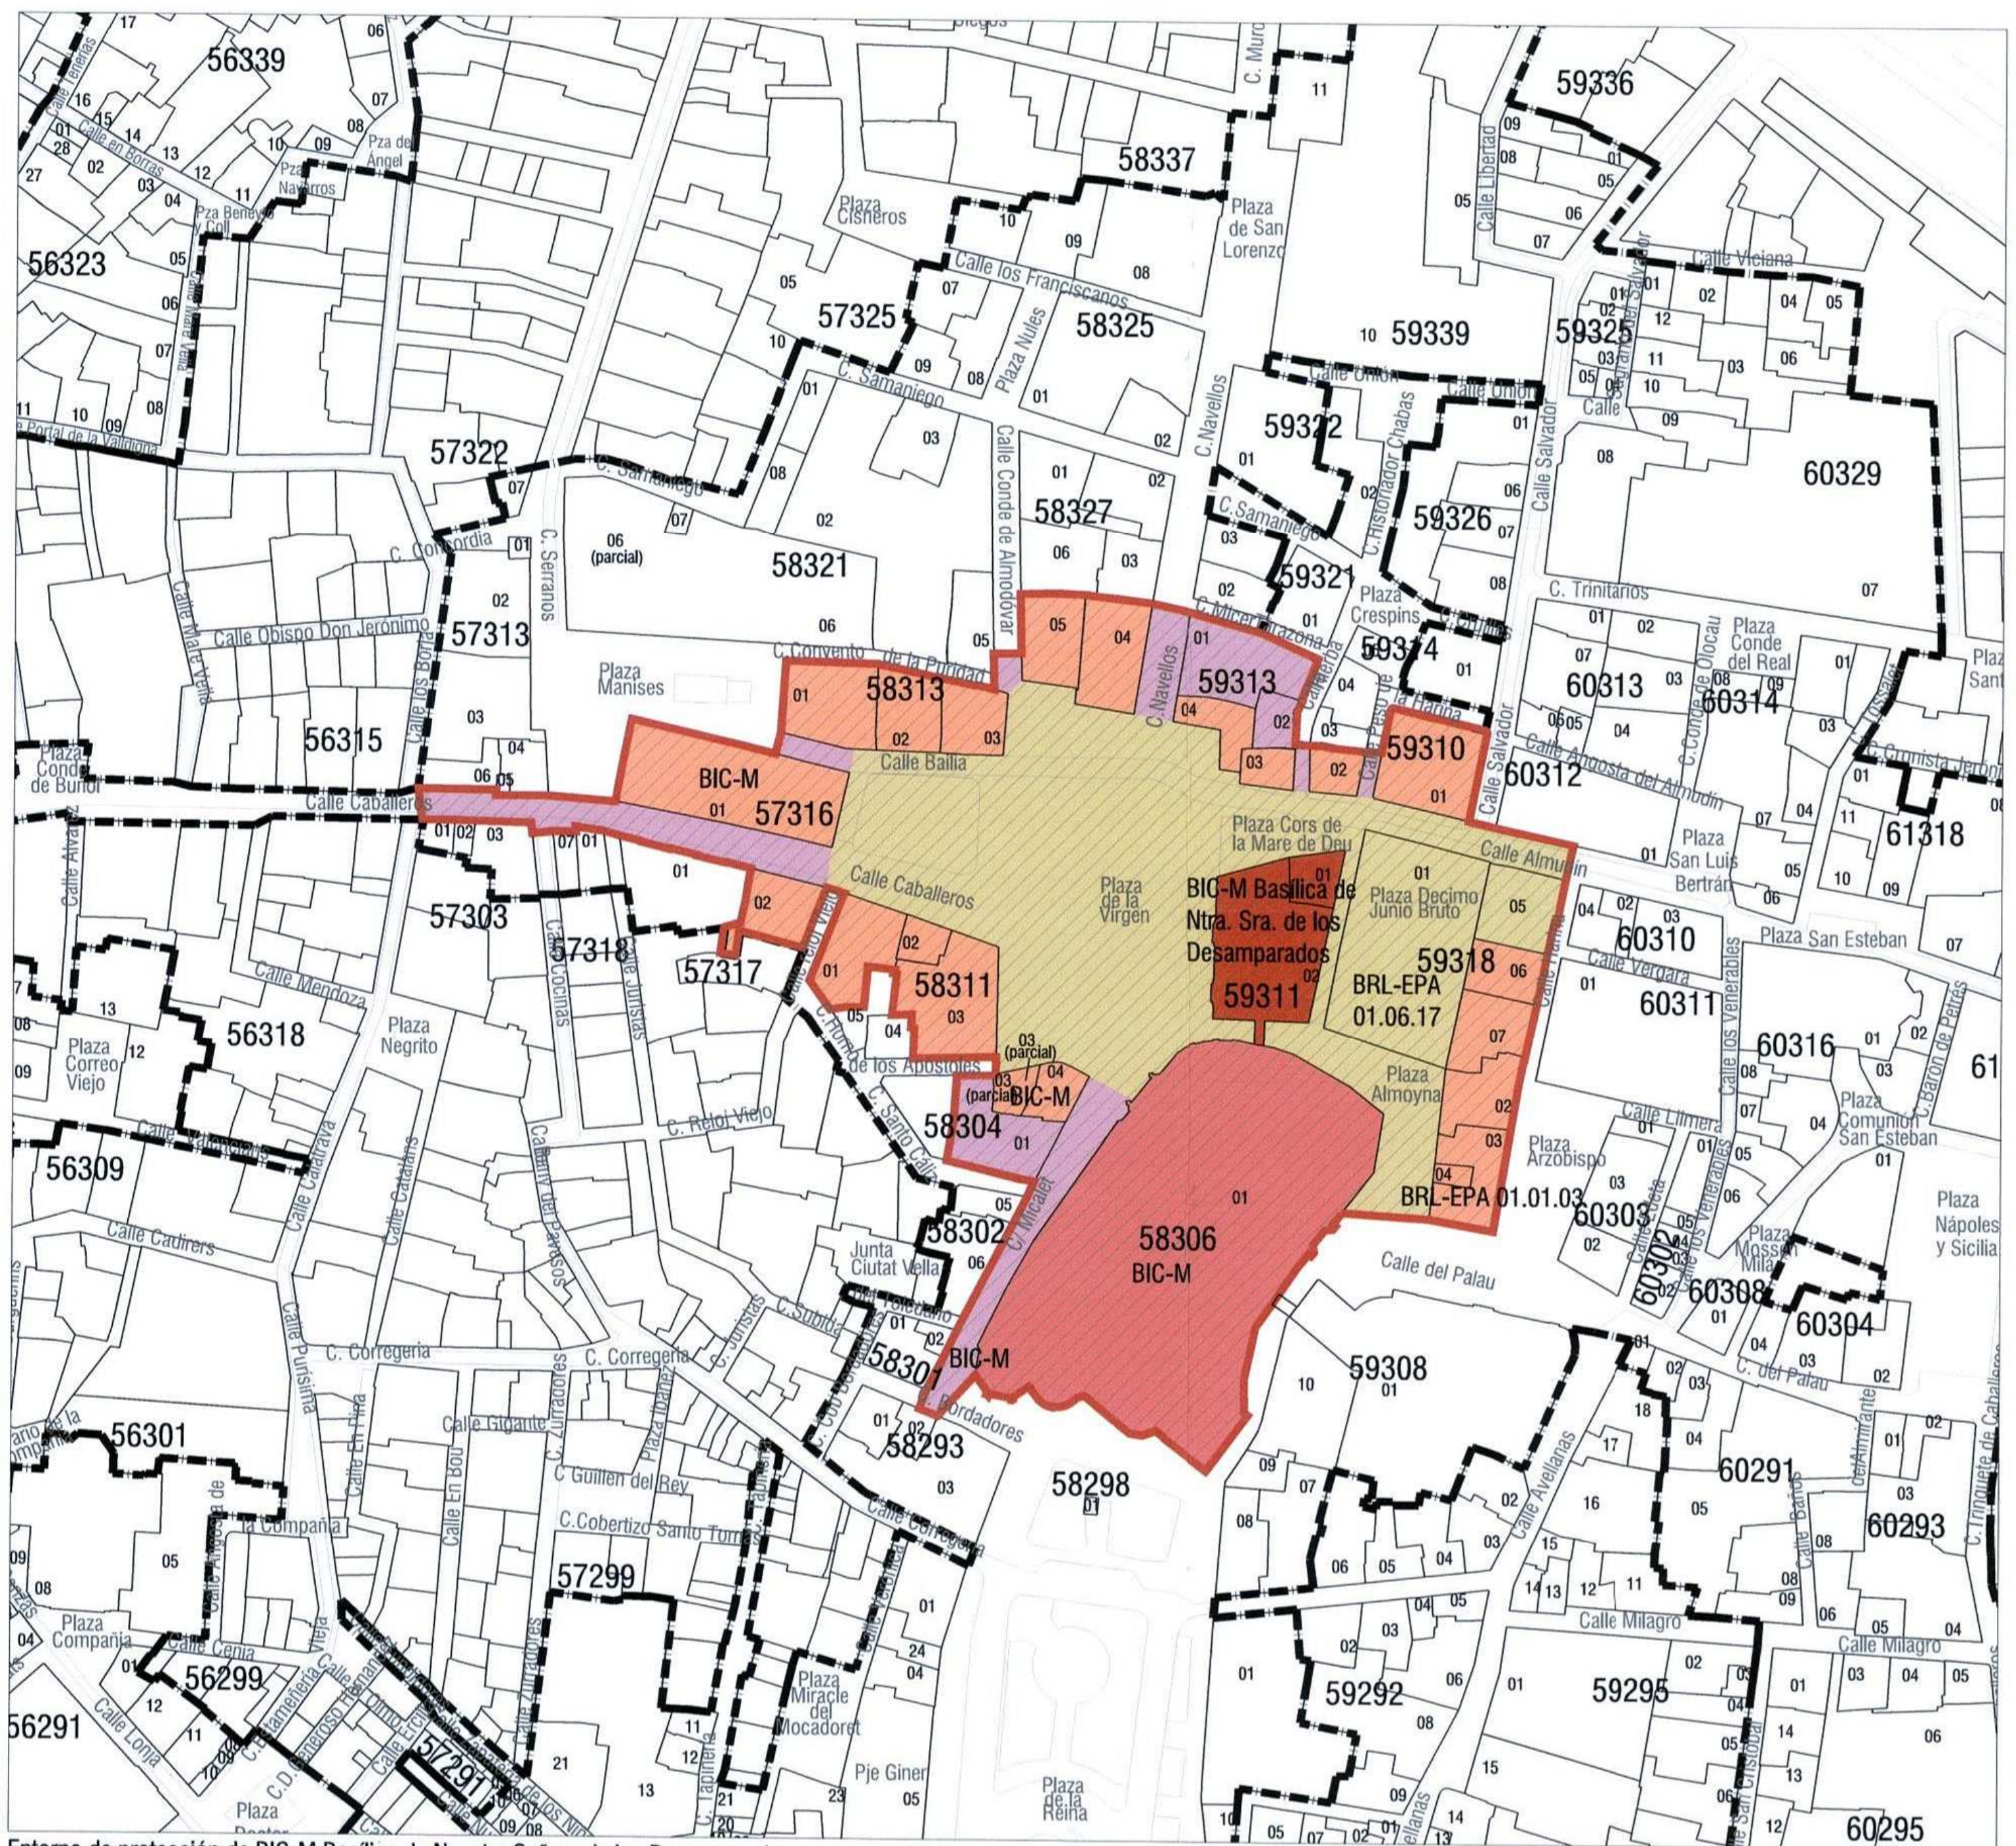

Entorno de protección de BIC-M Basílica de Nuestra Señora de los Desamparados  
 Bienes de Interés Cultural declarados incluidos en el entorno de protección: BIC-M Iglesia Catedral Basílica Metropolitana de Santa María, BIC-M Palau de la Generalitat, BIC-M Casa Vestuario, BIV-M Muralla romana, BIC-M Escudo de la ciudad (entorno de protección: fachada)  
 Bienes de Relevancia Local incluidos en el entorno de protección: BRL-EPA Cárcel de San Vicente, BRL-EPA Restos Arqueológicos de l'Almoina y Cárcel de San Vicente

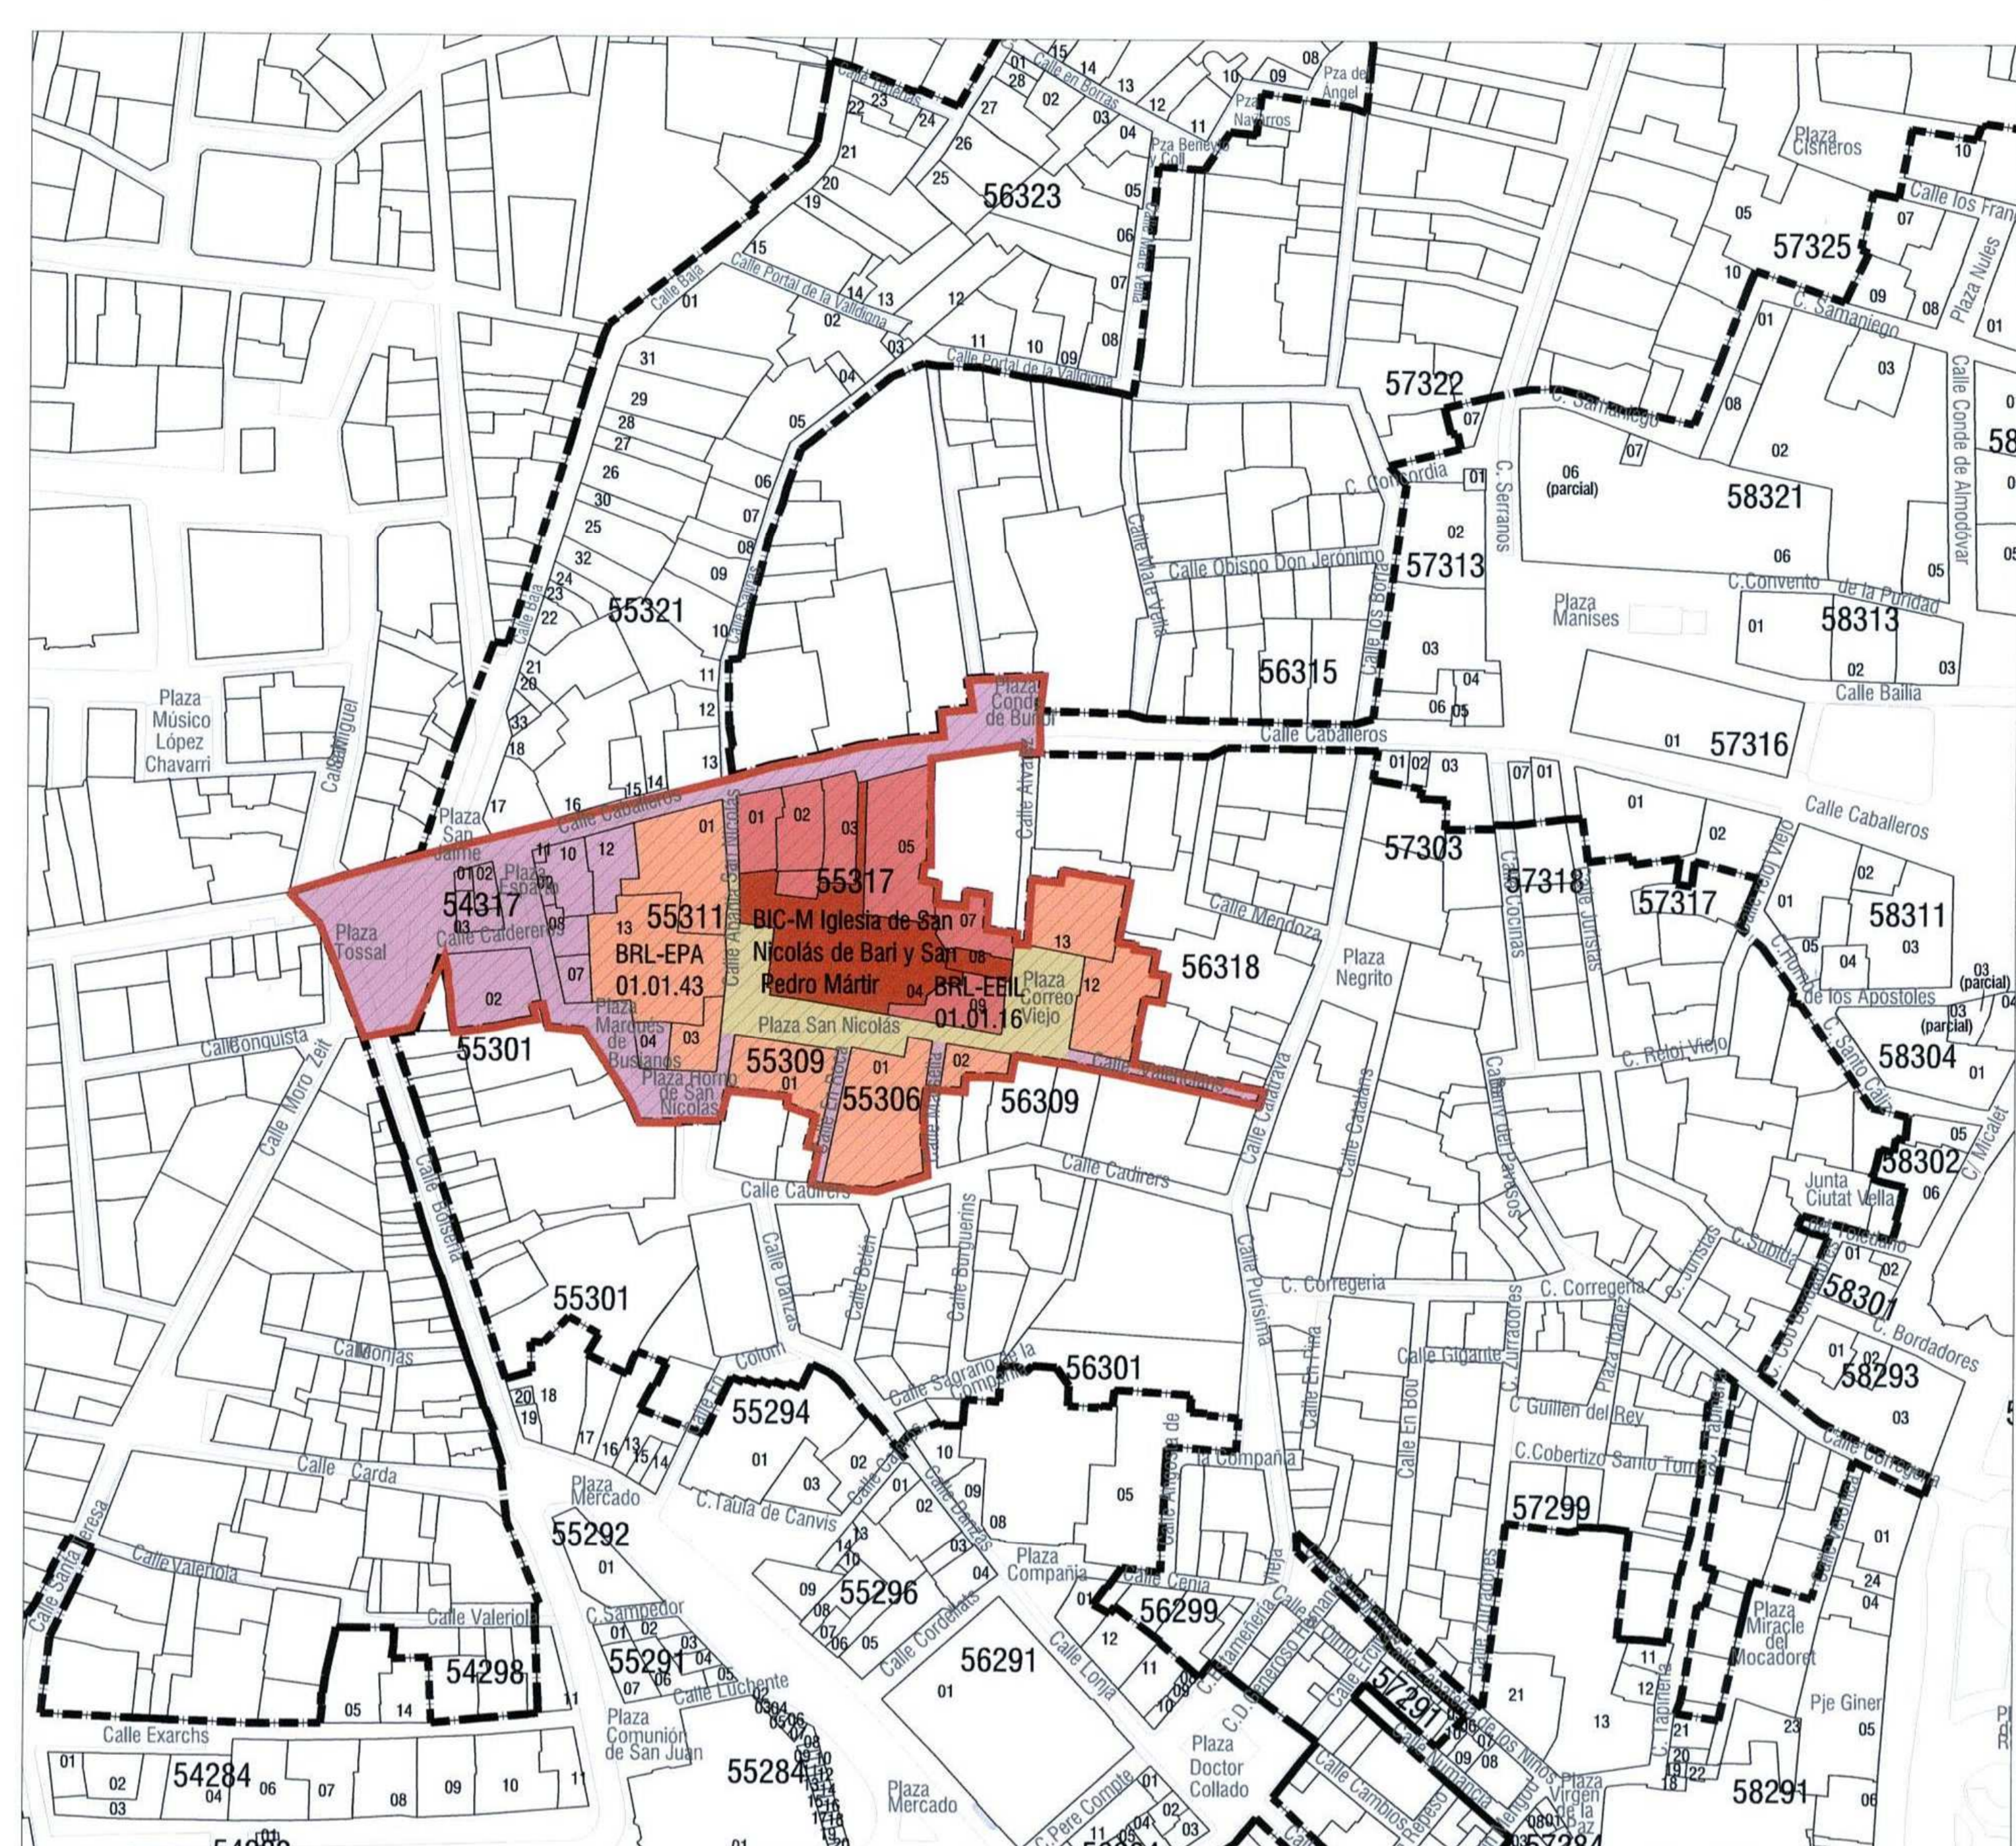

Entorno de protección de BIC-M Iglesia de San Nicolás de Bari y San Pedro Mártir  
 Bienes de Interés Cultural declarados incluidos en el entorno de protección: BIC-M Muralla islámica  
 Bienes de Relevancia Local incluidos en el entorno de protección: BRL-EEL Retablo cerámico de los Atributos de San Nicolás de Bari, BRL-EPA Área Sacra Romana en Plaza San Nicolás

**DILIGENCIA PARA HACER CONSTAR QUE ESTE DOCUMENTO HA SIDO APROBADO POR LA COMISION TERRITORIAL DE URBANISMO DE 29 DE ABRIL DE 2016, CON CARÁCTER PARCIAL, EXCEPTUANDO EL ÁMBITO DE LA MURALLA MUSULMANA QUE SE CORRESPONDE CON U.E. 6.7.8. Y 10 DELIMITADAS EN EL PEPI Y DE LAS NORMAS SUBSIDIARIAS.**

Servei Territorial d'Urbanisme  
 VALÈNCIA  
 26 MAIG 2016

Este documento fue aprobado provisionalmente por acuerdo plenario de 31 de octubre de 2014 e incorpora las documentaciones complementarias aprobadas por acuerdo plenario de 30 de octubre de 2015, resolución de alcaldía SM-462 de 8 de febrero de 2016 y decreto del Consell de 16 de mayo de 2016.

Fdo: Manuel Latorre Hernández

**AJUNTAMENT DE VALÈNCIA**  
 arquitecta directora  
 Inés Esteve Sebastián

**PLANO DE ORDENACIÓN**  
 ORDENACIÓN ESTRUCTURAL  
 DELIMITACIÓN DE LOS ENTORNOS DE PROTECCIÓN DE LOS B.B.II.C.C.

equipo técnico  
 Casar - Montesinos - Moya  
 Camps - Garrigues abogados

Oct 2013  
 Modificado  
 sep 2015

1/1000