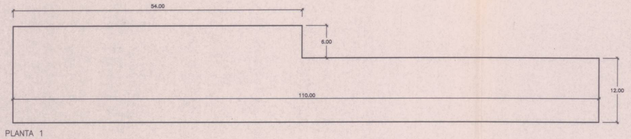

PLANTA 1

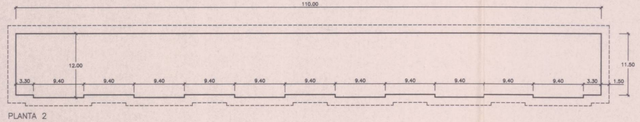

PLANTA 2

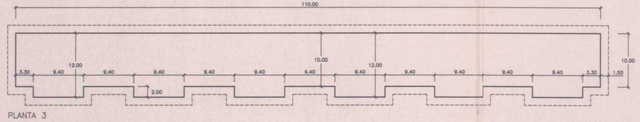

PLANTA 3

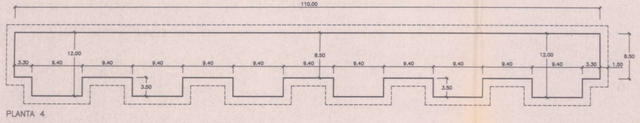

PLANTA 4

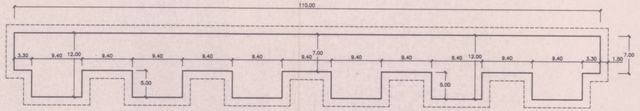

PLANTA 5

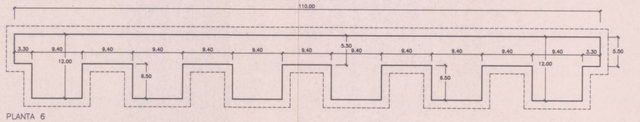

PLANTA 6

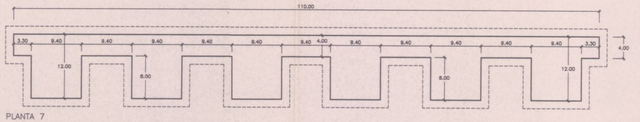

PLANTA 7

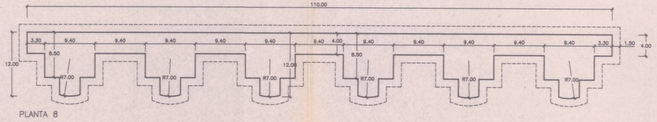

PLANTA 8

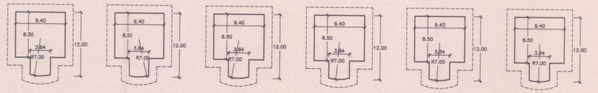

PLANTA 9

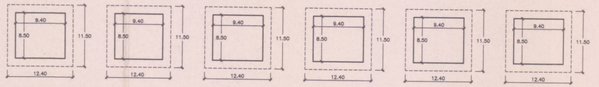

PLANTAS 10 Y 11

EDIFICABILIDAD	
PLANTA	SUPERFICIE
PLANTA 1	1.644,00 M2.
PLANTA 2	1.293,20 M2.
PLANTA 3	1.212,80 M2.
PLANTA 4	1.132,40 M2.
PLANTA 5	1.052,00 M2.
PLANTA 6	971,60 M2.
PLANTA 7	891,20 M2.
PLANTA 8	772,39 M2.
PLANTA 9	558,00 M2.
PLANTA 10	479,40 M2.
PLANTA 11	479,40 M2.
TOTAL	10.486,39 M2.

COLEGIO OFICIAL DE ARQUITECTOS DE LA COMUNIDAD VALENCIANA
15 ENE. 1998
-VISADO-
SALVO ERRORES ESTATUTARIOS

El presente plano fue aprobado Definitivamente
Excmo. Ayuntamiento Pleno, en sesión de 31 de Octubre de 1997
Valencia, 26 ENE. 1998
El Secretario General,
P.D.

PERIMETRO ELEMENTOS VOLADOS

REVISION	FECHA	CONCEPTO Y OBSERVACIONES	ANULA Nº

ARQUITECTURA

PLANO NUMERO 13

DESARROLLO DE EDIFICABILIDAD POR PLANTAS BLOQUE - 9

Escala: 1/500

ESTUDIO DETALLE

UNIDAD DE EJECUCION AGRUPADA DE LAS UNIDADES B1, CB, I, J

N. Expte 042E-96

SITUACION: PERI 4 BIS (P.G.O.U. VALENCIA)

FECHA: 17 OCTUBRE 1997

EL ARQUITECTO

LA PROPIEDAD

" INICIATIVAS VALENCIANAS S.A. "

E S C R I B A N O A R Q U I T E C T O S S L
C.I.F. B-96416615
Pº Alameda 6 - 46010-Valencia
Telef.: 362.63.13 fax 362.52.08

AJUNTAMENT DE VALENCIA
SERVICIO DE PLANEAMIENTO